


平行置き／平面図

投影面積

ストーブ正面	$54 \times 46.4 = 2505.6$
側面	$40 \times 46.4 = 1856$
裏面	$54 \times 46.4 = 2505.6$
上面	$66 \times 45 = 2970$

可燃物燃焼部分

ストーブ正面	$2.4 \sqrt{2505.6} = \underline{120}$
側面	$1.59 \sqrt{1856} = \underline{68.5}$
裏面	$1.59 \sqrt{2505.6} = \underline{79.6}$
上面	$0.0106 \times (1 + 10000 / (2970 + 800)) \times 2970 = \underline{115}$

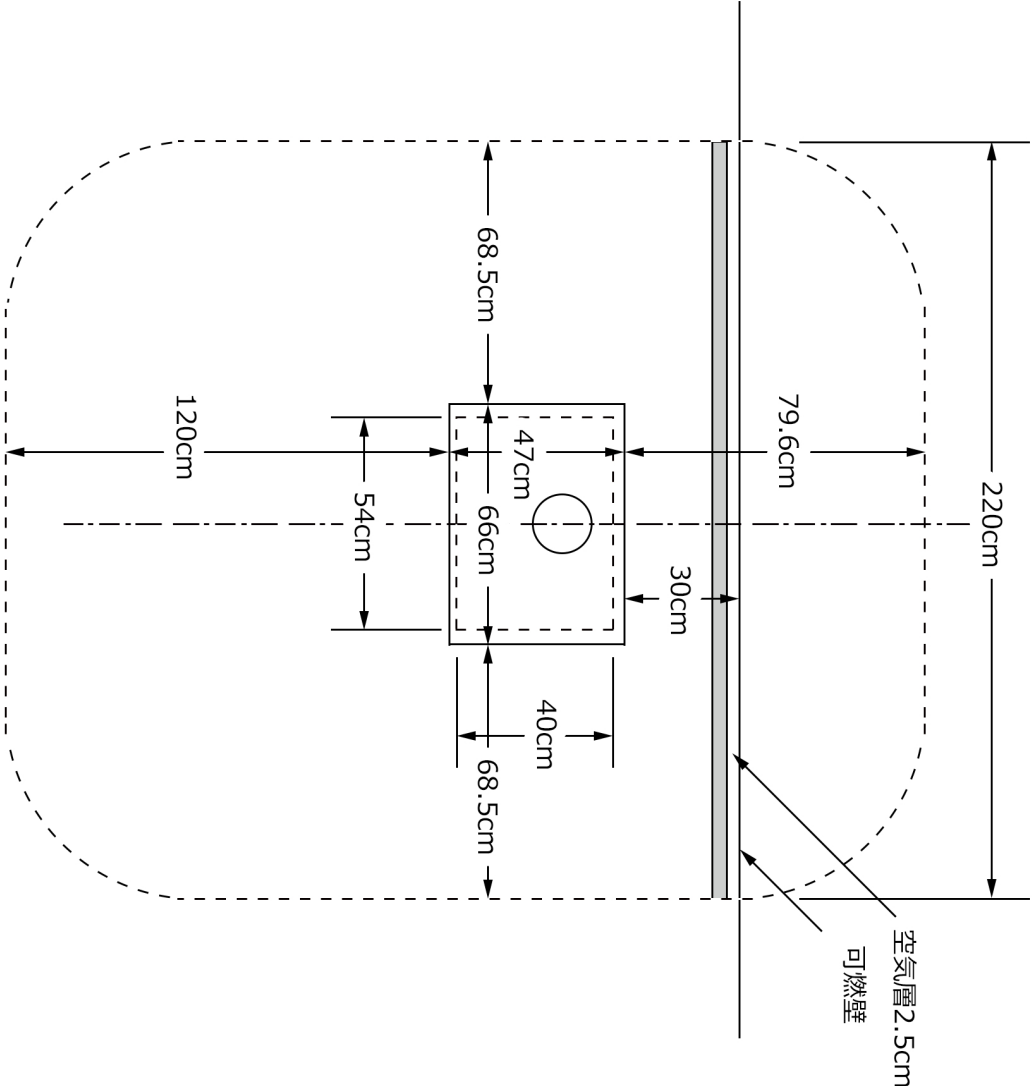

内装制限の緩和措置に基づく設置例

(平成21年 国土交通省告示第225号)

機種名

PACIFIC
ENERGY / Alderlea T4

縮尺 : 1/25




平行置き／立面図

投影面積

可燃物燃焼部分

ストーブ正面	54×46.4 = 2505.6
側面	40×46.4 = 1856
裏面	54×46.4 = 2505.6
上面	66×45 = 2970

ストーブ正面	$2.4 \sqrt{2505.6} = \underline{120}$
側面	$1.59 \sqrt{1856} = \underline{68.5}$
裏面	$1.59 \sqrt{2505.6} = \underline{79.6}$
上面	$0.0106 \times (1 + 10000 / (2970 + 800)) \times 2970 = \underline{115}$

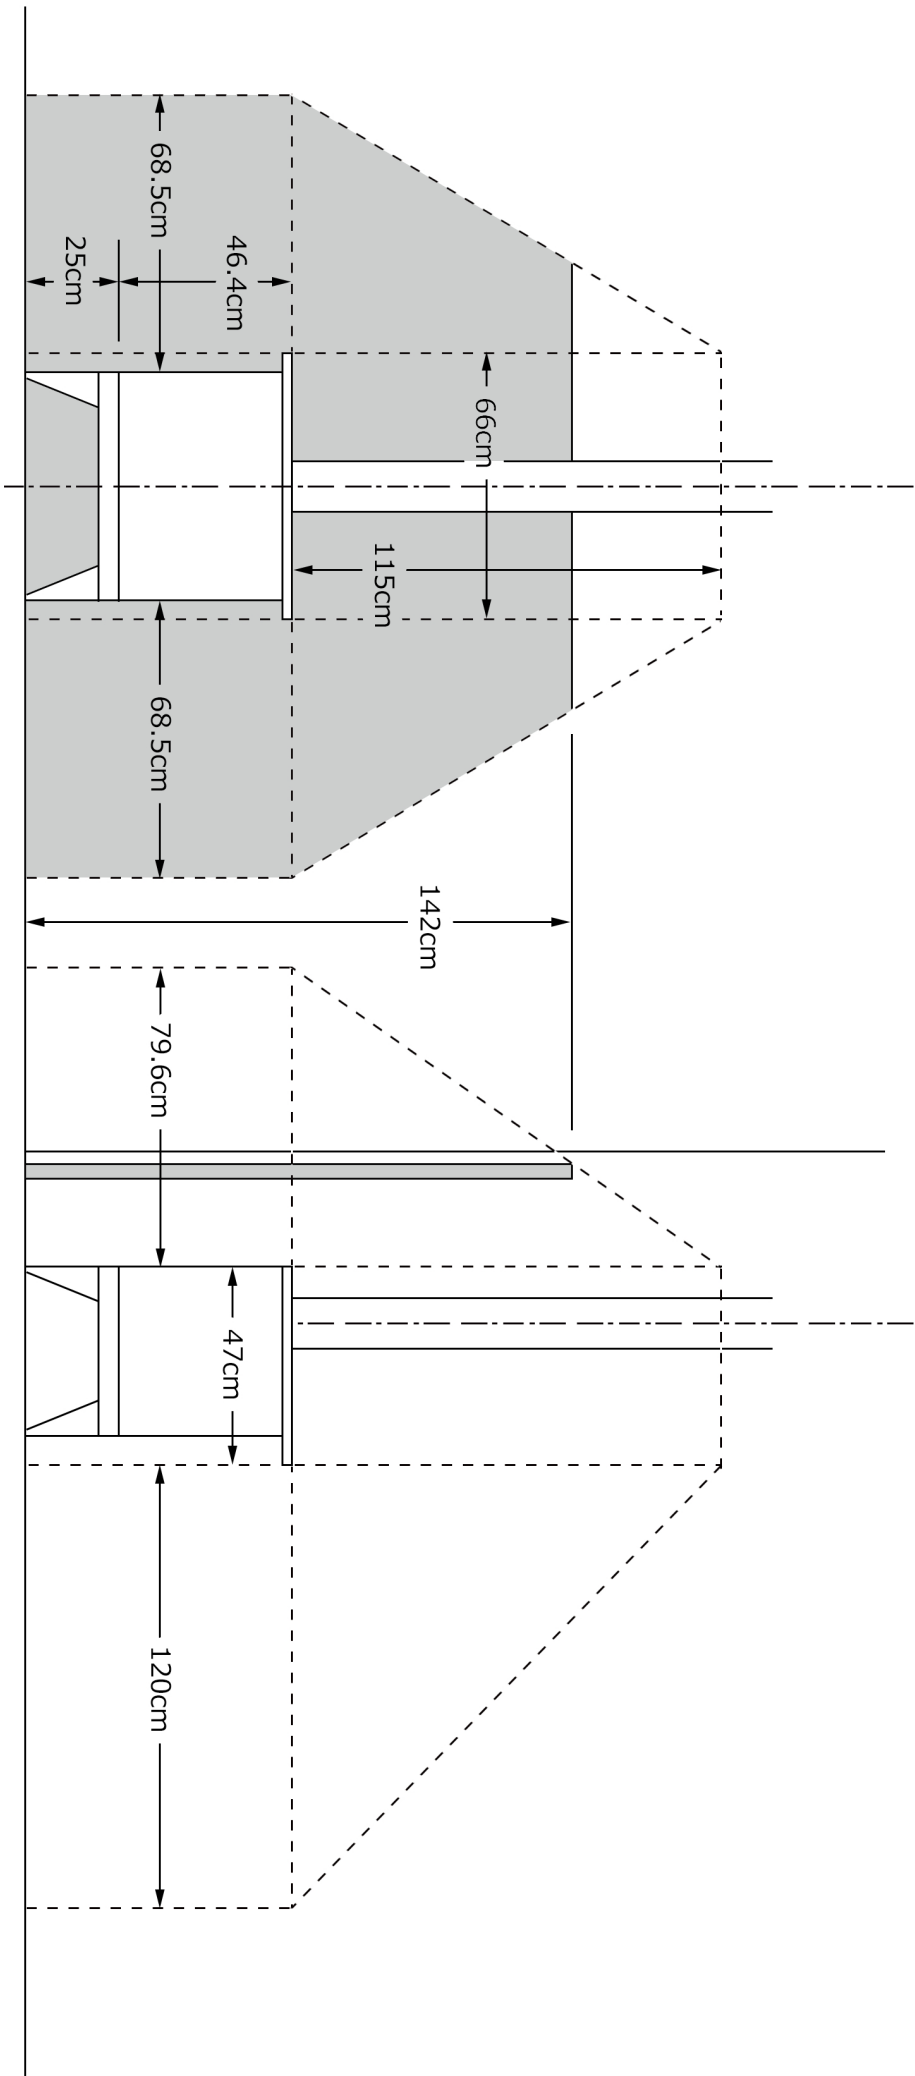

内装制限の緩和措置に基づく設置例

(平成21年 国土交通省告示第225号)

機種名

PACIFIC
ENERGY / Alderlea T4

縮尺：1/25




コーナー置き／平面図

投影面積

スロープ正面 $54 \times 39 = 2106$
側面 $40 \times 39 = 1560$
裏面 $54 \times 39 = 2106$
上面 $54 \times 40 = 2160$

可燃物燃焼部分

スロープ正面 $2.4 \sqrt{2106} = \underline{110.1}$
側面 $1.59 \sqrt{1560} = \underline{62.8}$
裏面 $1.59 \sqrt{2106} = \underline{73}$
上面 $0.0106 \times (1 + 10000 / (2106 + 800)) \times 2160 = \underline{100.2}$

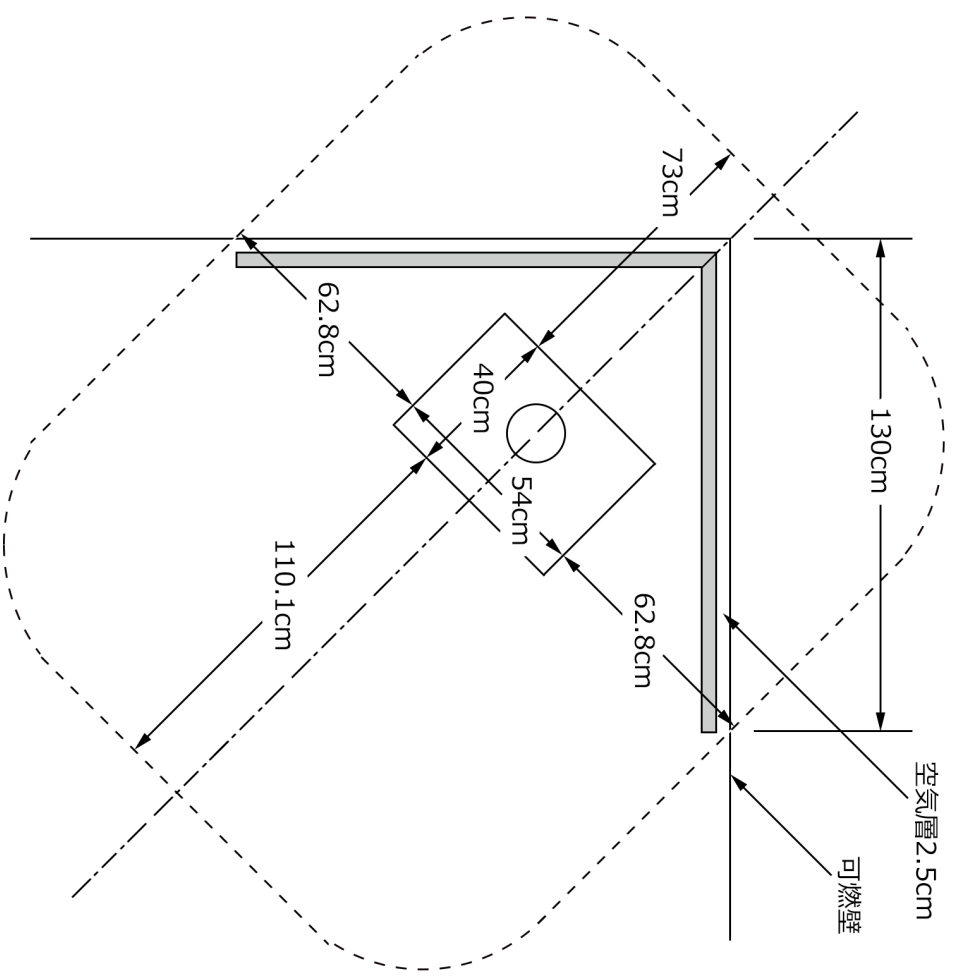

内装制限の緩和措置に基づく設置例
(平成21年 国土交通省告示第225号)

機種名
PACIFIC ENERGY / Alderlea T4 縮尺 : 1/25




コーナー置き／立面図

投影面積

スロープ正面 54×39 = 2106
側面 40×39 = 1560
裏面 54×39 = 2106
上面 54×40 = 2160

可燃物燃焼部分

スロープ正面 $2.4 \sqrt{2106} = \underline{110.1}$
側面 $1.59 \sqrt{1560} = \underline{62.8}$
裏面 $1.59 \sqrt{2106} = \underline{73}$
上面 $0.0106 \times (1 + 10000 / (2106 + 800)) \times 2160 = \underline{100.2}$

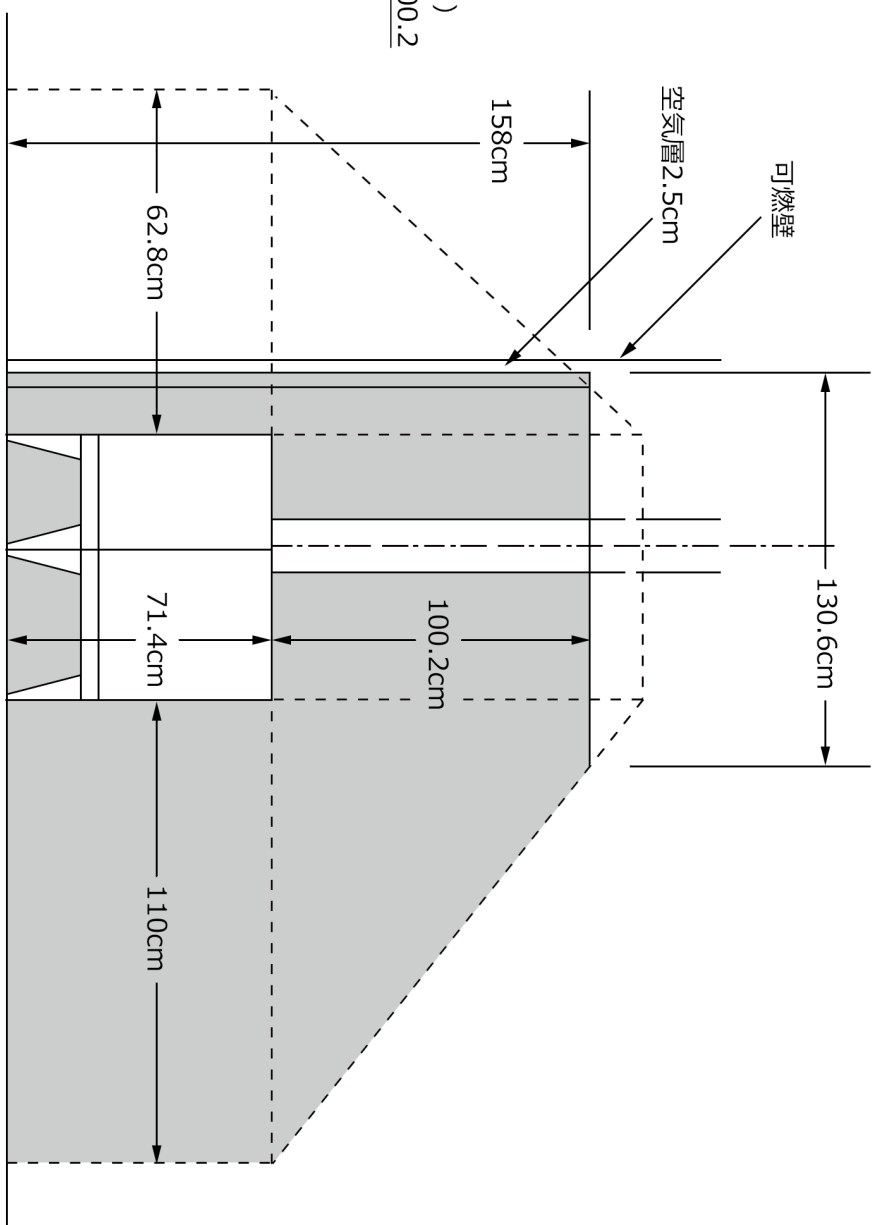

内装制限の緩和措置に基づく設置例
(平成21年 国土交通省告示第225号)

機種名
PACIFIC ENERGY / Alderlea T4 縮尺 : 1/25

