
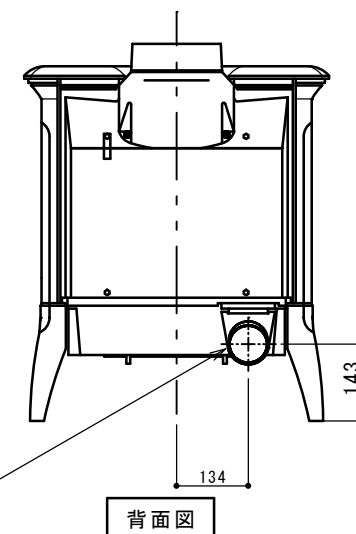
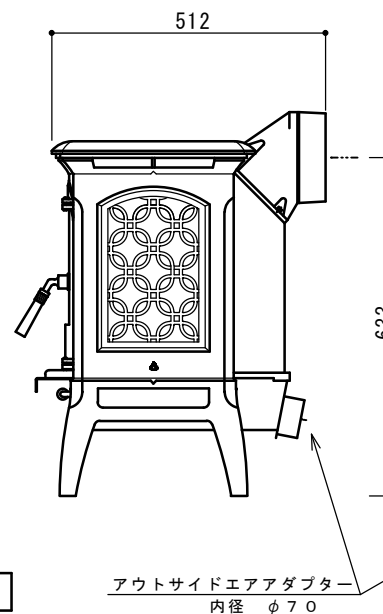
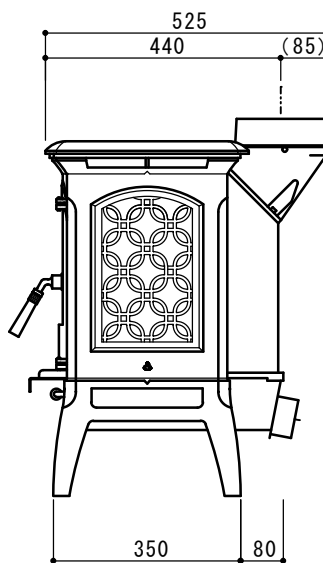
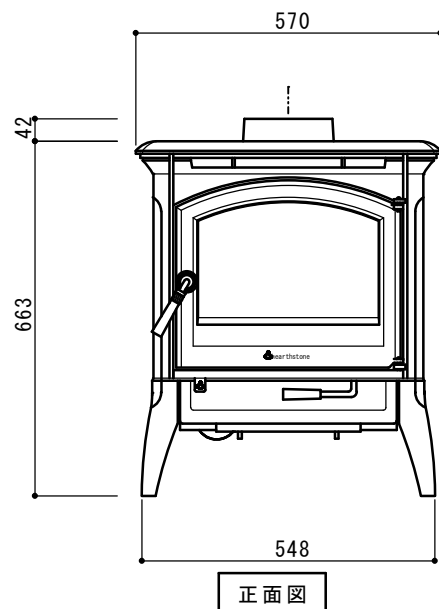


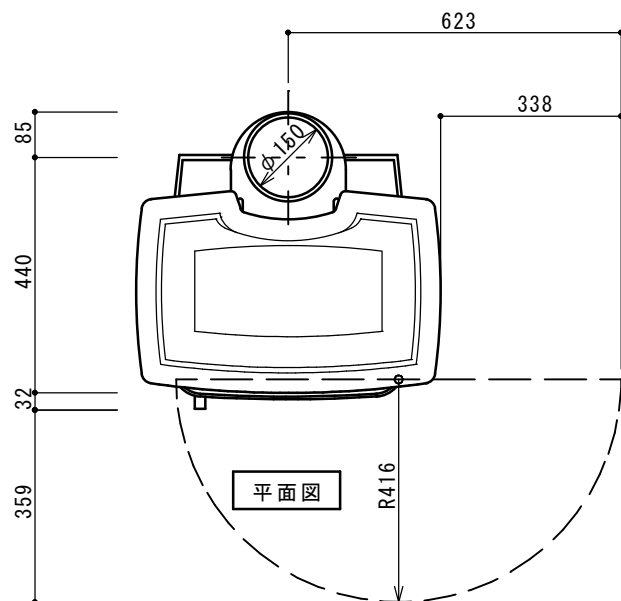


最大出力	10,080 kcal
重量	14.2 kg
最大薪長さ	420 mm
使用煙突径	150 mm [接続/上部・後部]
接続口径	150 mm
暖房面積	11.7 m ²
EPA基準廃棄物量	3.0 g/hour
燃焼効率	81 %
二次燃焼方式	クリーンバーン方式
オプション	外気導入アダプター、リアヒートシールド


DATE	MEMO

Nagano and Sohshyo Company Limited
 Phone: 0267-32-2353 Fax: 0267-32-2690


SUBJECT	承認図	SHEET TITLE	ハースストーン クラフツバリー-8391	SHEET NO.
SCALE	1 / 10	DATE	'14 3 13	
CHECK		DRAFT	齋藤	CON

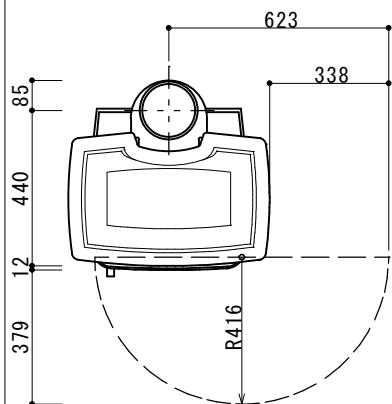

平面図


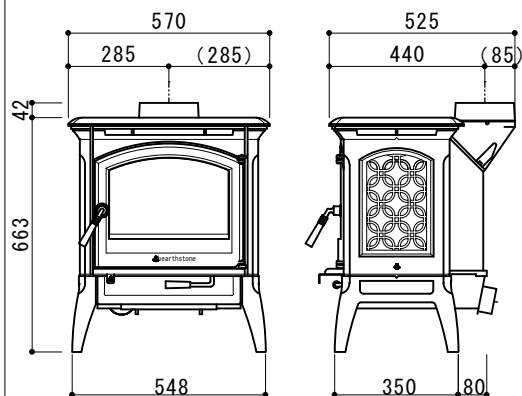


正面図

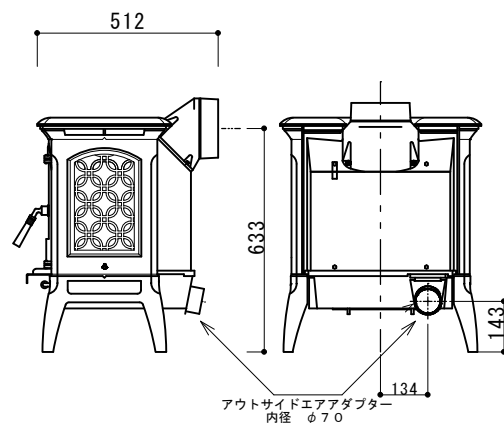

側面図

背面図

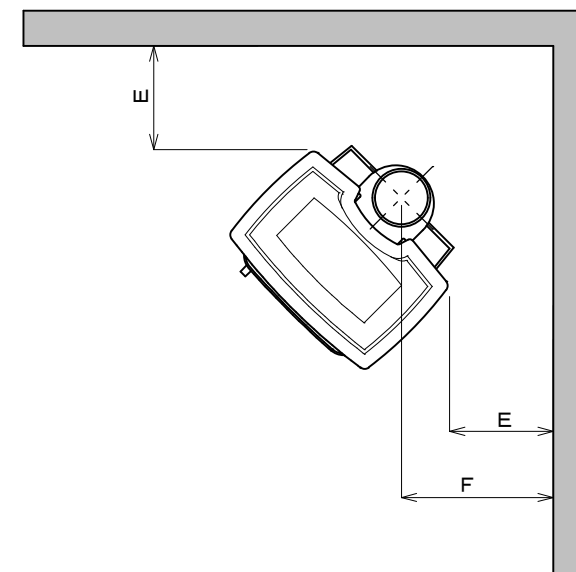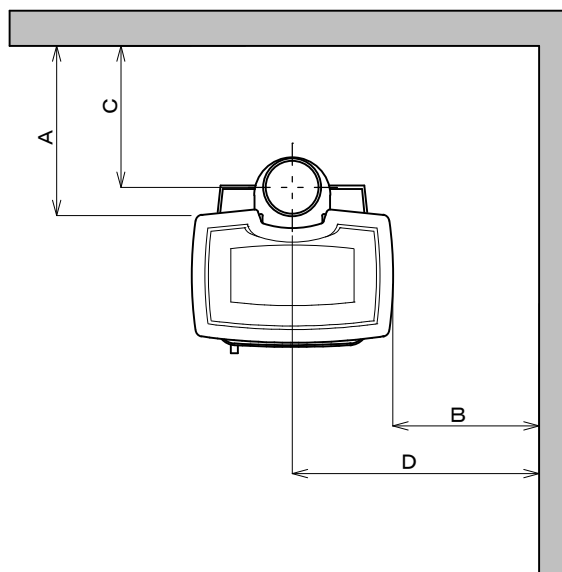

◆最小離隔距離（単位mm）

壁仕上		A	B	C	D	E	F
可燃材	シングル煙突＋ヒートシールド無※2	610	355	530	640	435	570
	シングル煙突＋ヒートシールド有	—	—	—	—	—	—
	中空二重煙突＋ヒートシールド有	310	355	230	640	245	380
不燃材※1	シングル煙突＋ヒートシールド無	390	150	310	435	130	265
	シングル煙突＋ヒートシールド有	—	—	—	—	—	—
	中空二重煙突＋ヒートシールド有	—	—	—	—	—	—

【※1】25mm以上の空気層のある不燃材の遮断壁（レンガ、タイル、石、etc）を設けた時の可燃材からの離隔距離。

【※2】ヒートシールドはハースストーン社の純正品に限りです。

【※3】A、B、Eはトッププレートからの距離です。

◆炉台・ステージ最小寸法（単位mm）

トッププレートからの寸法です。

前方	後方	側面	幅	奥行き
380以上	300以上	120以上	810以上	1040以上

DATE	MEMO

Nagano and Sohsoyo Company Limited

Phone: 0267-32-2353 Fax: 0267-32-2690

SUBJECT		SHEET TITLE	
ハースストーン クリアランス基準		クラフツバリー 8391	
SCALE	DATE	CHECK	SHEET NO.
1/15	'14 4 1	DRAFT 齋藤	CON



A_v : ストープ鉛直投影面積 (cm²)
 A_v (側面) = 41.0 × 52.8 = 2164.8
 A_v (正面/背面) = 50.5 × 52.8 = 2666.4

A_h : ストープ水平投影面積 (cm²)
 ※アッシュリッパ含まない
 A_h (上面) = 57.0 × 43.5 = 2479.5

L_s : ストープ等可燃物燃焼水平距離 (mm)
 L_{ssl} (側方/開口部以外の面) = $1.59\sqrt{A_v}$ (側面) ≒ 739
 L_{sop} (前方/ガラス有開口部) = $2.40\sqrt{A_v}$ (正面/背面) ≒ 1238
 L_{ssl} (後方/開口部以外の面) = $1.59\sqrt{A_v}$ (正面/背面) ≒ 820

H_s : ストープ等可燃物燃焼垂直距離 (mm)
 H_s (上方) = $0.0106 \left(1 + \frac{10000}{A_h + 800} \right) A_h$ ≒ 1051

- ※2 : 遮熱板等とストープ等との距離
 (遮熱板等の厚みを含む) は27.5cm以上とすること
 ※3 : 遮熱板等とストープ等可燃物燃焼部分の
 壁との距離は2.5cm以上とすること
 ※4 : 特定不燃材料とする

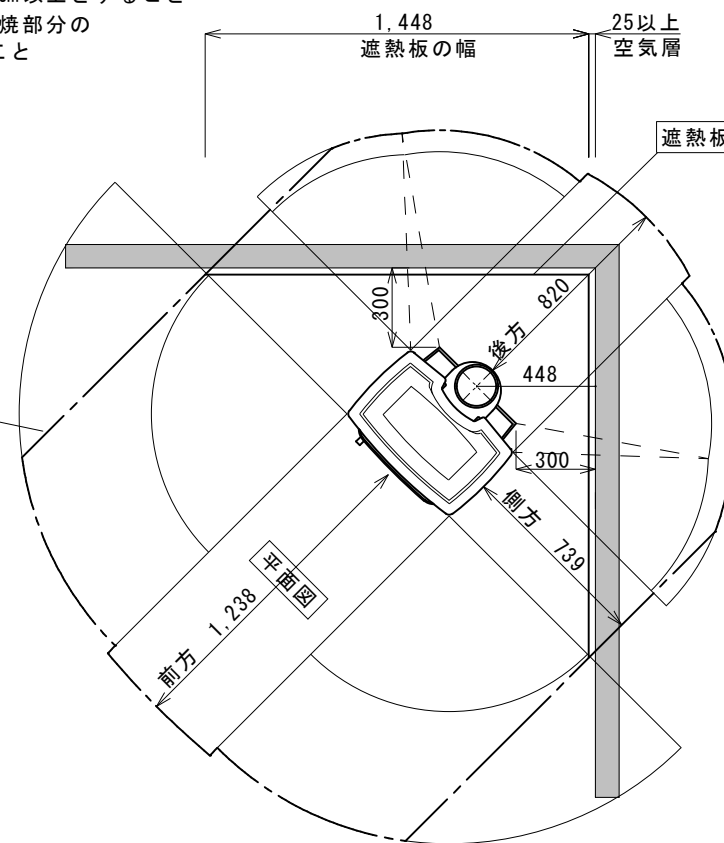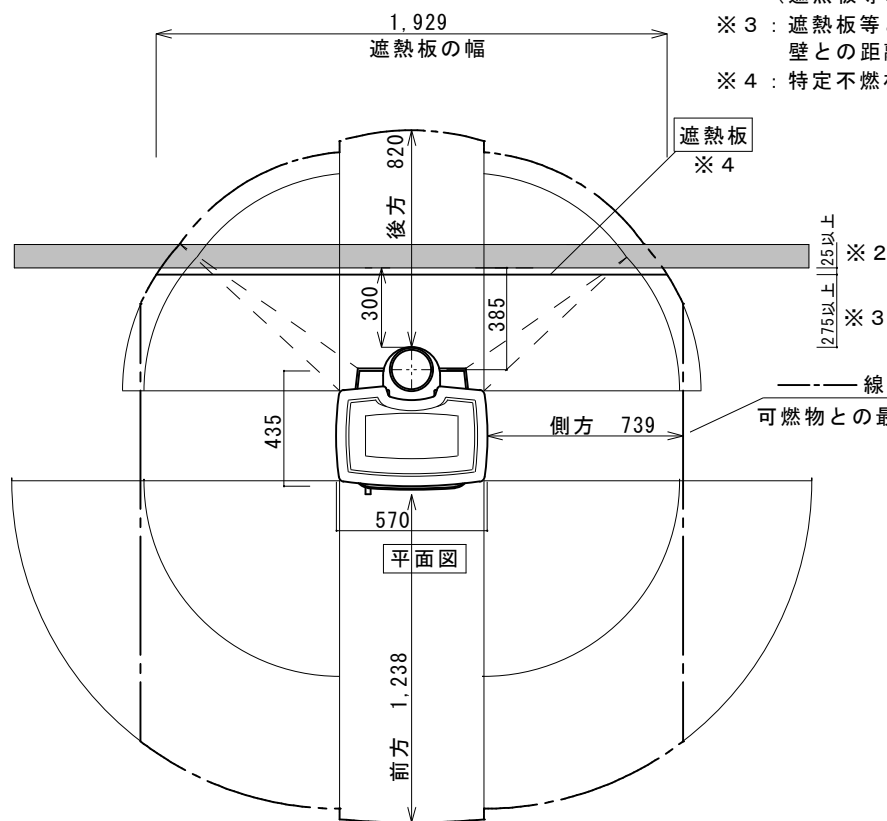

※1 : ストープ等は1秒間当の発熱量が18kw以下のもの

DATE	MEMO

Nagano and Sohsyo Company Limited

Phone: 0267-32-2353 Fax: 027-32-2690

SUBJECT	機種名
内装制限告示内容に基づく設置図	クラフツバリー #8391 ※1
SCALE 1:20	DATE '14/ 4/ 1
CHECK	DRAFT saito
CON	SHEET NO.


A_v : ストープ鉛直投影面積 (cm²)
 A_v (側面) = 41.0 × 52.8 = 2164.8
 A_v (正面/背面) = 50.5 × 52.8 = 2666.4

A_h : ストープ水平投影面積 (cm²)
 ※アッシュリッパ含まない
 A_h (上面) = 57.0 × 43.5 = 2479.5

L_s : ストープ等可燃物燃焼水平距離 (mm)
 L_{ssl} (側方/開口部以外の面) = $1.59\sqrt{A_v}$ (側面) ≒ 739
 L_{sop} (前方/ガラス有開口部) = $2.40\sqrt{A_v}$ (正面/背面) ≒ 1238
 L_{ssl} (後方/開口部以外の面) = $1.59\sqrt{A_v}$ (正面/背面) ≒ 820

H_s : ストープ等可燃物燃焼垂直距離 (mm)
 H_s (上方) = $0.0106 \left(1 + \frac{10000}{A_h + 800} \right) A_h$ ≒ 1051

- ※2 : 遮熱板等とストープ等との距離
 (遮熱板等の厚みを含む) は27.5cm以上とすること
 ※3 : 遮熱板等とストープ等可燃物燃焼部分の
 壁との距離は2.5cm以上とすること
 ※4 : 特定不燃材料とする

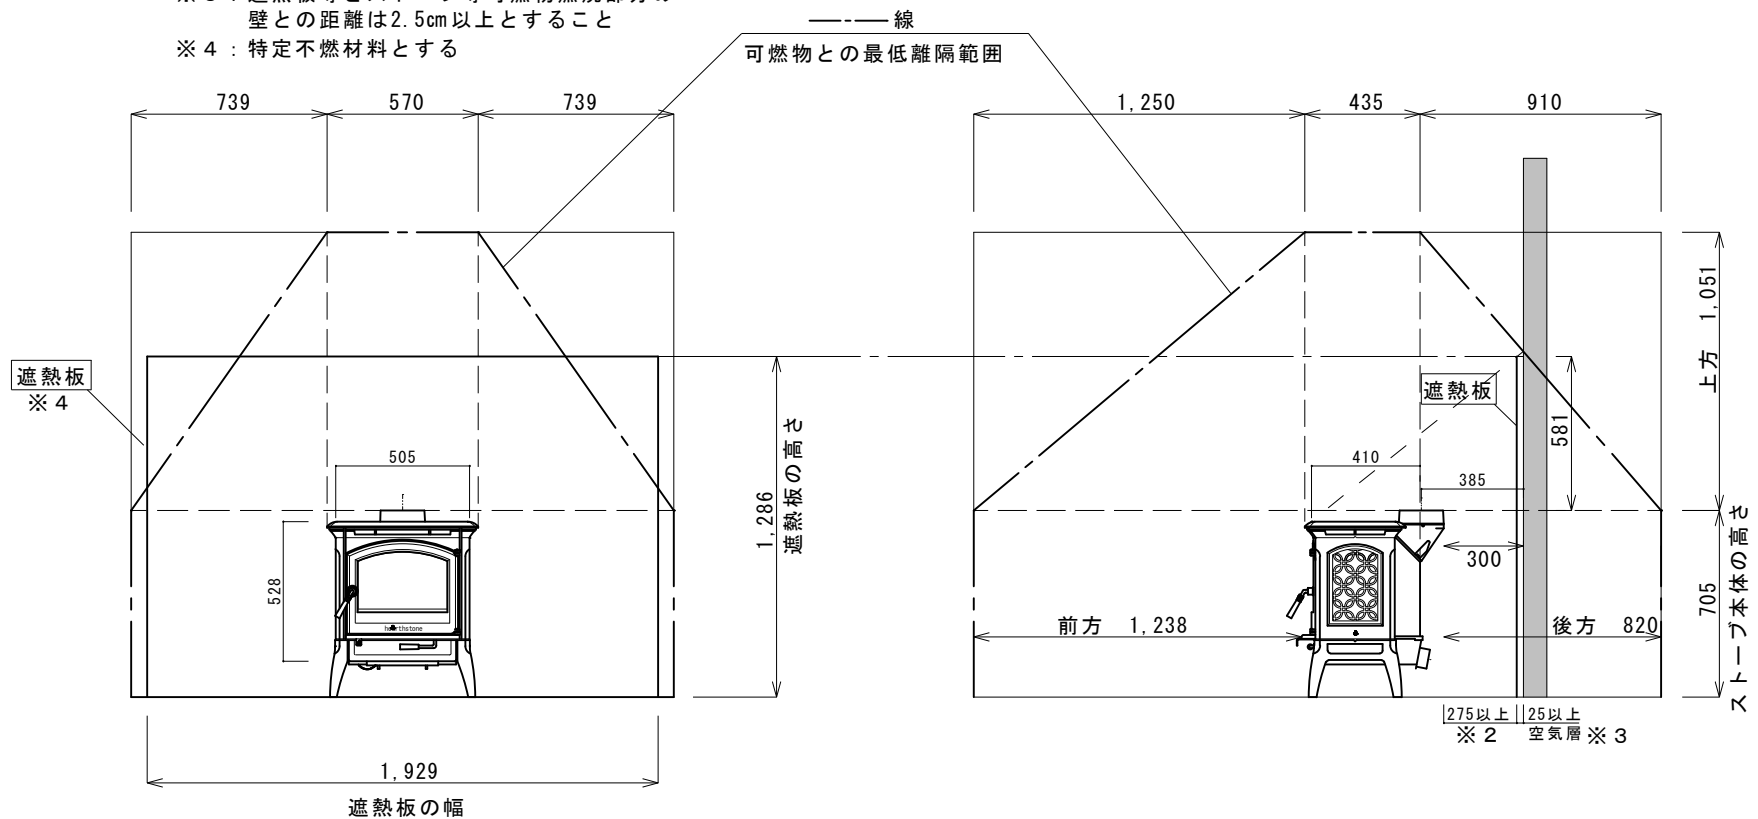

※1 : ストープ等は1秒間当の発熱量が18kw以下のもの

DATE	MEMO	Nagano and Sohshyo Company Limited Phone: 0267-32-2353 Fax: 027-32-2690	SUBJCT	機種名	クラフツバリー #8391 ※1 DRAFT saito CON	SHEET NO.
			内装制限告示内容に基づく設置図			
			SCALE 1:20	DATE '14 4 1	CHECK	