

本体離隔距離図

注：上記寸法はストーブ暖炉本体の離隔距離です。
設置に対しては使用される煙突によりこの離隔距離
が適用できない場合があります。

(シングル煙突 460mm, 断熱二重煙突 150mm)


F373アドバンス

壁仕上	A	B	C	D	E	F
可燃壁	75	700	323	921	450	659
不燃壁	50	450	298	671	200	409

F373


壁仕上	A	B	C	D	E	F
可燃壁	160	480	407	701	440	650
不燃壁	40	200	287	421	100	310

注：不燃壁の厚さは100mm以上とする。

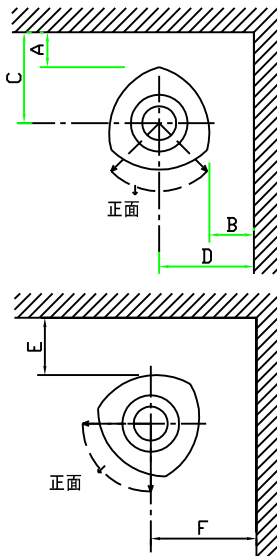

ターンプレート装備時

*ターンプレート装備時は 本体正面を上記の最大角内に向け設置して下さい。
範囲を超えると火災の恐れがあります。

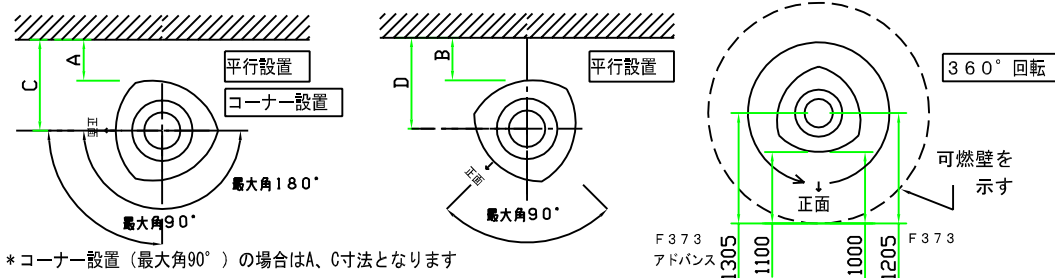

*コーナー設置（最大角90°）の場合はA、C寸法となります


F373アドバンス

壁仕上	A	B	C	D
可燃壁	700	450	921	659
不燃壁	450	200	671	409

F373

壁仕上	A	B	C	D
可燃壁	480	440	701	650
不燃壁	200	100	421	310

注：不燃壁の厚さは100mm以上とする。

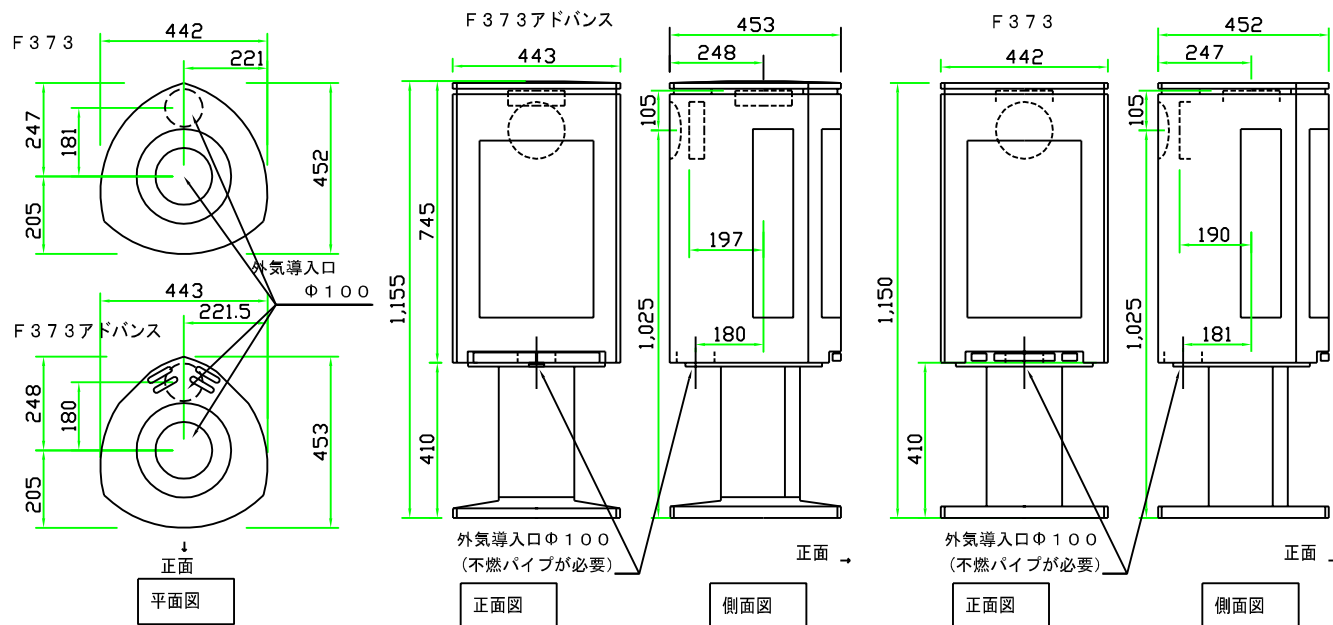

スペック	F373アドバンス	F373
重量	156kg	
寸法	W443 H1155 D453	W442 H1150 D452
色	ブラックペイント、ホワイトエナメル（ADVのみ）	
最小出力	3.9kW（3,354kcal）	3.5kW（3,010kcal）
定格出力	5.9kW（5,074kcal）	5.5kW（4,730kcal）
最大出力	9.0kW（7,740kcal）	7.0kW（6,020kcal）
最大薪長	33cm	30cm
暖房面積	100㎡（61畳）	90㎡（55畳）
試験データ	78% 6.8kW *1	73% 5.8kW *1
燃焼方式	C B（クリーンバーン2次燃焼方式）	
煙突径	φ150mm	
接続方向	上・後	
薪量目安	2.1kg/h	1.9kg/h

*1 燃焼効率%・出力kWの数値は EN 13240による試験データです。

注：前面離隔距離は、正面天板から可燃物までの最短距離で
1000mm(F373)/1100mm(F373AD)以上とする。



ヨツール日本総代理店

株式会社 メイク

機種名

ヨツールF373アドバンス / F373

製造元

JOTUL社（ノルウェー）

作成日

2016/11/01改定

図面名

本体承認図

縮尺


1/20

製図


K・T

図番


J-F373AD/F373-1

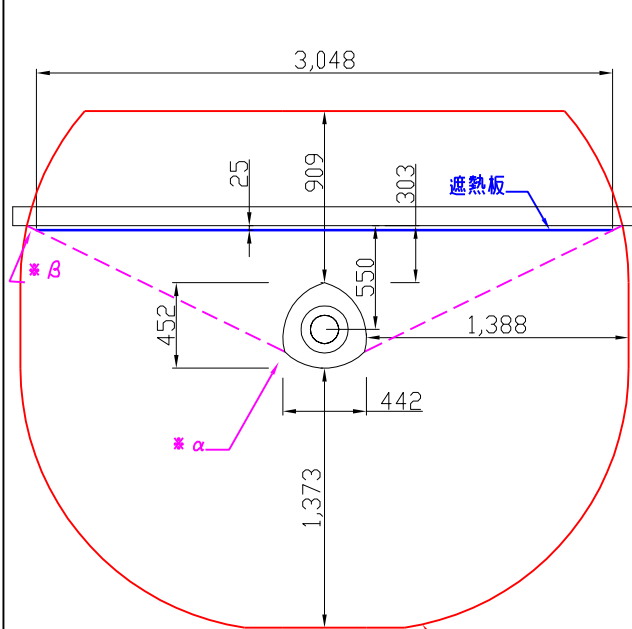


平面図 平行設置

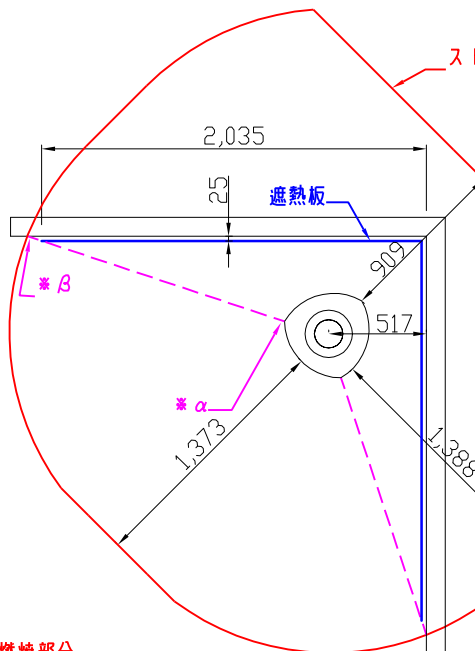


平面図 コーナー設置

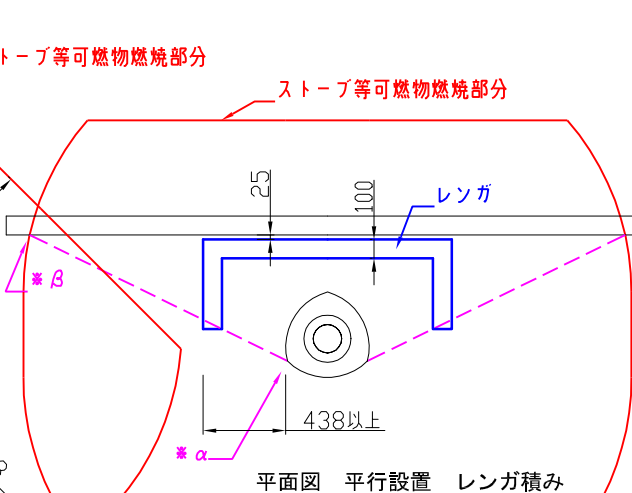


平面図 平行設置 レンガ積み

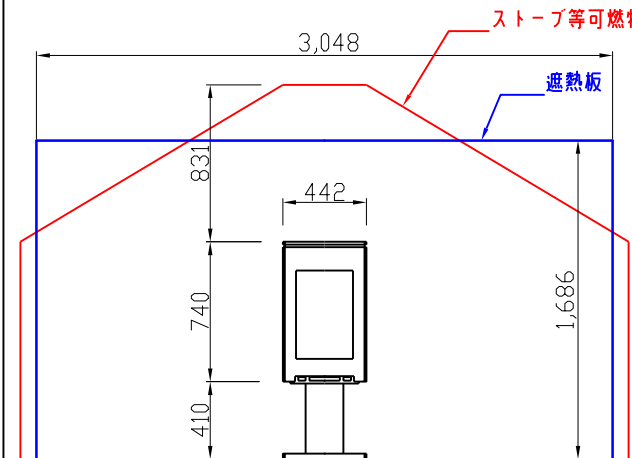

正面図 平行設置

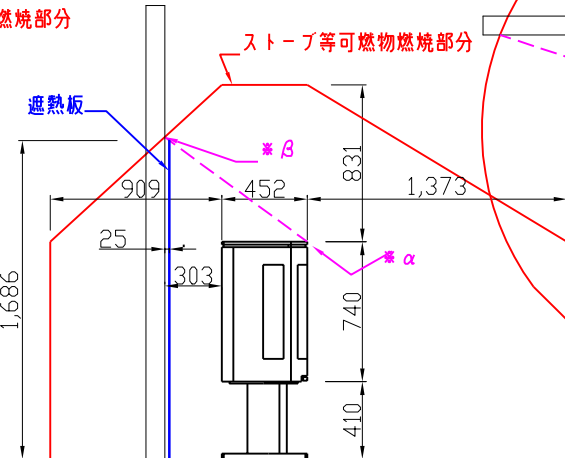

側面図 平行設置

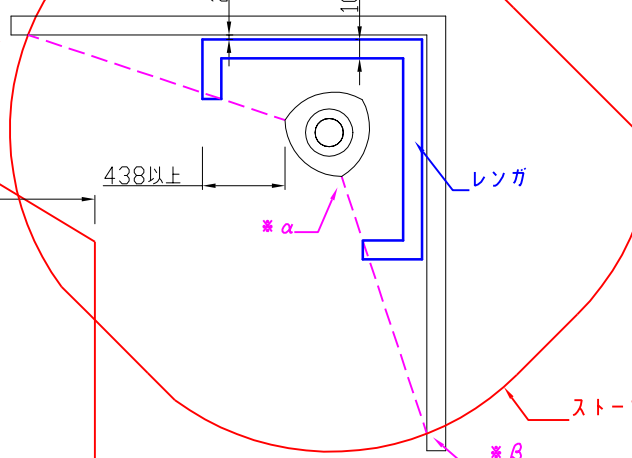

平面図 コーナー設置 レンガ積み

本体寸法	cm
H 高さ	74.0
W 幅	44.2
D 奥行	45.2

各面積	cm ²
AV 正面/背面	3270.8
側面	3344.8
AH 上面	1428.4

可燃物燃焼部分距離	mm
Lsop 正面	1373
Lscl 背面	909
Lscl 側面	1388
Hs 上面	831

遮熱板使用時最小距離	mm
Lsop 正面	458
Lscl 背面	303
Lscl 側面	463
HS 上面	450

【注意事項】
 ■ストーブの角(*α)と、ストーブ等可燃物燃焼部分と可燃物の交点(*β)を結んだ点線を特定不燃材料等の遮熱板が有効に遮断しなければならない。

■ストーブ炉台については内装制限対象外であるが、不燃材料による炉台を設けることが望ましい。

ヨツール日本総代理店
株式会社 メイク

機種名 ヨツール F 373
 図面名 内装制限告示設置図

製造元 ヨツール社 (ノルウェー)
 縮 尺 1/20 (A2) 製 図 K. T

作 成 日
2011/05/01
 図 番