



平面図

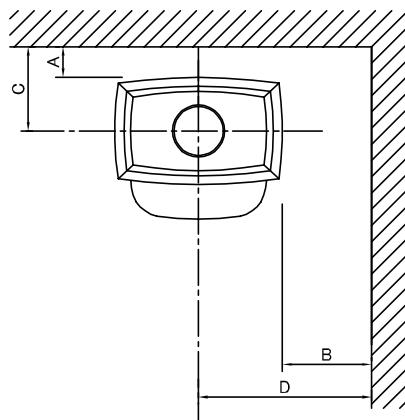

本体離隔距離図

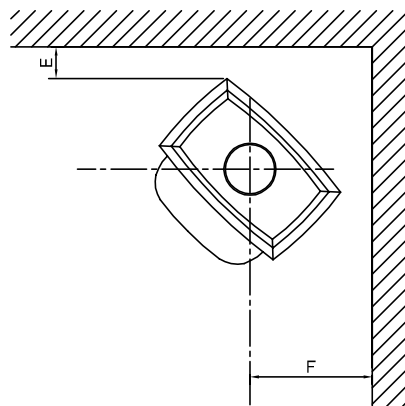

本体離隔距離


壁仕上	A	B	C	D	E	F
可燃壁	800	600	985	890	600	913
不燃壁	200	200	385	490	200	513

注:上記寸法はストーブ暖炉本体の離隔距離です。設置に対しては使用される煙突によりこの離隔距離が適用できない場合があります。

(シングル煙突 460mm, 断熱二重煙突 150mm)


注:不燃壁の厚さは100mm以上とする。

注:前面離隔距離は、トッププレートから可燃物までの最短距離で600mm以上とする。

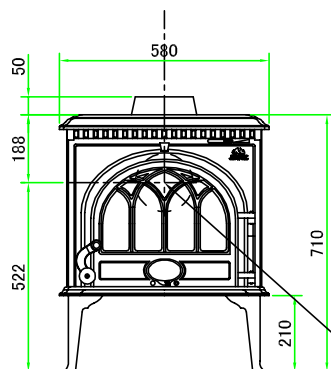

正面図

背面煙突芯

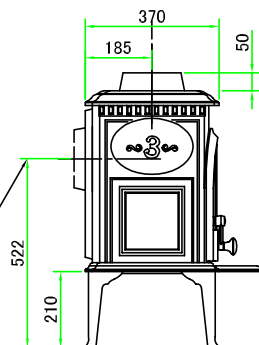

側面図

スペック

重量	106kg
寸法	W580 H710 D490
色	BP
定格出力	6.5kW(5,590kcal)
最大薪長	40cm
暖房面積	129㎡(39坪)
試験データ	79% 7.4kW *1
燃焼方式	1次燃焼方式
煙突径	φ150mm
接続方向	上・後

*1 燃焼効率%・出力kWの数値はEN13240による試験データです。



ヨツール日本総代理店
株式会社 メイク

機種名 ヨツール F 3 TD

製造元 JOTUL社(ノルウェー)(SINTEF認定品)


作成日
2022/06/01

図面名 本体承認図


縮尺 1/20

製図 K・T


図番

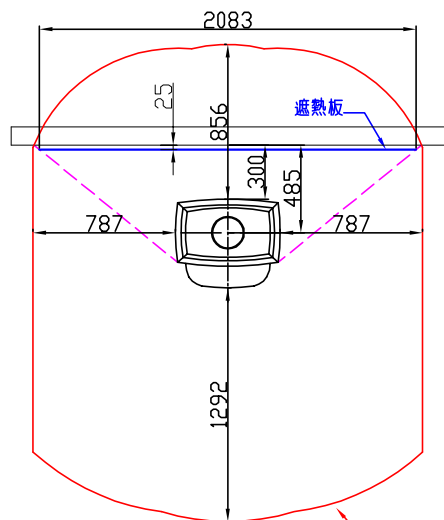


平面図 平行設置

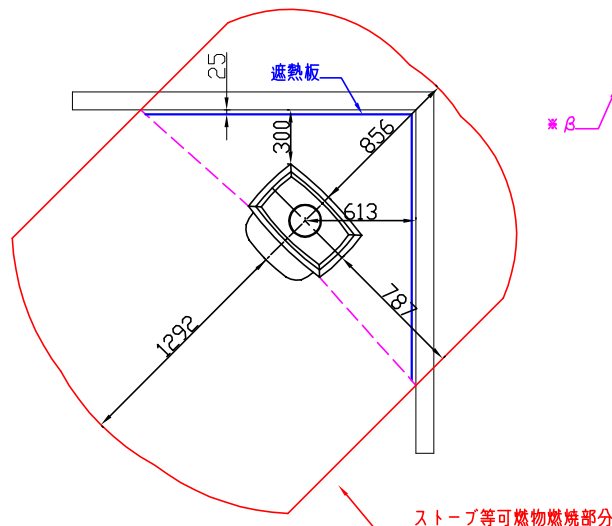


平面図 コーナー設置

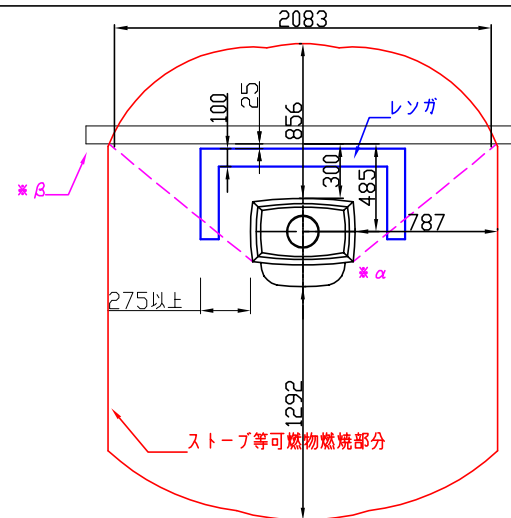


平面図 平行設置 レンガ積み

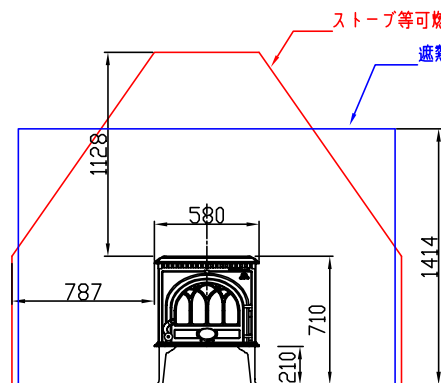

正面図 平行設置

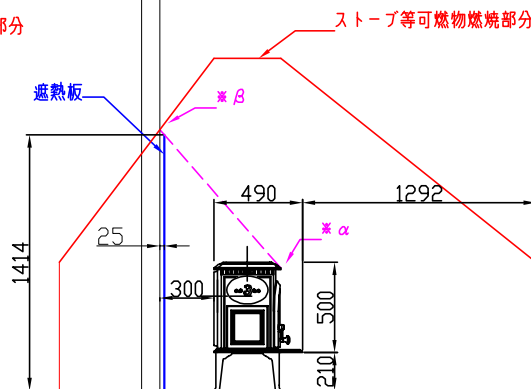

側面図 平行設置

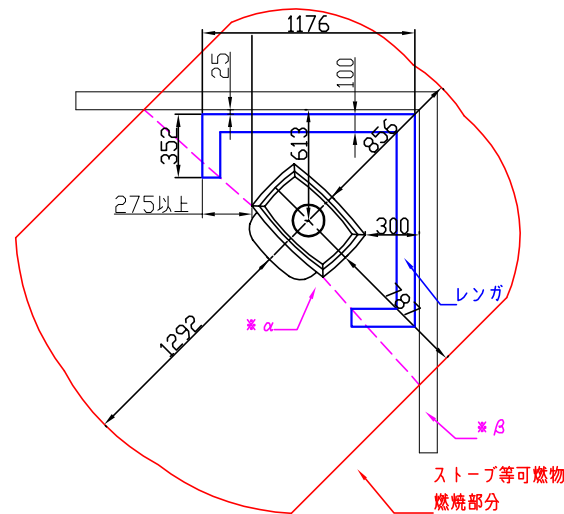

平面図 コーナー設置 レンガ積み

本体寸法	cm
H 高さ	50.0
W 幅	58.0
D 奥行	49.0

各面積	cm ²
AV 正面/背面	2900.0
側面	2450.0
AH 上面	2842.0

可燃物燃焼部分距離	mm
Lsop 正面	1292
Lscl 背面	856
Lscl 側面	787
Hs 上面	1128

遮熱板使用時最小距離	mm
Lsop 正面	431
Lscl 背面	300
Lscl 側面	300
HS 上面	564

【注意事項】
 ■ストーブの角(※α)と、ストーブ等可燃物燃焼部分と可燃物の交点(※β)を結んだ点線を特定不燃材料等の遮熱板が有効に遮断しなければならない。

■ストーブ戸台については内装制限対象外であるが、不燃材料による戸台を設けることが望ましい。

ヨツール日本総代理店
株式会社 メイク

機種名 ヨツール F 3 TD
 図面名 内装制限告示設置図

製造元 ヨツール社(ノルウェー)
 縮尺 1/20(A2) 製図 K. T

作成日
2022/06/01
図番