


本体離隔距離図

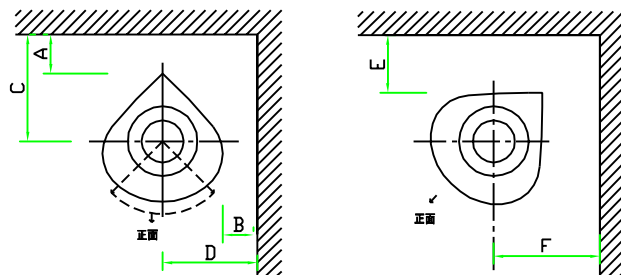


注：上記寸法はストーブ暖炉本体の離隔距離です。
設置に対しては使用される煙突によりこの離隔
距離が適用できない場合があります

(シングル煙突 460mm, 断熱二重煙突 150mm)

壁仕上	A	B	C	D	E	F
可燃壁	150	500	410	730	200	385
不燃壁	50	300	310	530	100	285

本体離隔距離 F473
ターンプレート装備時

*ターンプレート装備時は本体正面を上記の
最大角 内に向け設置して下さい。範囲を超え
ると火災の恐れ がある場合があります。

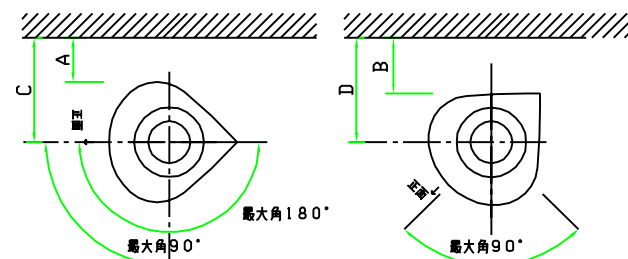


*コーナー設置（最大角90°）の場合は
A、C寸法となります

平行設置時


コーナー設置時

平行設置時


壁仕上	A	B	C	D
可燃壁	500	200	730	385
不燃壁	300	100	530	285

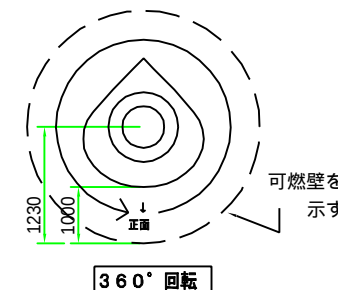

F473

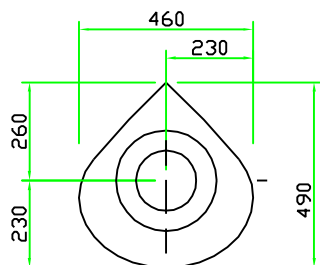


平面図

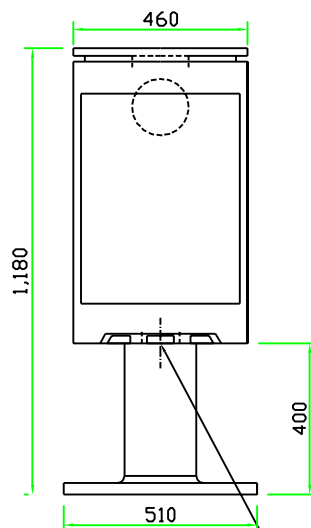

正面図

外気導入口
φ100mm

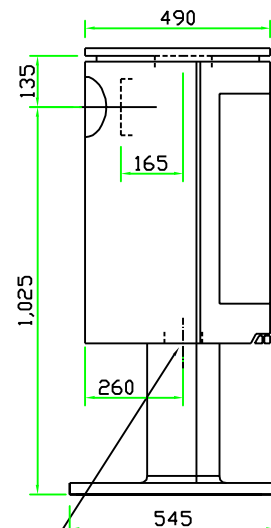

側面図

正面 →

スペック	F473	
重量	176kg (キャスト/アサルト)	152kg (アルミ/キャスト)
寸法	W460 H1180 D490	
色	BP(ブラックペイント)	
最小出力	3.5kW (3,010kcal)	
定格出力	6.0kW (5,160kcal)	
最大出力	10.0kW (8,600kcal)	
最大薪長	30cm	
暖房面積	100㎡ (61帖)	
試験データ	75% 6.0kW *1	
燃焼方式	CB (クリーンバーン2次燃焼方式)	
煙突径	φ150mm	
接続方向	上・後	
薪量目安	2.1kg/h	


*1 燃焼効率%・出力kWの値は EN 13240による試験データです。



ヨツール日本総代理店

株式会社メイク

機種名		製造元		作成日	
ヨツール F473 (SINTEF認定品)		JOTUL社 (ノルウェー) ISO9001認定工場		2013/04/19改定	
図面名		縮尺		図番	
本体承認図		1/20		製図 K・T	

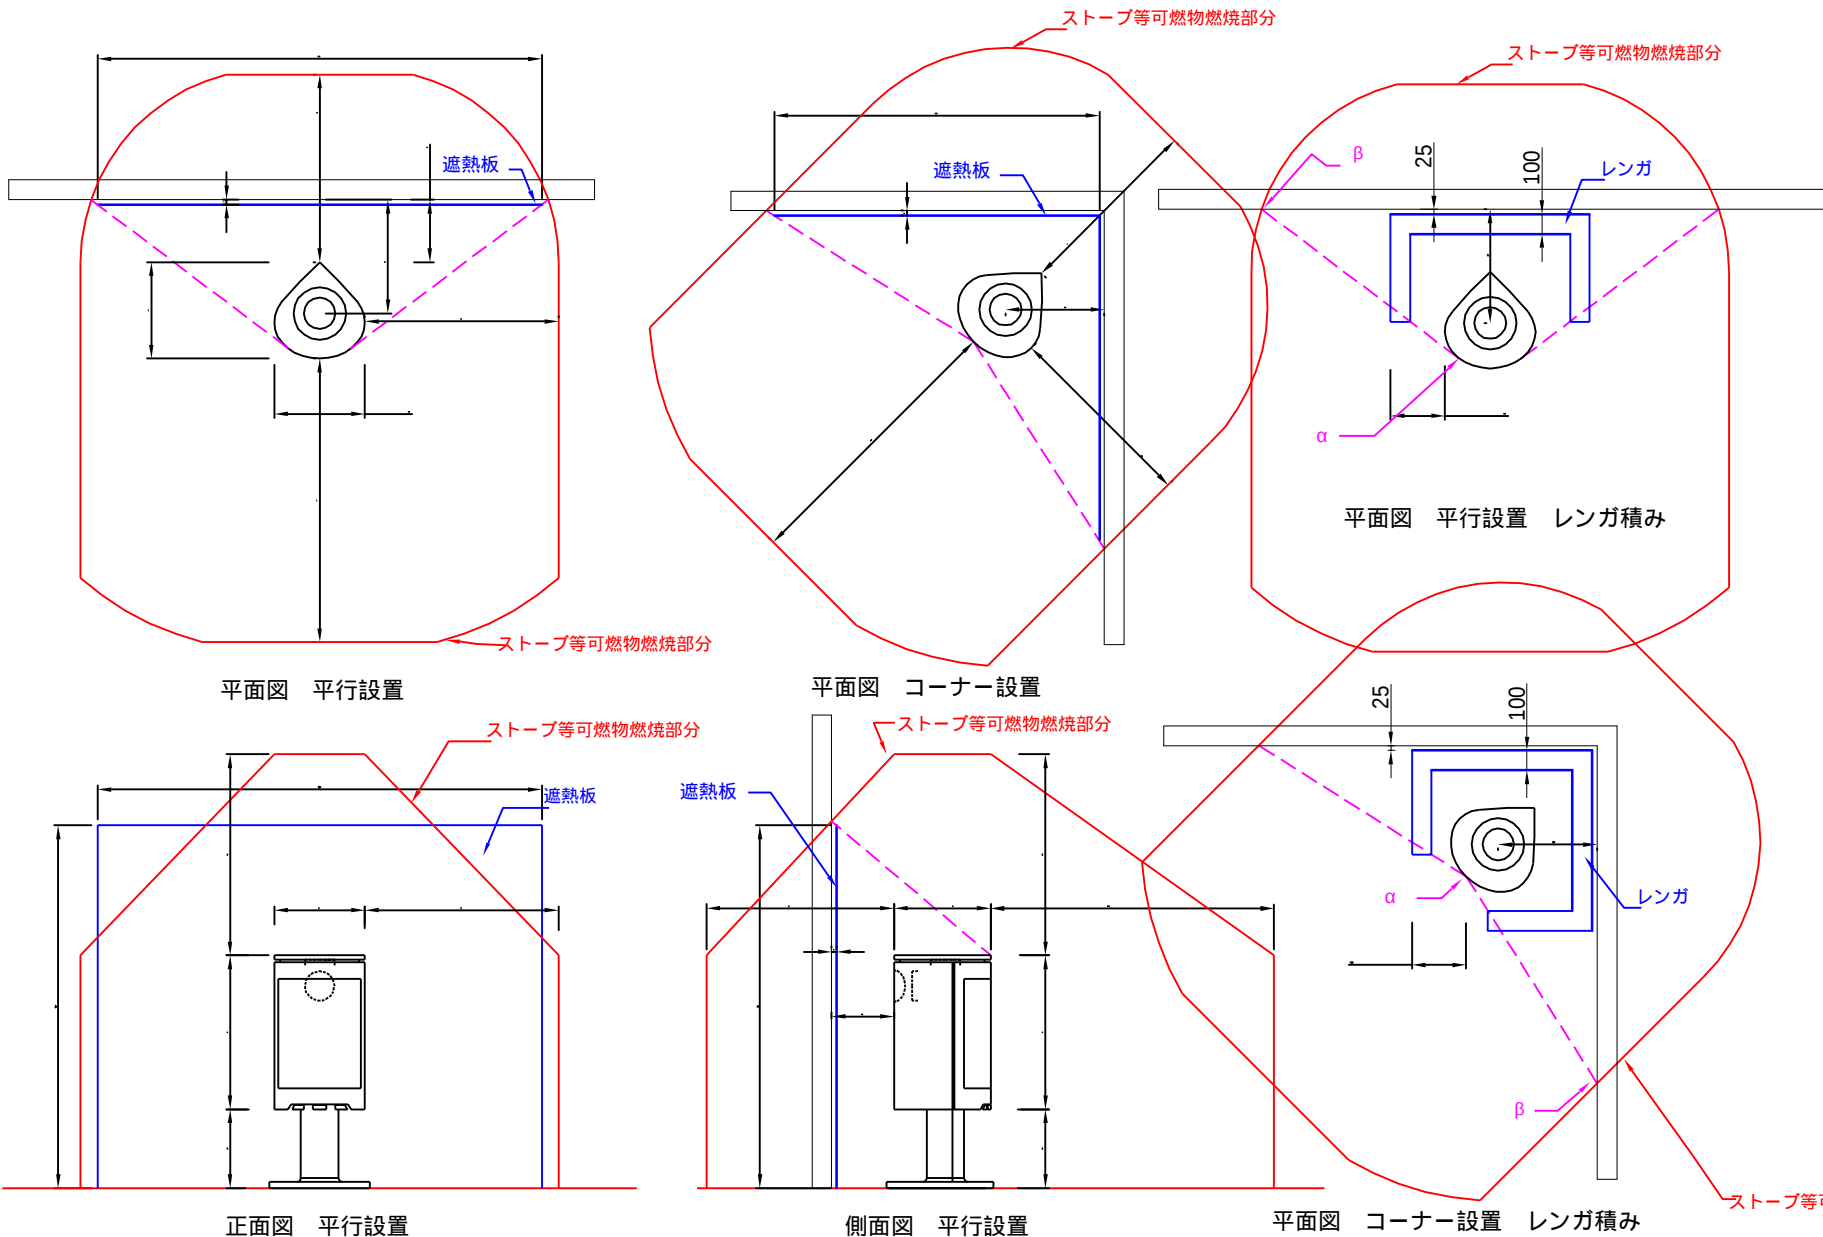

本体寸法	c m
H 高さ	7 8 . 0
W 幅	4 6 . 0
D 奥行	4 9 . 0

各面積	c m2
AV 正面/背面	3 5 8 8 .
側面	3 8 2 2 0
AH 上面	2 2 5 4 0
	0

可燃物燃焼部分距離	mm
L s o 正面	1 4 3 8
P s c 背面	9 5 2
E s c 側面	9 8 3
H s 上面	1 0 2 1

遮熱板使用時最小距離	mm
L s o 正面	4 7 9
P s c 背面	3 1 7
E s c 側面	3 2 8
H s 上面	5 1 1

【注意事項】

■ストープの角 (α) と、ストープ等可燃物燃焼部分と可燃物の交点 (β) を結んだ点線を特定不燃材料等の遮熱板が有効に遮断しなければならない。

■ストープ炉台については内装制限対象外であるが、不燃材料による炉台を設けることが望ましい。

■ストープが可動する範囲に応じて、すべての可動範囲に対応する可燃物燃焼部分が包含される部分とすることになります。

ヨツール日本総代理店
株式会社メイク

機種名 ヨツール F 473

製造元 ヨツール社 (ノルウェー)

作 成 日

2012/07/01

図面名 内装制限告示設置図

縮 尺 1/20 (A2)

製 図 K . T

図 番