


本体離隔距離図

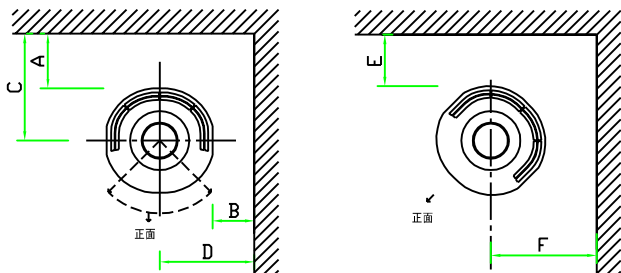


注：上記寸法はストーブ暖炉本体の離隔距離です。
設置に対しては使用される煙突によりこの離隔
距離が適用できない場合があります

(シングル煙突 460mm、断熱二重煙 突 150mm)

壁仕上	A	B	C	D	E	F
可燃壁	120	350	350	583	120	360
不燃壁	50	200	280	433	50	290

本体離隔距離 F483
ターンプレート装備時

*ターンプレート装備時は本体正面を上記の
最大角 内に向け設置して下さい。範囲を超え
ると火災の恐れ がある場合があります。

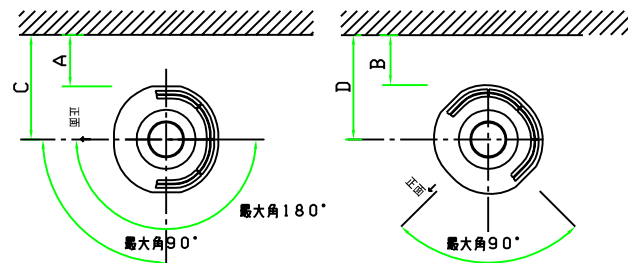


*コーナー設置（最大角90°）の場合は
A、C寸法となります

平行設置時


コーナー設置時

平行設置時

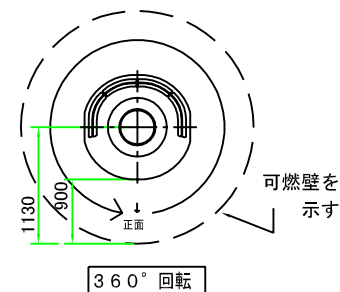


壁仕上	A	B	C	D
可燃壁	350	120	583	360
不燃壁	200	50	433	290

F483

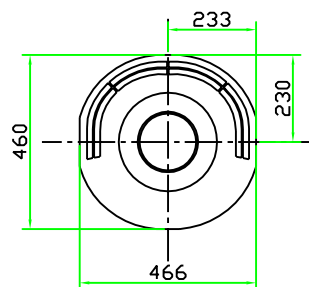


平面図

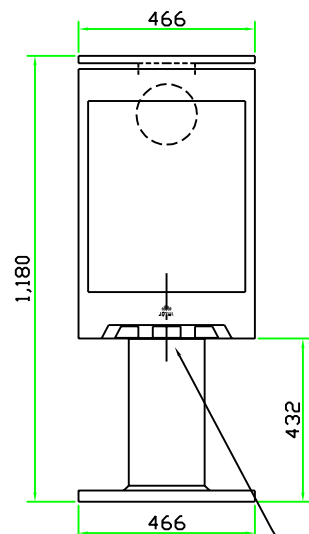

正面図

外気導入口
φ80mm

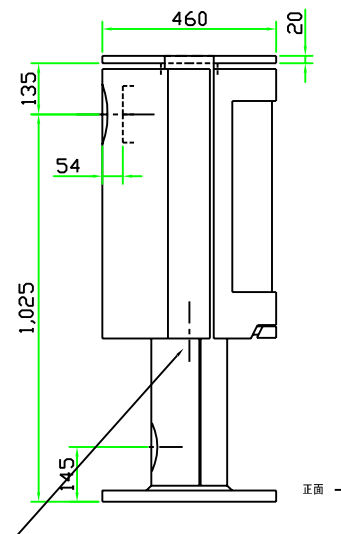

側面図

スペック	F483
重 量	186kg
寸 法	W466 H1180 D460
色	B P (ブラックペイント)
最小出力	3.5kW (3,010kcal)
定格出力	6.0kW (5,160kcal)
最大出力	10.0kW (8,600kcal)
最大薪長	30cm
暖房面積	100㎡ (61帖)
試験データ	75% 6.0kW *1
燃焼方式	C B (クリーンバーン2次燃焼方式)
煙突径	φ150mm
接続方向	上・後
薪量目安	2.1kg/h

*1 燃焼効率%・出力kWの数値は EN 13240による試験データです。



ヨツール日本総代理店

株式会社 メイク

機種名

ヨツール F483 (SINTEF認定品)

製造元

JOTUL社 (ノルウェー)

作 成 日

2014/08/01改定

図面名

本体承認図


縮 尺

1/20


製 図

K・T


図 番

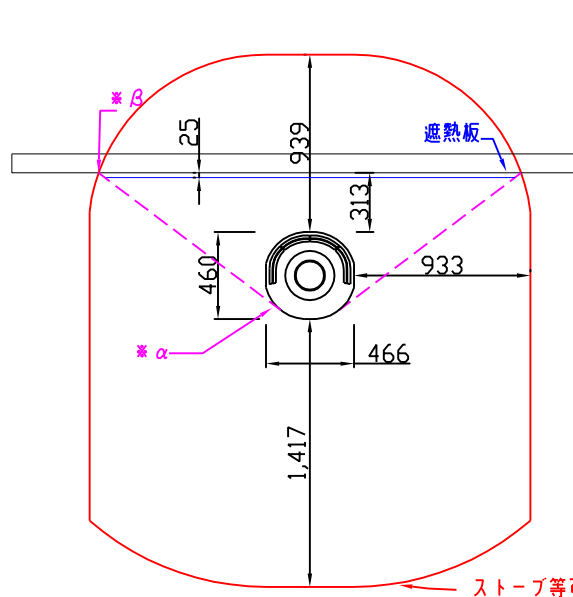


平面図 平行設置

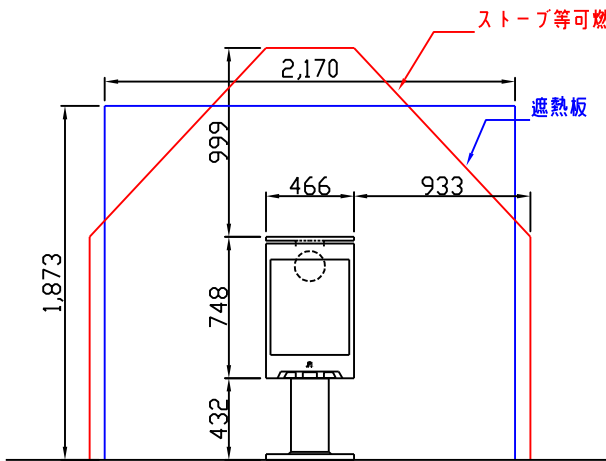


正面図 平行設置

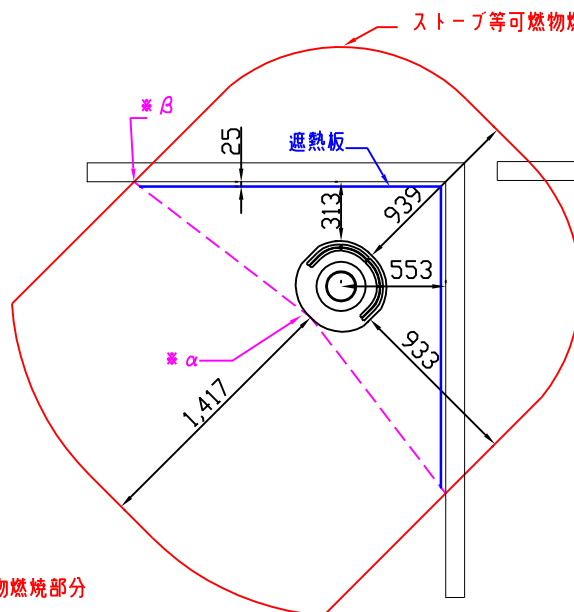


平面図 コーナー設置

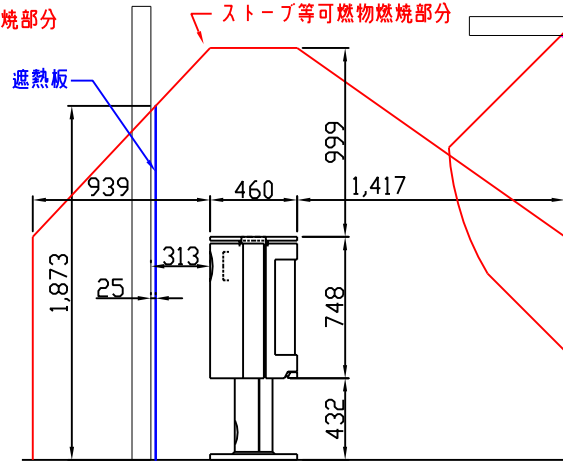

側面図 平行設置

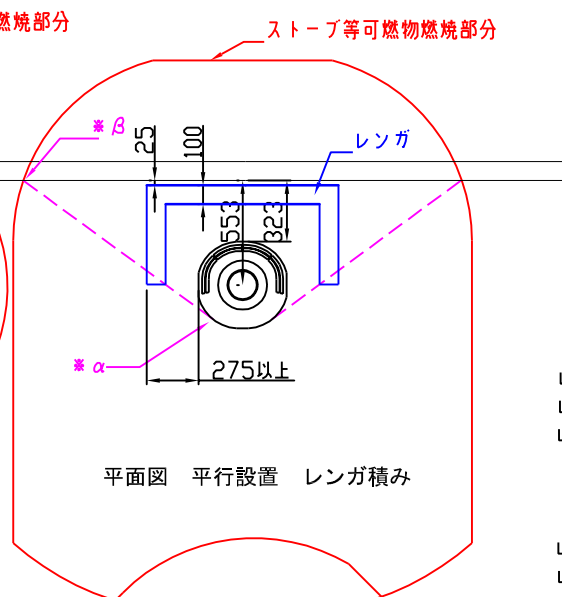

平面図 平行設置 レンガ積み

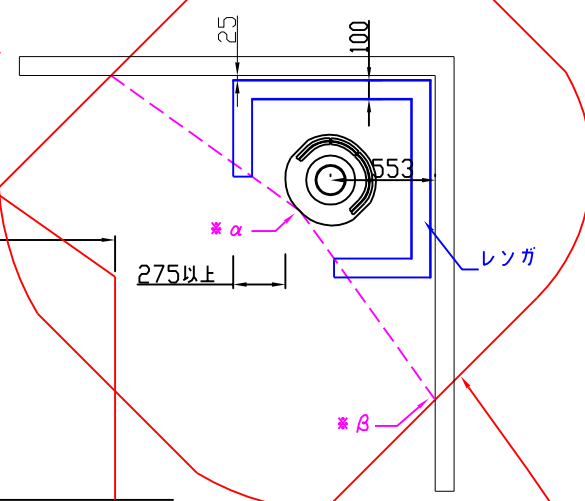

平面図 コーナー設置 レンガ積み

本体寸法	cm
H 高さ	74.8
W 幅	46.6
D 奥行	46.0

各面積	cm ²
AV 正面/背面	3485.7
側面	3440.8
AH 上面	2143.6

可燃物燃焼部分距離	mm
L s o p 正面	1417
L s c l 背面	939
L s c l 側面	933
H s 上面	999

遮熱板使用時最小距離	mm
L s o p 正面	472
L s c l 背面	313
L s c l 側面	311
H S 上面	500

【注意事項】
 ■ストーブの角(*α)と、ストーブ等可燃物燃焼部分と可燃物の交点(*β)を結んだ点線を特定不燃材料等の遮熱板が有効に遮断しなければならない。

■ストーブ炉台については内装制限対象外であるが、不燃材料による炉台を設けることが望ましい。

■ストーブが可動する範囲に応じて、すべての可動範囲に対応する可燃物燃焼部分が包含される部分とすることになります。

ストーブ等可燃物燃焼部分

ヨツール日本総代理店 株式会社 メイク	機種名	ヨツール F 483	製造元	ヨツール社 (ノルウェー)			作成日
	図面名	内装制限告示設置図	縮尺	1/20 (A2)	製図	K. T	2014/09/01
							図番