
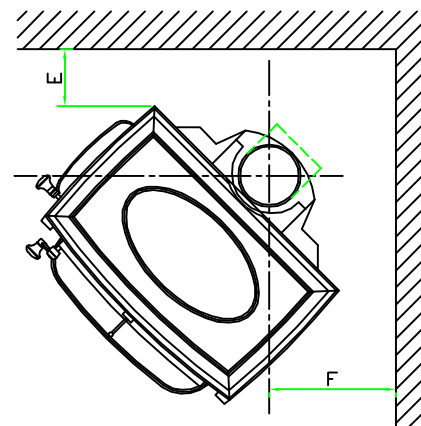
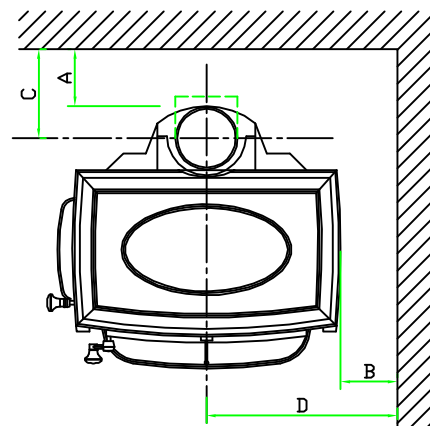


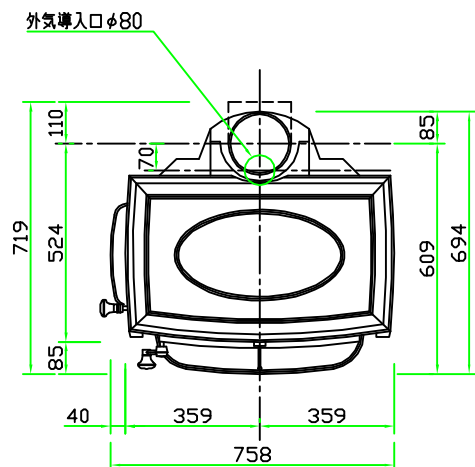



本体離隔距離

壁仕上	ヒートシールド	A	B	C	D	E	F
可燃壁	無	460	360	545	719	330	514
	有	150	360	235	719	230	414
不燃壁	無	300	150	385	509	230	414
	有	150	150	235	509	150	330

注:上記寸法はストーブ暖炉本体の離隔距離です。設置に対しては使用される煙突によりこの離隔距離が適用できない場合があります。
(シングル煙突 460mm, 断熱二重煙突 150mm)

注:不燃壁の厚さは100mm以上とする。

注:リアヒートシールは本体専用の製品を御使用下さい。

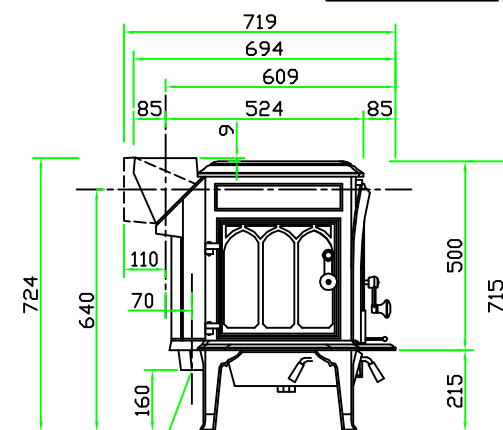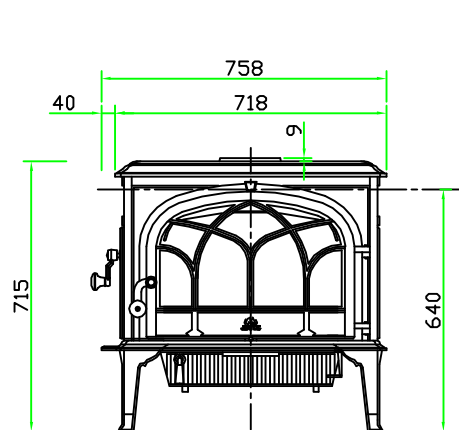

スペック

重 量	200kg
寸 法	W758 H715 D694
色	ブラック・ブルーブラック・オーシャングリーン・アイボリー
定格出力	9.0kW(7,740kcal)
最大出力	11.0kW(9,460kcal)
最大薪長	55cm
暖房面積	150㎡(91帖)
試験データ	77% 9.8kW *1
燃焼方式	CB(クリーンバーン2次燃焼方式)
煙突径	φ150mm
接続方向	上・後
薪量目安	3.1kg/h


*1 燃焼効率%・出力kWの数値はDIN(ドイツ工業規格)による試験データです。




ヨソール日本総代理店

株式会社 トコナメエプコス


機種名	ヨツール F500 (SINTEF認定品)	製造元	JOTUL社(ノルウェー)ISO9001認定工場			作成日
						2004/04/27 改訂
図面名	本体承認図	縮 尺	1/20	製 図	T・K	図 番
						A-08-02

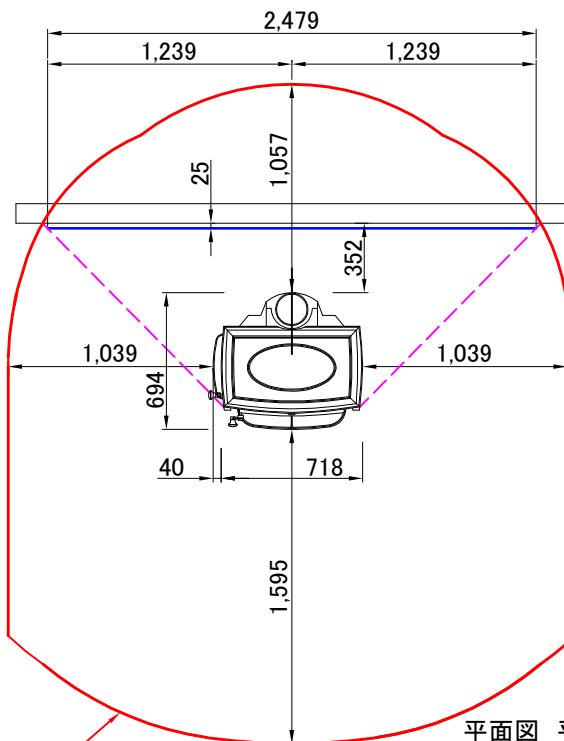


平面図 平行設置

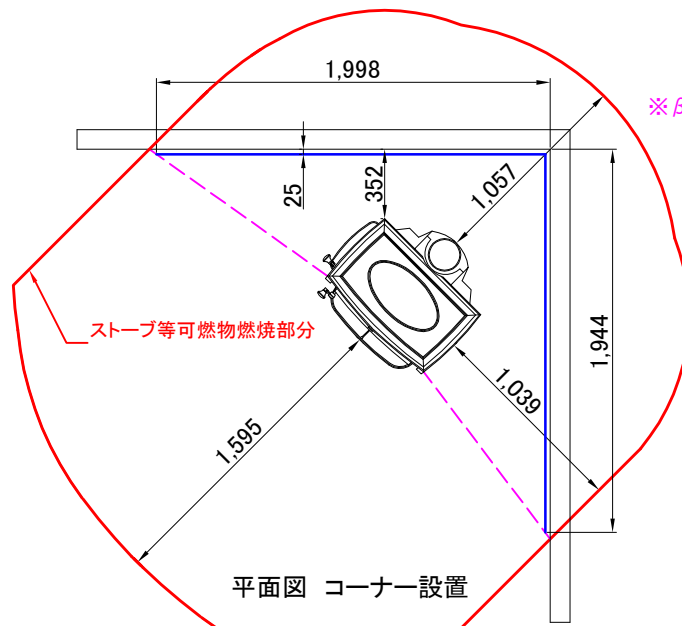


平面図 コーナー設置

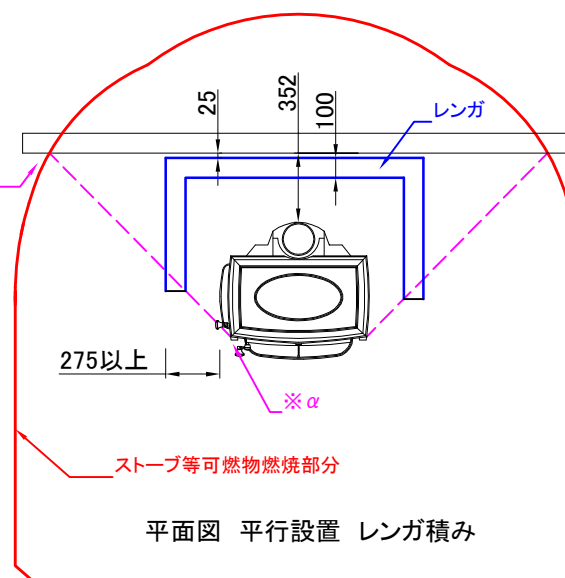


平面図 平行設置 レンガ積み

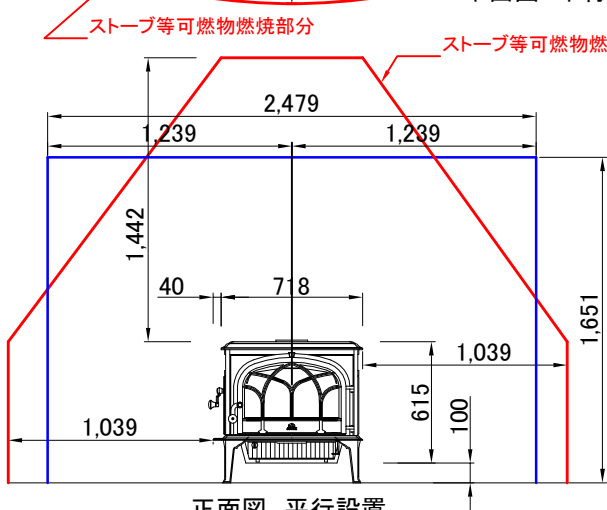

正面図 平行設置

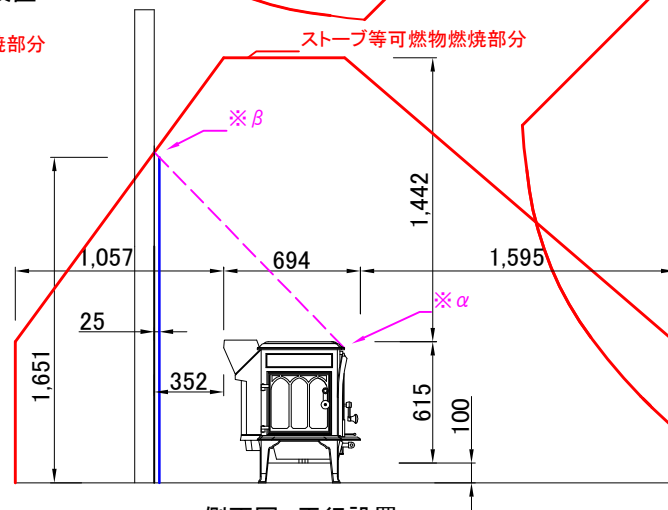

側面図 平行設置

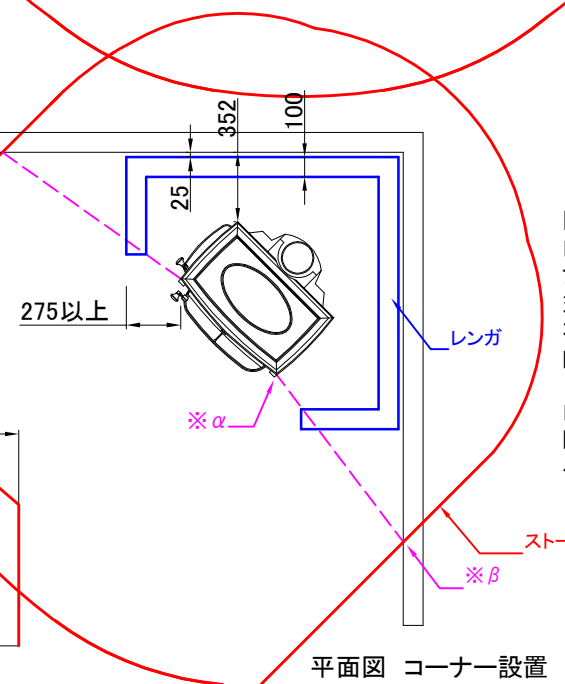

平面図 コーナー設置 レンガ積み

本体寸法	cm
H 高さ	61.5
W 幅	71.8
D 奥行	69.4

各面積	cm ²
AV 正面/背面	4415.7
側面	4268.1
AH 上面	4982.9

可燃物燃焼部分距離	mm
Lsop 正面	1595
Lscl 背面	1057
Lscl 側面	1039
Hs 上面	1442

遮熱板使用時最小距離	mm
Lsop 正面	532
Lscl 背面	352
Lscl 側面	346
HS 上面	721

【注意事項】

■ストーブの角(※α)と、ストーブ等可燃物燃焼部分と可燃物の交点(※β)を結んだ点線を特定不燃材料等の遮熱板が有効に遮断しなければならない。

■ストーブ炉台については内装制限対象外であるが、不燃材料による炉台を設けることが望ましい。

ヨツール日本総代理店
株式会社 トコナメエプコス

機種名	ヨツール F 500	製造元	ヨツール社(ノルウェー)			作成日	2010/08/23
図面名	内装制限告示設置図	縮尺	1/20(Δ2)	製図	K T	図番	