




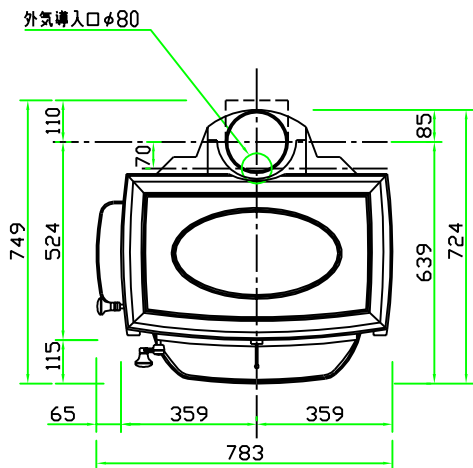

平面図

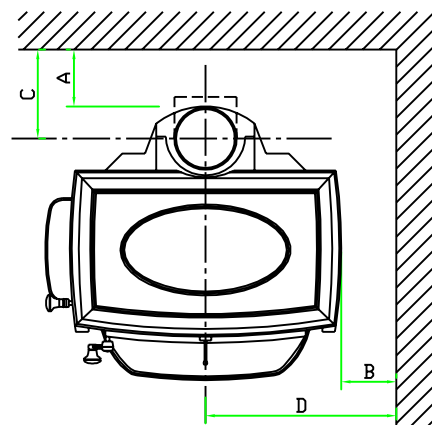

本体離隔距離図

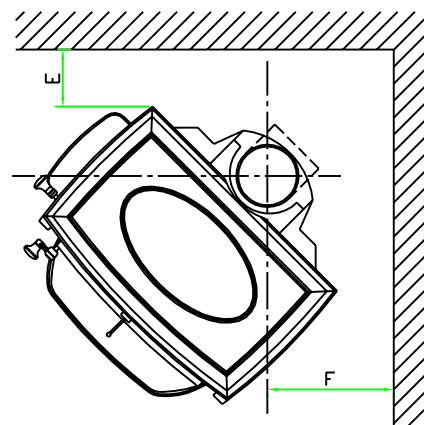

本体離隔距離


壁仕上	ヒートシールド*	A	B	C	D	E	F
可燃壁	無	460	360	545	719	330	514
	有	150	360	235	719	230	414
不燃壁	無	300	150	385	509	230	414
	有	150	150	235	509	150	334

注：上記寸法はストーブ暖炉本体の離隔距離です。設置に対しては使用される煙突によりこの離隔距離が適用できない場合があります。


(シングル煙突 460mm, 断熱二重煙突 150mm)

注：不燃壁の厚さは100mm以上とする。

注：リフトヒートシールド*は本体専用の製品を御使用下さい。

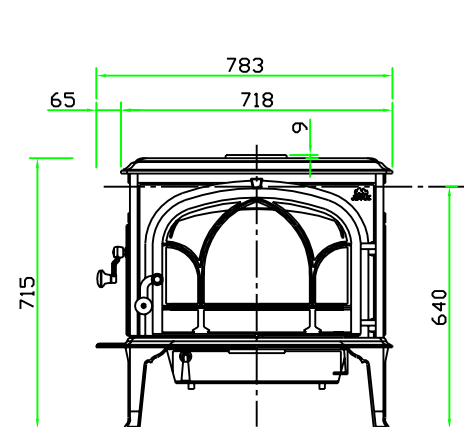

正面図

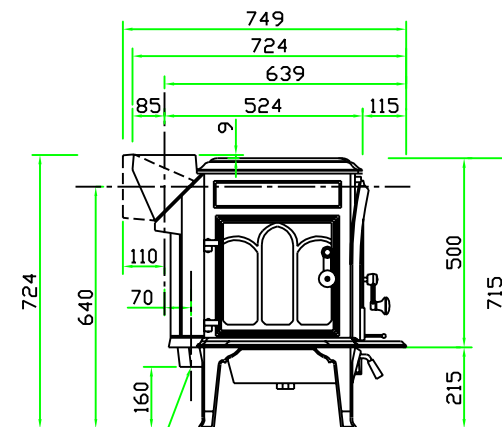

側面図

スペック

重 量	200kg
寸 法	W783 H715 D724
色	ブラック・ブルーブラック (SEのみ)・アイボリー (SEのみ)
定格出力	9.0kW (7,740kcal)
最大出力	11.0kW (9,460kcal)
最大薪長	55 cm
暖房面積	150㎡ (91帖)
試験データ	78% 8.7kW *1
燃焼方式	C B (クリーンバーン2次燃焼方式)
煙突径	φ150mm
接続方向	上・後
薪量目安	2.7kg/h

*1 燃焼効率%・出力kWの数値はAEN13240による試験データです。



ヨツール日本総代理店

株式会社 メイク

機種名

ヨツール F 5 0 0 N (S E)

製造元

JOTUL社 (ノルウェー) (SINTEF認定品)

作 成 日

2017/06/01

図面名

本体図承認図


縮 尺

1/20

製 図

K・T

図 番

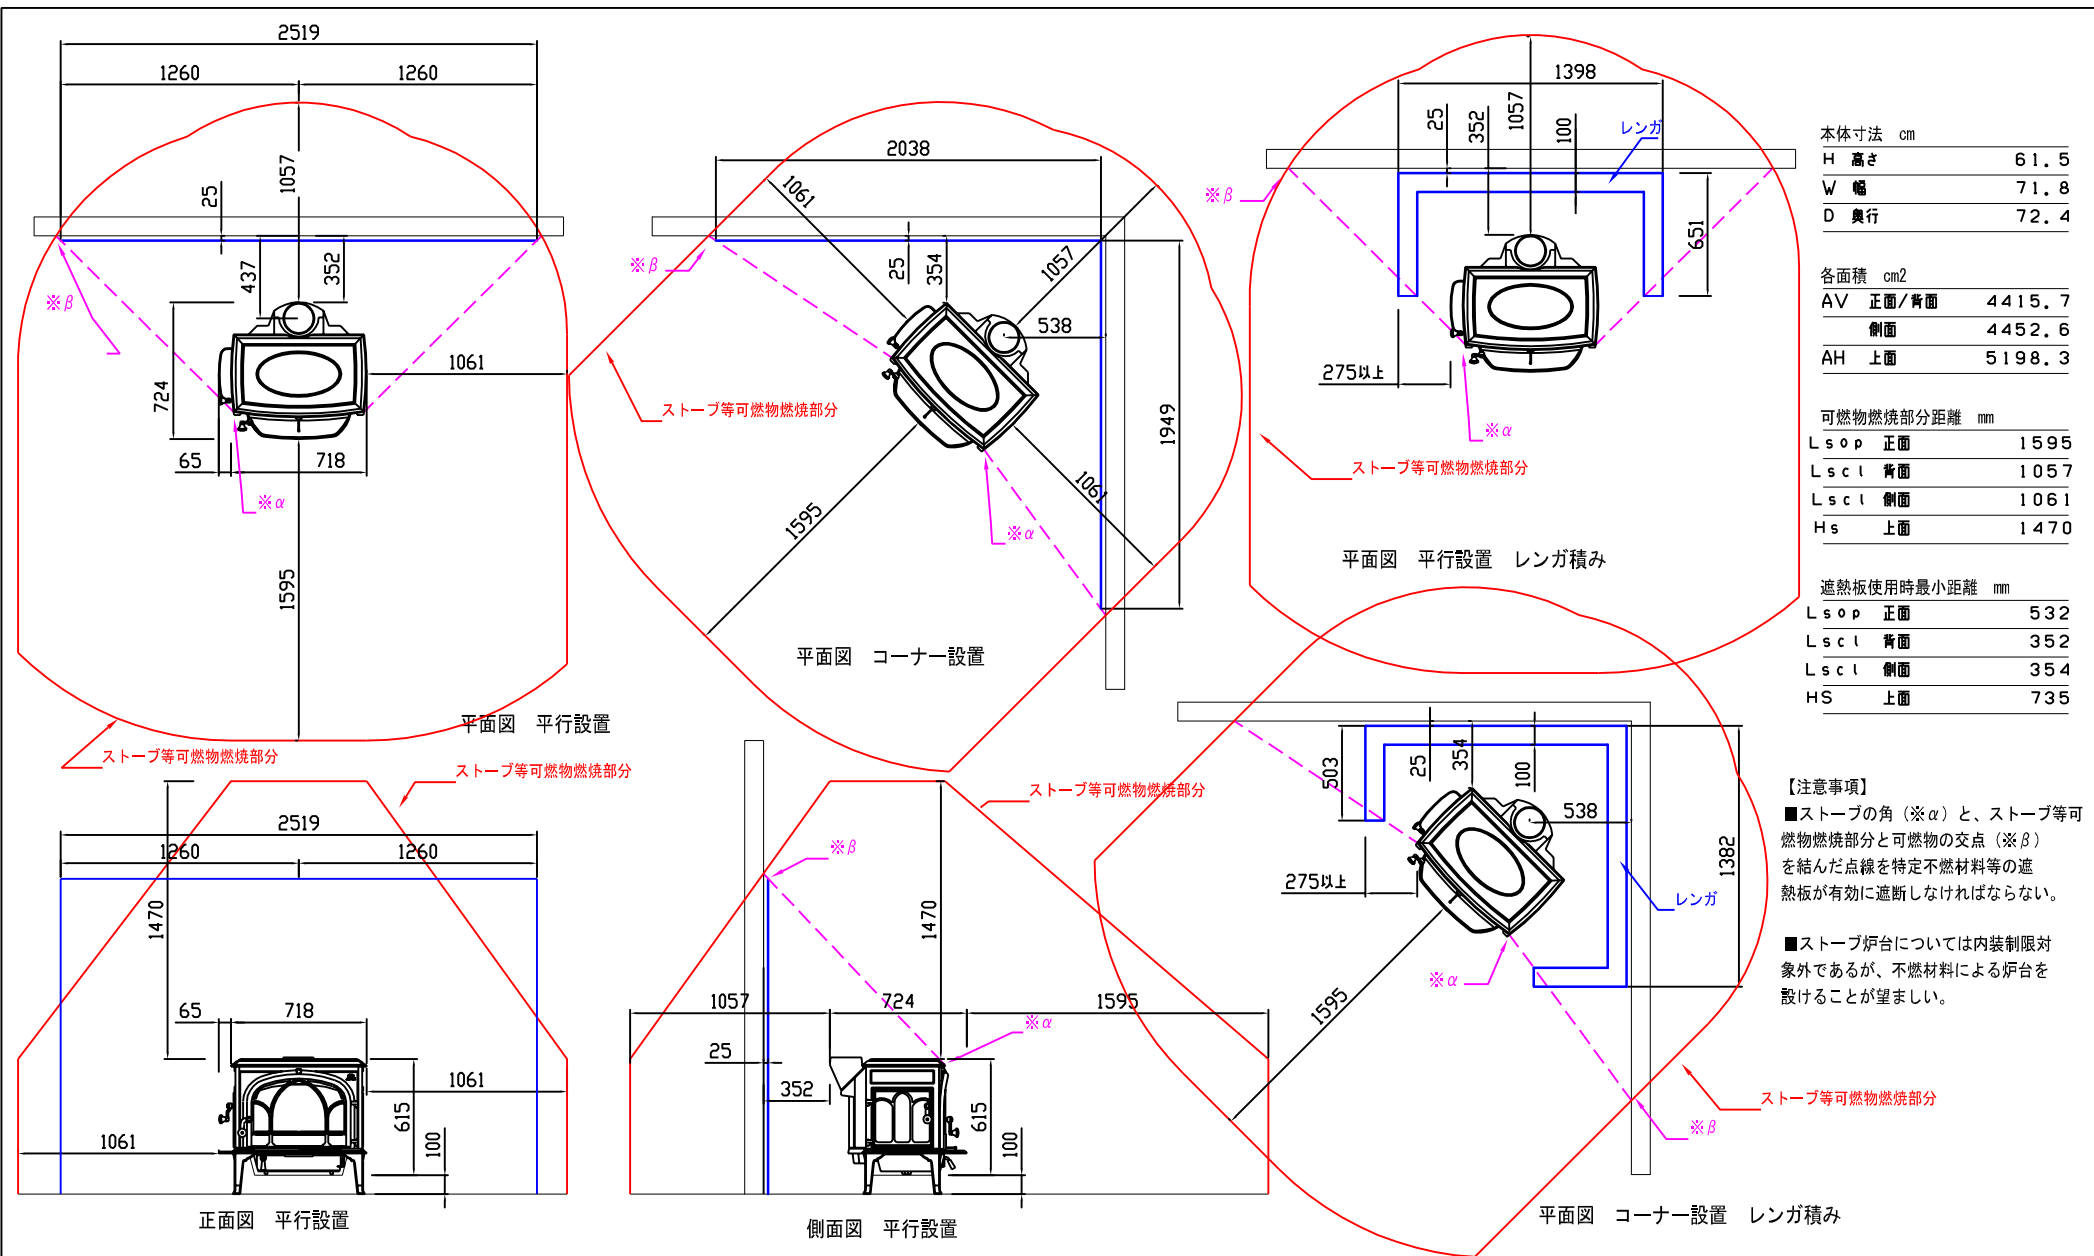

本体寸法	cm
H 高さ	61.5
W 幅	71.8
D 奥行	72.4

各面積	cm ²
AV 正面/背面	4415.7
側面	4452.6
AH 上面	5198.3

可燃物燃焼部分距離	mm
L s o p 正面	1595
L s c l 背面	1057
L s c l 側面	1061
H s 上面	1470

遮熱板使用時最小距離	mm
L s o p 正面	532
L s c l 背面	352
L s c l 側面	354
HS 上面	735

- 【注意事項】
- ストープの角(※α)と、ストープ等可燃物燃焼部分と可燃物の交点(※β)を結んだ点線を特定不燃材料等の遮熱板が有効に遮断しなければならない。
 - ストープ炉台については内装制限対象外であるが、不燃材料による炉台を設けることが望ましい。

ヨツール日本総代理店
株式会社 メイク

機種名 ヨツール F 500N (SE)

製造元 ヨツール社 (ノルウェー)

作成日

2017/06/01

図面名 内装制限告示設置図

縮尺 1/20 (A2)

製図 K. T

図番