




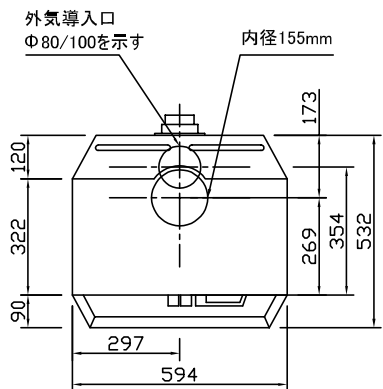

平面図

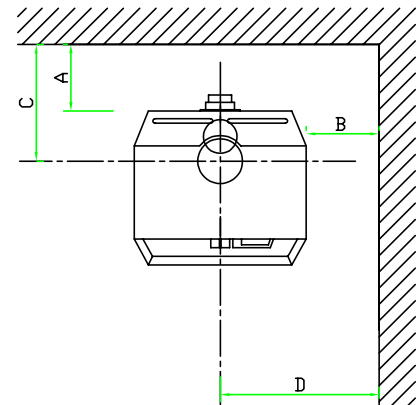

本体離隔距離図

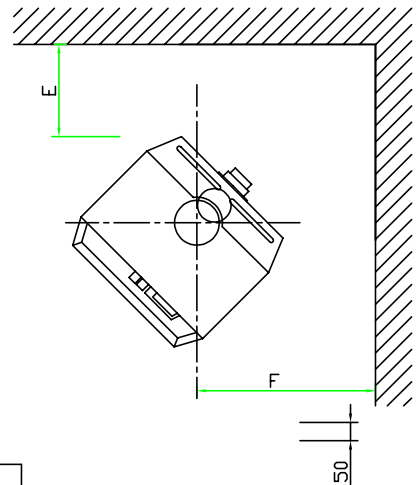

本体離隔距離

壁仕上	A	B	C	D	E	F
可燃壁	300	700	473	997	562	848
不燃壁	100	500	273	797	213	498

注:上記寸法はストーブ暖炉本体の離隔距離です。設置に対しては使用される煙突によりこの離隔距離が適用できない場合があります。

(シングル煙突 460mm, 断熱二重煙突 150mm)

注:不燃壁の厚さは100mm以上とする。

注:前面離隔距離は、正面天板から可燃物までの最短距離で900mm以上とする。


注:F520の上面離隔距離は、ストーブトップから可燃物までの最短距離で750mm以上とする。

注:F520HT(ハイトップ)の上面離隔距離は、ストーブトップから可燃物までの最短距離で700mm以上とする。


スペック

製品名	ヨツール F 520	ヨツール F 520HT(ハイトップ)
重量	170kg	201kg
寸法	W594 H1000 D532	W594 H1319 D532
色	ブラックペイント (BP)	
定格出力	7.0kW (6,020kcal)	
最大出力	10.0kW (8,600kcal)	
最大薪長	50cm	
暖房面積	144㎡ (44坪)	
試験データ	77% 7.0kW *1	
燃焼方式	2次燃焼方式	
煙突径	φ 150mm	
接続方向	上	上・後方
薪量目安	2.3kg/h	

*1 燃焼効率%・出力kWの数値は EN 13240による試験データです。

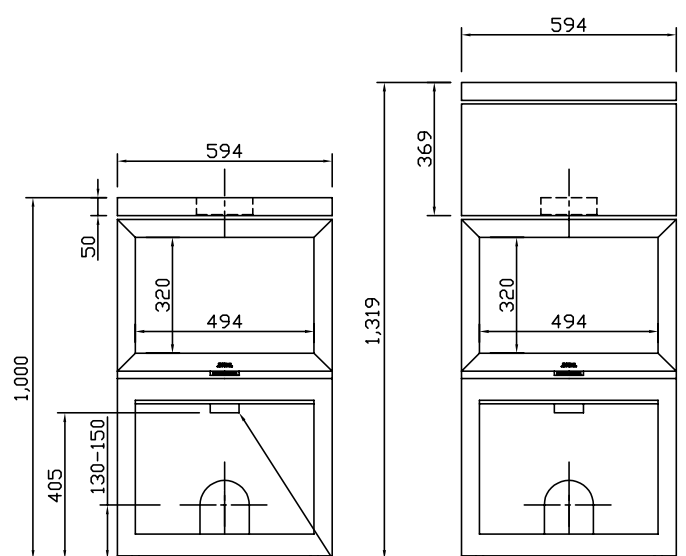

正面図

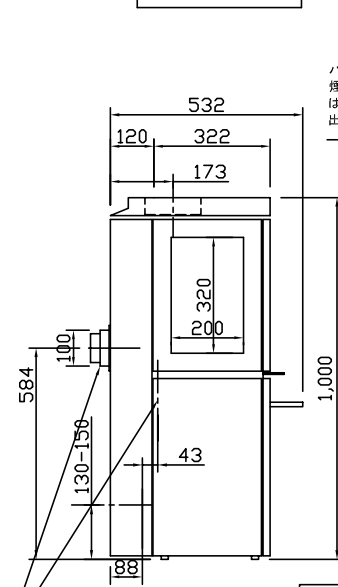

側面図

外気導入口φ80/100mm
後下付替え可能





ヨツール日本総代理店
株式会社 メイク

機種名	ヨツール F 520 (HT)
図面名	本体図承認図

製造元	JOTUL社(ノルウェー)
縮尺	1/20
製図	K・T


作成日	2023/12/12
図番	

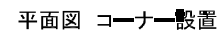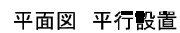

遮熱板使用時最小距離 mm		
Lsop	正面	708
Lscd	背面	469
Lscd	側面	670
HS	上面	590

■ストーブ炉台については内装制限対象外であるが、不燃材料による炉台を設けることが望ましい。

機種名	ヨソール F 520 HT	製造元	ヨソール社(ノルウェー)			作成日
						2022/06/01
図面名	内装制限告示設置図(1/3)	縮 尺	1/20(A2)	製 図	K. T	図 番

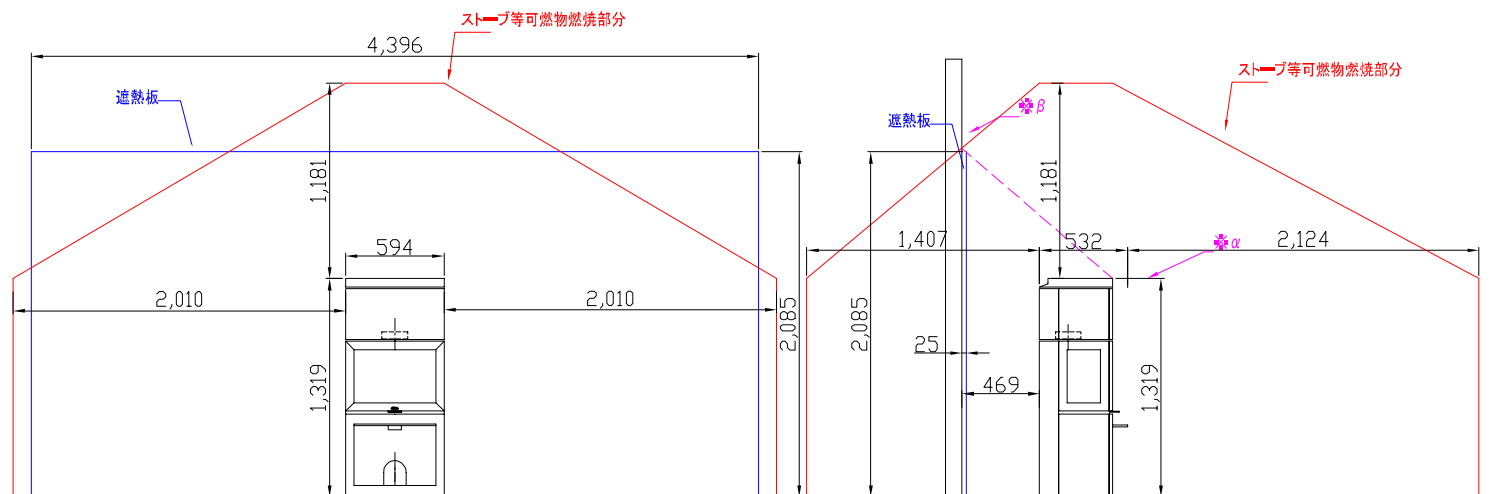

正面図 平行設置

側面図 平行設置

本体寸法 cm	
H 高さ	131.9
W 幅	59.4
D 奥行	53.2

各面積 cm ²	
AV 正面/背面	7834.9
側面	7017.1
AH 上面	3160.1

可燃物燃焼部分距離 mm	
Lsop 正面	2124
Lsc 背面	1407
Lsc 側面	2010
Hs 上面	1181

遮熱板使用時最小距離 mm	
Lsop 正面	708
Lsc 背面	469
Lsc 側面	670
HS 上面	590

【注意事項】

■ストープの角(α)と、ストープ等可燃物燃焼部分と可燃物の交点(β)を結んだ点線を特定不燃材料等の遮熱板が有効に遮断しなければならない。

■ストープ炉台については内装制限対象外であるが、不燃材料による炉台を敷けることが望ましい。

スキャン日本総代理店
株式会社 メイク

機種名

ヨツール F 520 HT

製造元

ヨツール社(ノルウェー)

作成日

2022/06/01

図面名

内装制限告示設置図(2/3)


縮尺

1/20(A2)


製図

K. T

図番

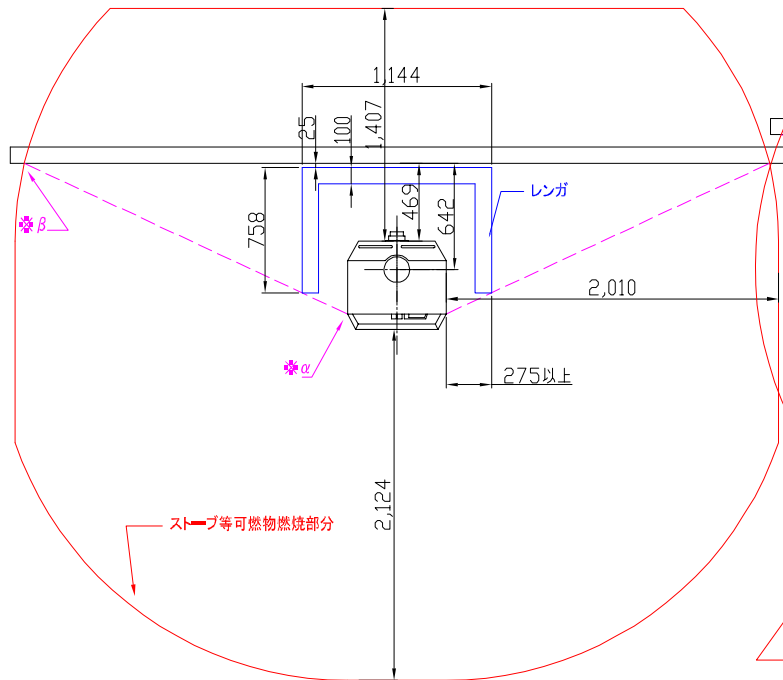

平面図 平行設置 レンガ積み

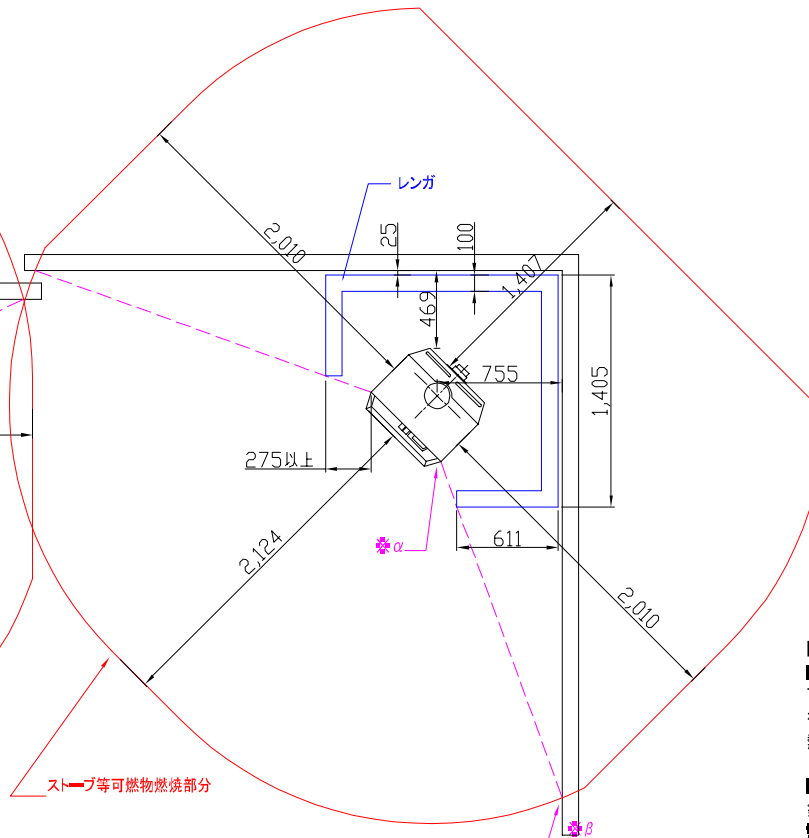

平面図 コーナー設置 レンガ積み

本体寸法 cm	
H 高さ	131.9
W 幅	59.4
D 奥行	53.2

各面積 cm ²	
AV 正面/背面	7834.9
側面	7017.1
AH 上面	3160.1

可燃物燃焼部分距離 mm	
Lsop 正面	2124
Lsc 背面	1407
Lsc 側面	2010
Hs 上面	1181

遮熱板使用時最小距離 mm	
Lsop 正面	708
Lsc 背面	469
Lsc 側面	670
HS 上面	590

【注意事項】

■ストーブの角(※α)と、ストーブ等可燃物燃焼部分と可燃物の交点(※β)を結んだ点線を特定不燃材料等の遮熱板が有効に遮断しなければならない。

■ストーブ炉台については内装制限対象外であるが、不燃材料による炉台を敷けることが望ましい。

スキャン日本総代理店
株式会社 メイク

機種名

ヨツール F 520 HT

製造元

ヨツール社(ノルウェー)

作成日

2022/06/01

図面名

内装制限告示設置図(3/3)

縮尺

1/20(A2)

製図

K. T

図番