



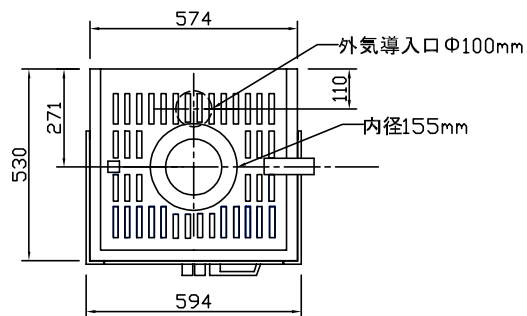

平面図

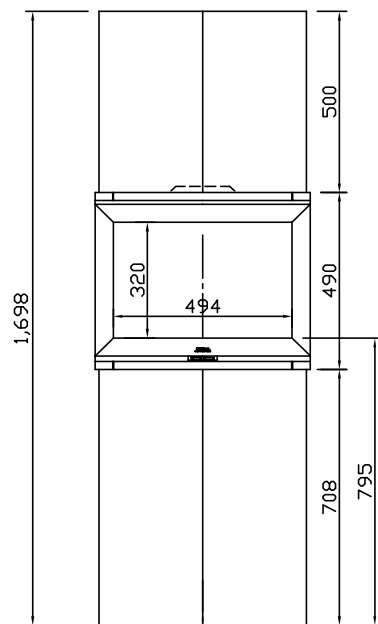

正面図


JP622B二重煙突
掃除口付90° L
使用時の後方抜煙突
心を示す

(本体背面の不燃ボ
ードに穴を開けて
煙突位置決めてく
ださい。)


外気導入口Φ100mm
後下付替え可能

(本体背面の不燃ボ
ードに穴を開けて外気導入
位置決めてください)

外気導入Φ100mm
(床面穴位置を示す)

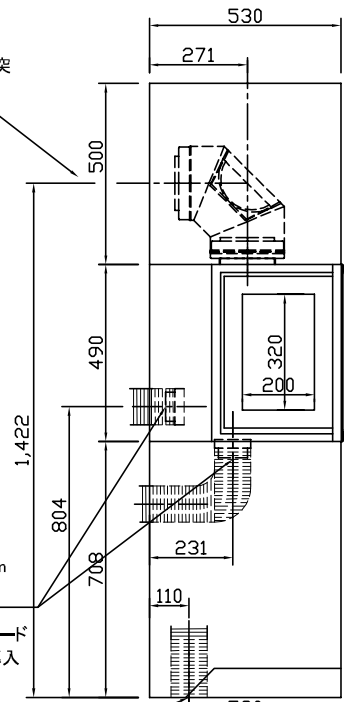

側面図

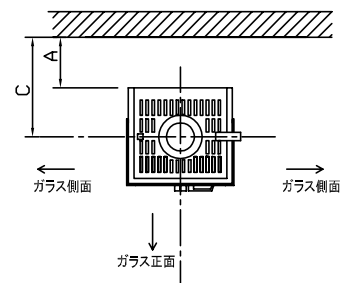

本体離隔距離図

本体離隔距離

壁仕上	A	B	C	D
可燃壁	120	700	391	987
不燃壁	50	500	321	787

注:上記寸法はストーブ暖炉本体の離隔距離です。設置に対しては
使用される煙突によりこの離隔距離が適用できない場合があります。

(シングル煙突 460mm, 断熱二重煙突 150mm)

注:不燃壁の厚さは100mm以上とする。

注:ガラス正面離隔距離は、ガラス から可燃物までの最短距離
で1000mm以上とする。

注:上面離隔距離は、本体上面 から可燃天井までの最短距離
で650mm以上とする。

注:煙突は断熱二重煙突のみ使用とする。

スペック

製品名	ヨツール FS 173 (フロント,ライト,レフトガラス)
重量	345kg
寸法	W574 H1698 D530
色	ブラックペイント(BP)+ソープストーン
定格出力	7.0kW(6,020kcal)
最大出力	10.0kW(8,600kcal)
最大薪長	50cm
暖房面積	144㎡(44坪)
試験データ	77% 7.9kW *1
燃焼方式	2次燃焼方式
煙突径	φ150mm
接続方向	上、後方
薪量目安	2.4kg/h

*1 ヨーロッパ基準(EN13229)の技術データに基づく値です



ヨツール日本総代理店
株式会社 メイク

機種名

ヨツール FS 173
(ガラスフロントライトレフト)

図面名

本体図承認図

製造元

JOTUL社(ノルウェー)ISO9001認定工場

縮 尺

1/20

製 図

K・T

作 成 日

2022/06/01

図 番

本体寸法 cm	
H 高さ	169.8
W 幅	57.4
D 奥行	53.0

各面積 cm ²	
AV 正面/背面	9746.5
側面	8999.4
AH 上面	3042.2


可燃物燃焼部分距離 mm	
Lsop 正面	2369
Lscl 背面	1570
Lscl 側面	2277
Hs 上面	1162

遮熱板使用時最小距離 mm	
Lsop 正面	790
Lscl 背面	523
Lscl 側面	759
HS 上面	581

【注意事項】

■ストーブの角(※α)と、ストーブ等可燃物燃焼部分と可燃物の交点(※β)を結んだ点線を特定不燃材料等の遮熱板が有効に遮断しなければならない。


■ストーブ炉台については内装制限対象外であるが、不燃材料による炉台を設けることが望ましい。

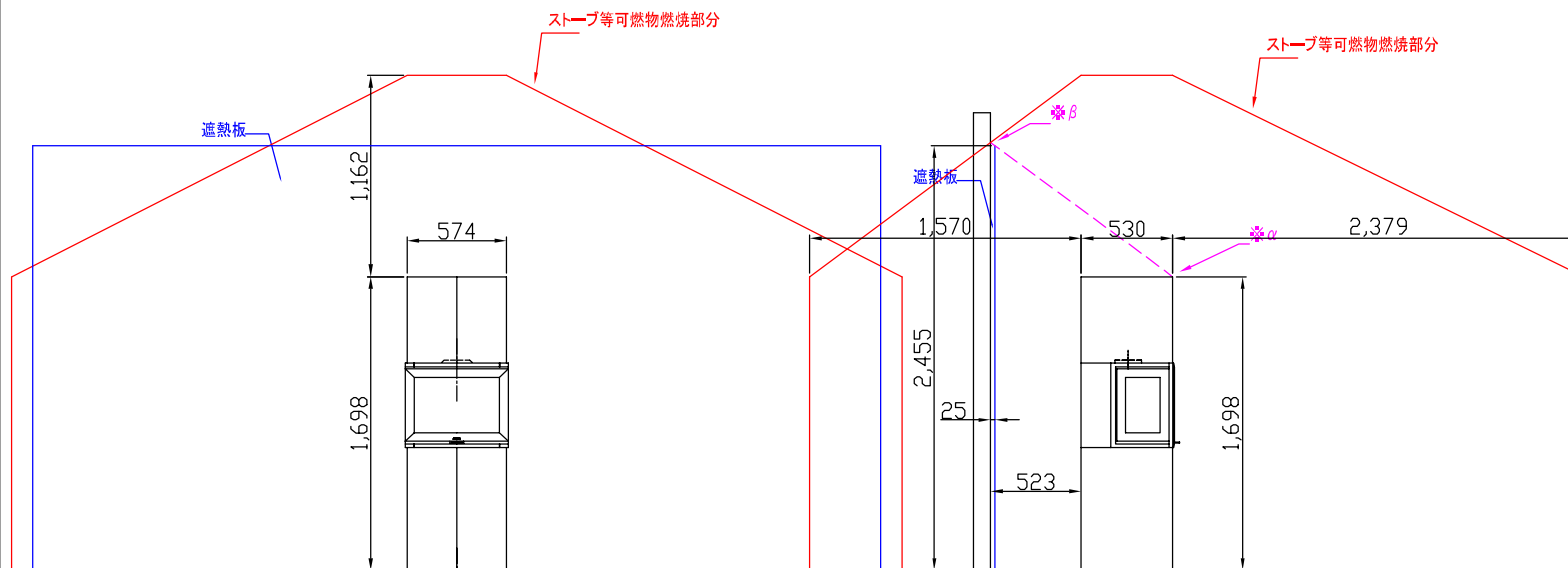

正面図 平行設置

側面図 平行設置

スキャン日本総代理店 株式会社 メイク	機種名	ヨツール FS 173	製造元	ヨツール社(ノルウェー)			作成日
	図面名	内装制限告示設置図(2/3)	縮尺	1/20(A2)	製図	K. T	2022/06/01
							図番

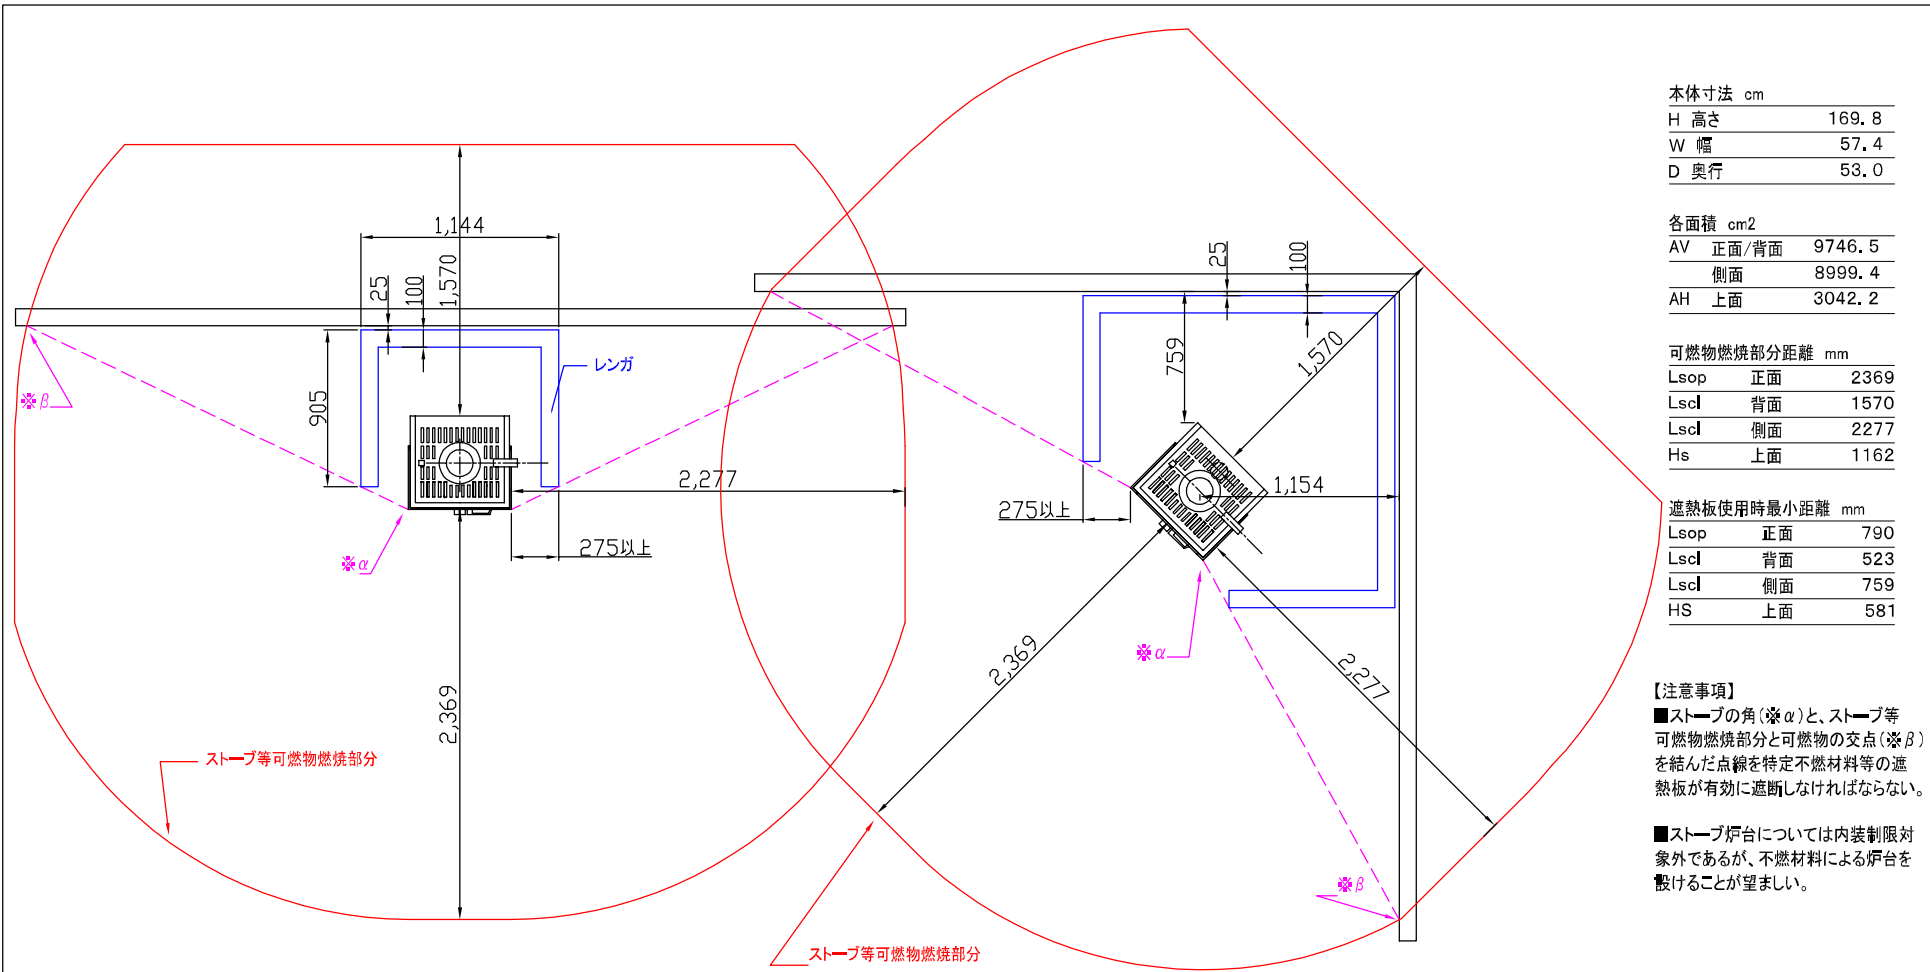

平面図 平行設置 レンガ積み

平面図 コーナー設置 レンガ積み

本体寸法 cm	
H 高さ	169.8
W 幅	57.4
D 奥行	53.0

各面積 cm ²	
AV 正面/背面	9746.5
側面	8999.4
AH 上面	3042.2

可燃物燃焼部分距離 mm	
Lsop 正面	2369
Lscl 背面	1570
Lscl 側面	2277
Hs 上面	1162

遮熱板使用時最小距離 mm	
Lsop 正面	790
Lscl 背面	523
Lscl 側面	759
HS 上面	581

- 【注意事項】
- ストーブの角(※α)と、ストーブ等可燃物燃焼部分と可燃物の交点(※β)を結んだ点線を特定不燃材料等の遮熱板が有効に遮断しなければならない。
 - ストーブ炉台については内装制限対象外であるが、不燃材料による炉台を設けることが望ましい。

スキャン日本総代理店 株式会社 メイク	機種名	ヨツール FS 173	製造元	ヨツール社(ノルウェー)			作成日
	図面名	内装制限告示設置図(3/3)	縮尺	1/20(A2)	製図	K. T	2022/06/01
							図番