



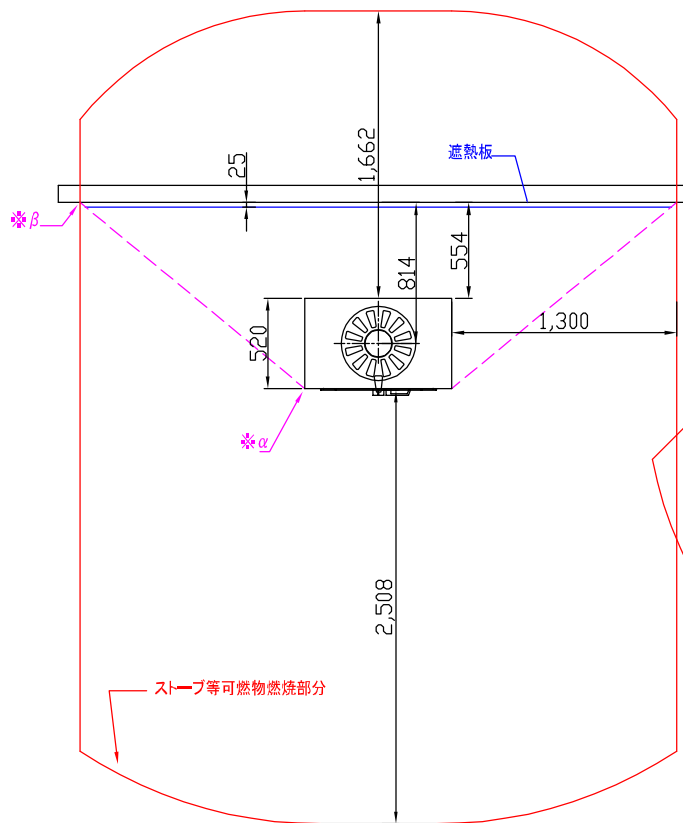

平面図 平行設置

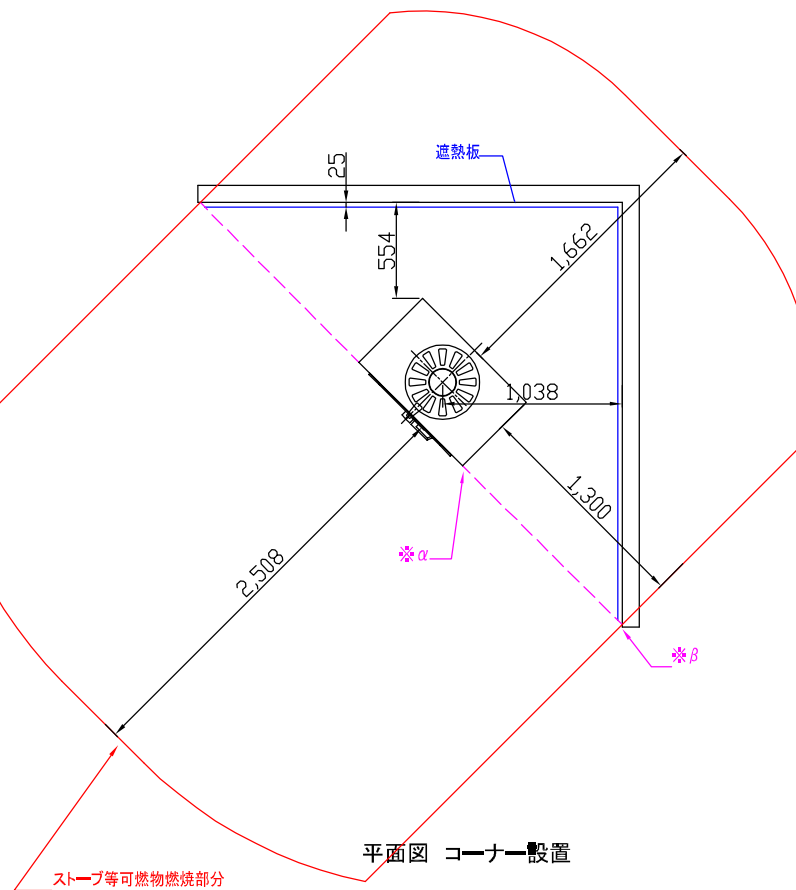

平面図 コーナー設置

本体寸法 cm	
H 高さ	128.5
W 幅	85.0
D 奥行	52.0

各面積 cm ²	
AV 正面/背面	10922.5
側面	6682.0
AH 上面	4420.0

可燃物燃焼部分距離 mm	
Lsop 正面	2508
Lscl 背面	1662
Lscl 側面	1300
Hs 上面	1366

遮熱板使用時最小距離 mm	
Lsop 正面	836
Lscl 背面	554
Lscl 側面	433
HS 上面	683


【注意事項】

■ストーブの角(*α)と、ストーブ等可燃物燃焼部分と可燃物の交点(*β)を結んだ点線を特定不燃材料等の遮熱板が有効に遮断しなければならない。


■ストーブ炉台については内装制限対象外であるが、不燃材料による炉台を設けることが望ましい。

スキャン日本総代理店
株式会社 メイク

機種名	ヨツール FS 175	製造元	ヨツール社(ノルウェー)			作成日	
						2022/06/01	
図面名	内装制限告示設置図(1/3)	縮尺	1/20(A2)	製図	K. T	図番	

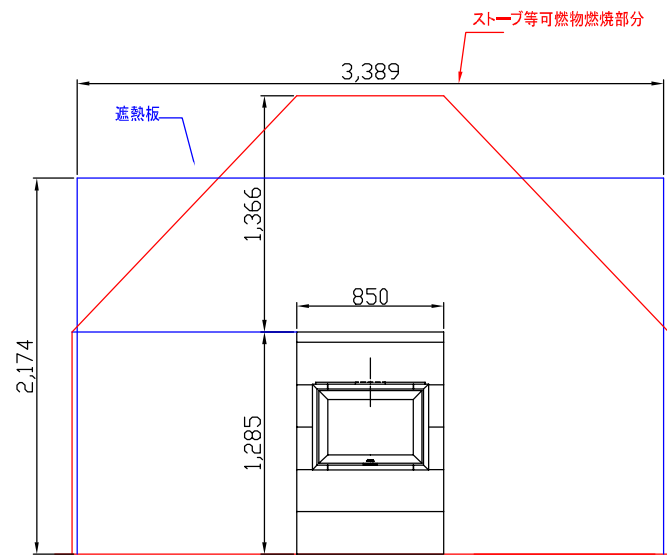

正面図 平行設置

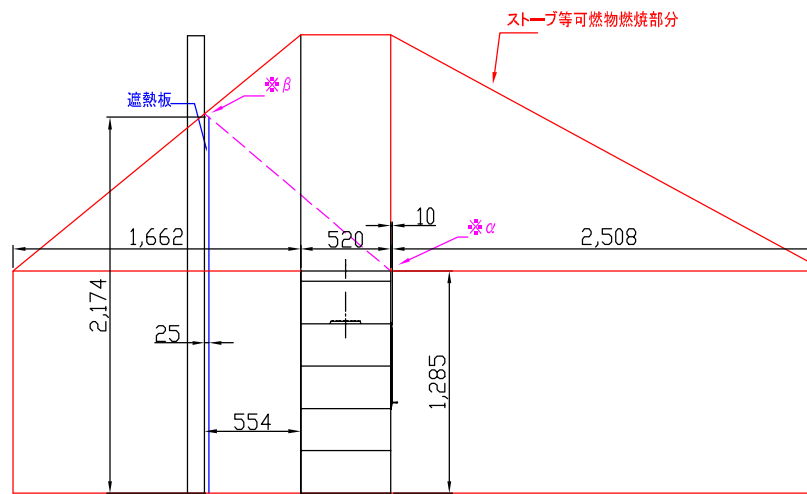

側面図 平行設置

本体寸法 cm	
H 高さ	128.5
W 幅	85.0
D 奥行	52.0

各面積 cm ²		
AV	正面/背面	10922.5
	側面	6682.0
AH	上面	4420.0

可燃物燃燒部分距離 mm		
Lsop	正面	2508
Lscl	背面	1662
Lscl	側面	1300
Hs	上面	1366


遮熱板使用時最小距離 mm		
Lsop	正面	836
Lscl	背面	554
Lscl	側面	433
HS	上面	683

【注意事項】


■ストーブの角(※ α)と、ストーブ等可燃物燃焼部分と可燃物の交点(※ β)を結んだ点線を特定不燃材料等の遮熱板が有効に遮断しなければならない。

■ストーブ炉台については内装制限対象外であるが、不燃材料による炉台を設けることが望ましい。

スキャン日本総代理店 株式会社 メイク	機種名	ヨツール FS 175	製造元	ヨツール社(ノルウェー)			作成日
							2022/06/01
	図面名	内装制限告示設置図(2/3)	縮 尺	1/20(A2)	製 図	K. T	図 番

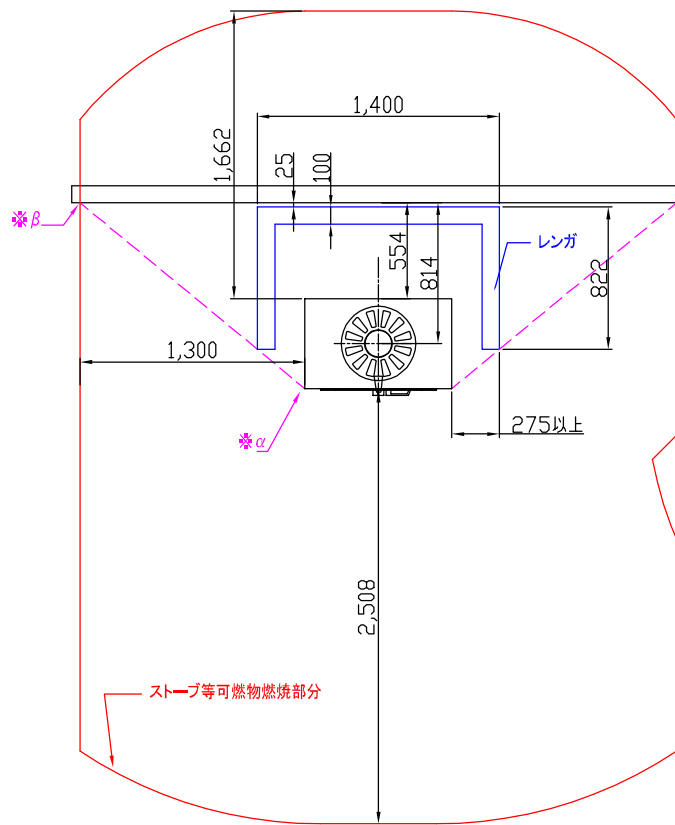

平面図 平行設置 レンガ積み

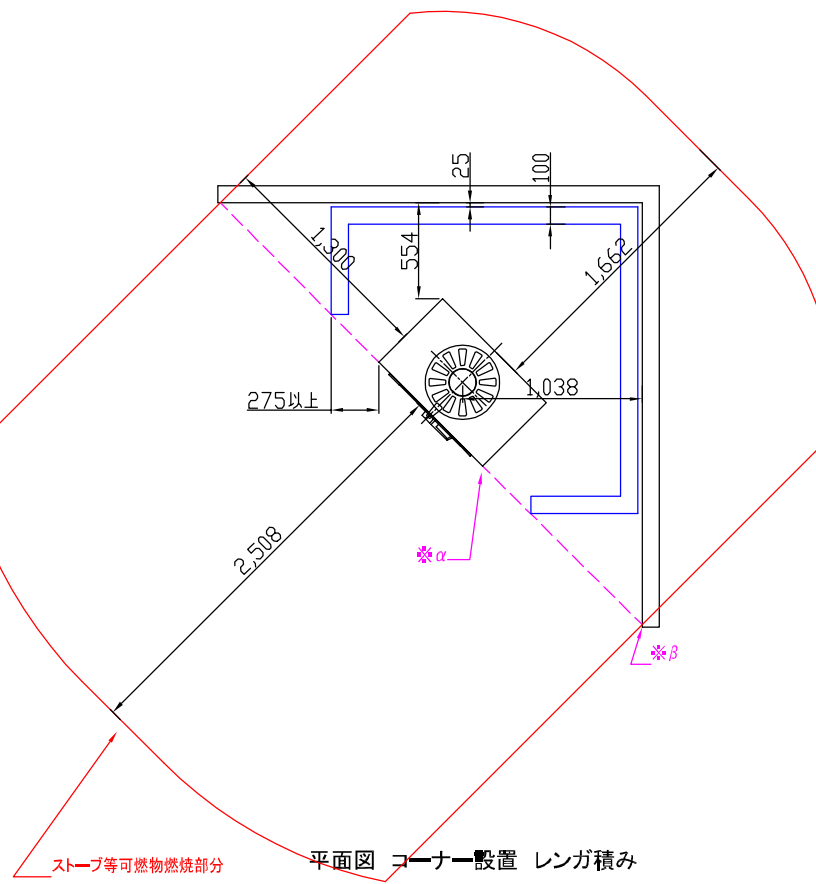

平面図 コーナー設置 レンガ積み

本体寸法 cm	
H 高さ	128.5
W 幅	85.0
D 奥行	52.0

各面積 cm ²	
AV 正面/背面	10922.5
側面	6682.0
AH 上面	4420.0

可燃物燃焼部分距離 mm	
Lsop 正面	2508
Lscl 背面	1662
Lscl 側面	1300
Hs 上面	1366

遮熱板使用時最小距離 mm	
Lsop 正面	836
Lscl 背面	554
Lscl 側面	433
HS 上面	683

【注意事項】

■ストーブの角(※α)と、ストーブ等可燃物燃焼部分と可燃物の交点(※β)を結んだ点線を特定不燃材料等の遮熱板が有効に遮断しなければならない。

■ストーブ炉台については内装制限対象外であるが、不燃材料による炉台を設けることが望ましい。

スキャン日本総代理店
株式会社 メイク

機種名

ヨツール FS 175

製造元

ヨツール社(ノルウェー)

作成日

2022/06/01

図面名

内装制限告示設置図(3/3)

縮尺

1/20(A2)

製図

K. T

図番