




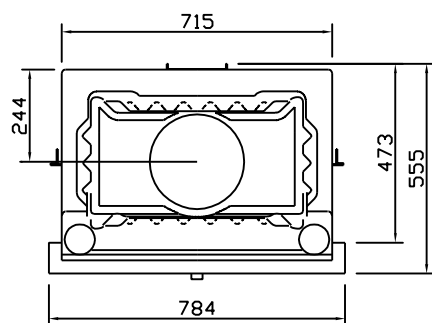


平面図

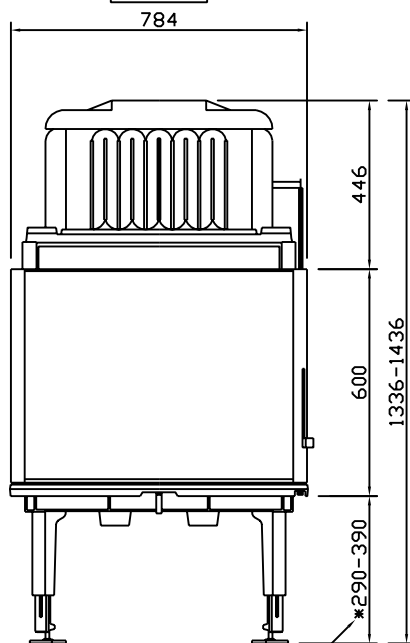

正面図

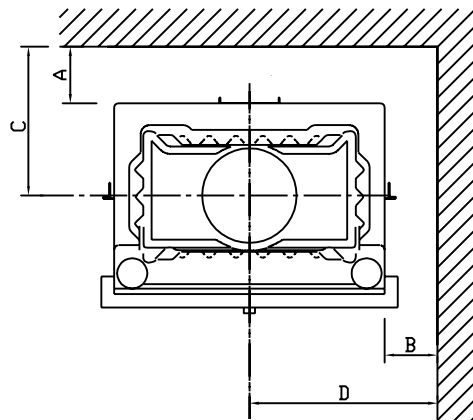

本体離隔距離図

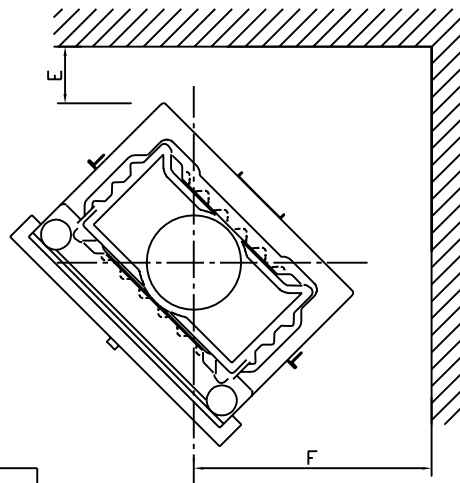

本体離隔距離

壁仕上	A	B	C	D	E	F
可燃壁	-	-	-	-	-	-
不燃壁	100	100	394	498	100	629

注：上記寸法はストーブ暖炉本体の離隔距離です。設置に対しては使用される煙突によりこの離隔距離が適用できない場合があります。

（シングル煙突 460mm, 断熱二重煙突 150mm）

注：対流空気口有効面積を充分確保し設置して下さい。

注：不燃壁の厚さは150mm以上とする。

スペック

製品名	ヨツール I 600 フラット扉		
重量	230kg		
寸法	W784 H1436 D555		
色	ブラックペイント（BP）		
最小出力	4.5kW（3,870kcal）	定格出力	14.0kW（12,040kcal）
最大出力	20.0kW（17,200kcal）		
最大薪長	60cm		
暖房面積	230㎡（140畳）		
試験データ	73% 13.9kW *1		
燃焼方式	1次燃焼方式		
煙突径	φ200mm/φ250mm *2		
接続方向	上		
薪量目安	4.2kg/h		
対流空気口有効面積		暖気取出口 1000cm ²	冷気吸入口 750cm ²
オプション	アダプターφ250→200mm、アッシュバケツ		

*1 ヨーロッパ基準（EN13229）の技術データに基づく値です

*2 200mmの場合は十分なドラフトを確保して下さい。



ヨツール日本総代理店

株式会社 メイク

機種名

ヨツール I 600 フラット扉

製造元

JOTUL社（ノルウェー）ISO9001認定工場

作成日

2010/06/15 作成

図面名

本体図承認図

縮尺

1/20

製図

K・T

図番