




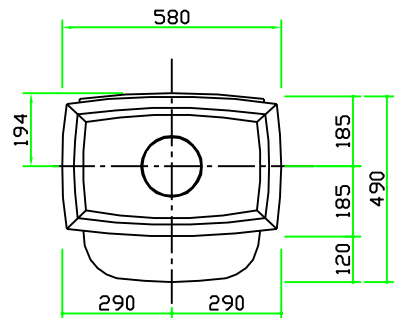

平面図

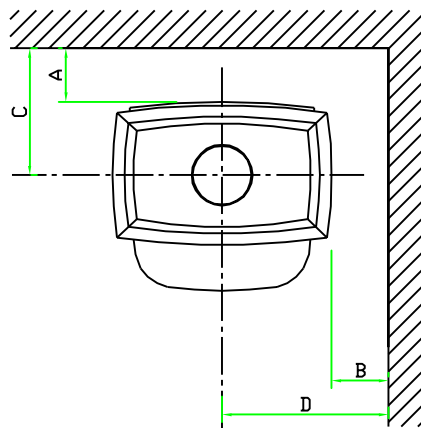

本体離隔距離図

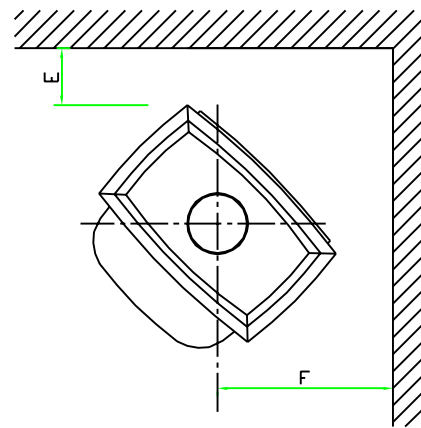

本体離隔距離


壁仕上	A	B	C	D	E	F
可燃壁	260	460	454	750	360	673
不燃壁	150	150	344	440	150	463

注：上記寸法はストーブ暖炉本体の離隔距離です。設置に対しては使用される煙突によりこの離隔距離が適用できない場合があります。


(シングル煙突 460mm, 断熱二重煙突 150mm)

注：不燃壁の厚さは100mm以上とする。

注：離隔距離A寸法はヒートシールドからとする。

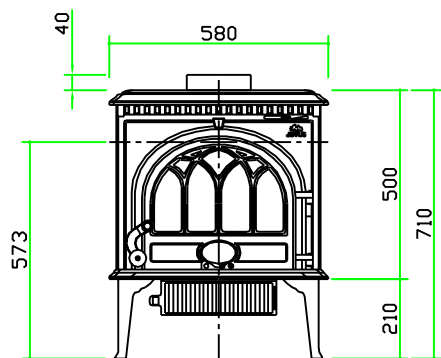

正面図

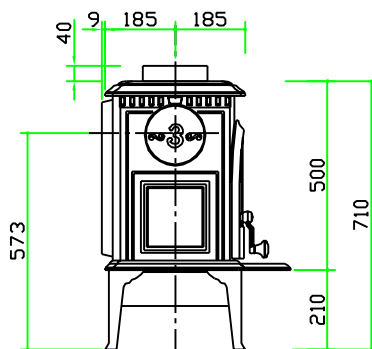

側面図

スペック

重量	124kg
寸法	W580 H710 D490
色	ブラック・ブルーブラック・アイボリー
定格出力	6.0kW (5,160kcal)
最大出力	9.0kW (7,740kcal)
最大薪長	46cm
暖房面積	100㎡ (61帖)
試験効率	75% 6.7kW *1
燃焼方式	C B (クリーンバーン2次燃焼方式)
煙突径	φ150mm
接続方向	上・後・左・右 (アイボリーは上・後のみ)
薪量目安	2.1kg/h

*1 燃焼効率%・出力kWの数値はDIN (ドイツ工業規格) による試験データです。



ヨツール日本総代理店

株式会社 トコナメエプコス

機種名 ヨツール F3 (SINTEF認定品)

製造元 JOTUL社 (ノルウェー) IS09001認定工場

作成日

2014/04/08 改訂


図面名 本体承認図

縮尺 1/20


製図 K・T

図番


A-05-02

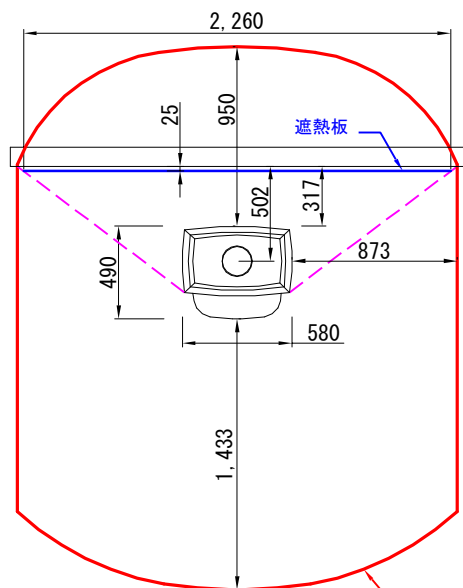


平面図 平行設置

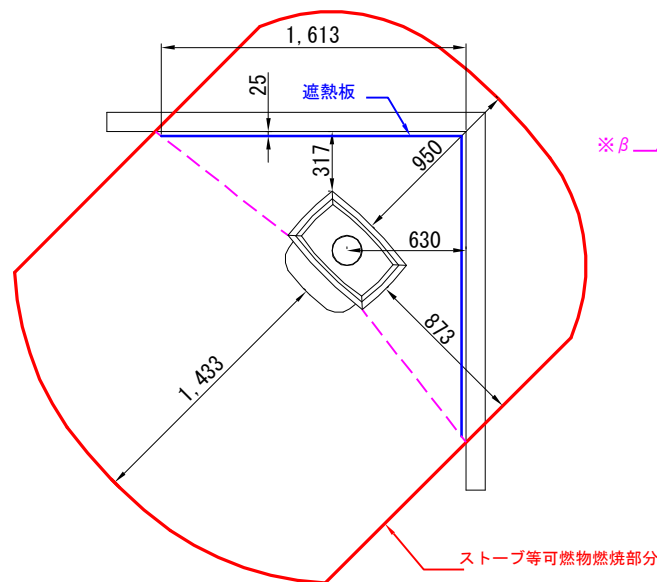


平面図 コーナー設置

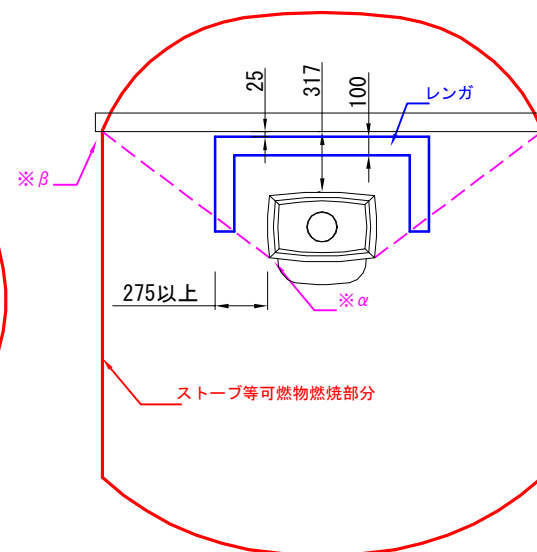


平面図 平行設置 レンガ積み

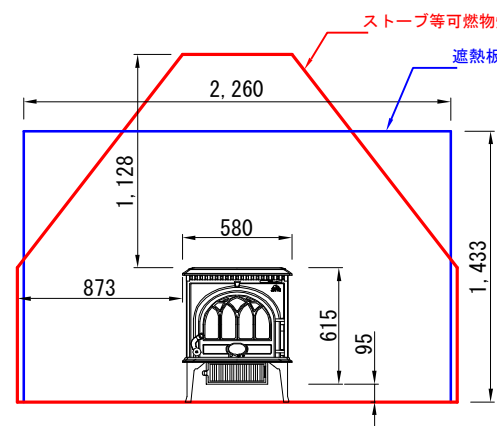

正面図 平行設置

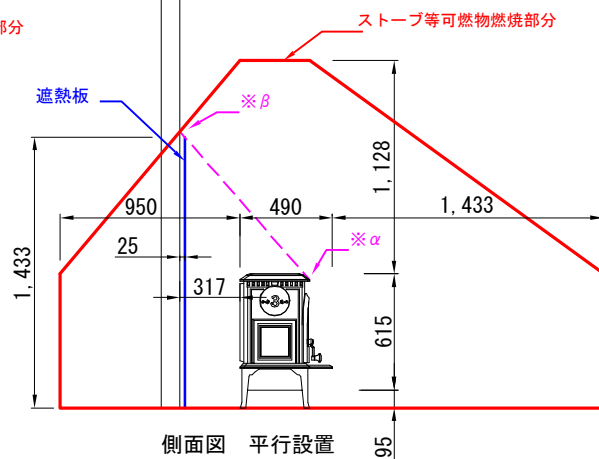

側面図 平行設置

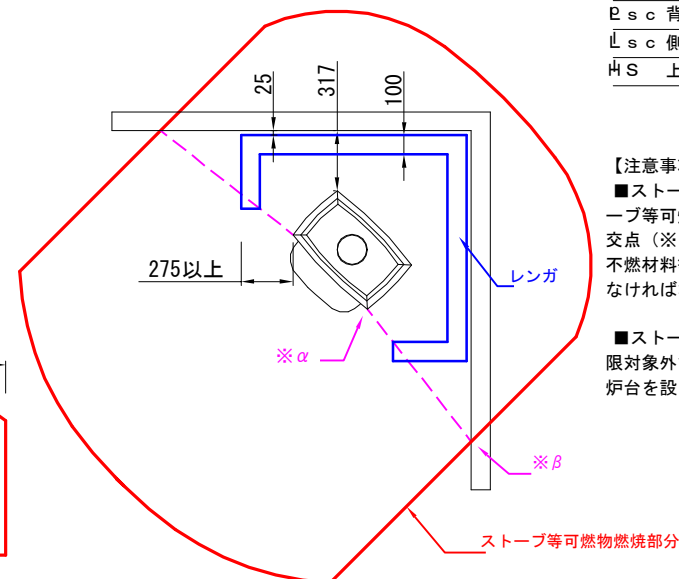

平面図 コーナー設置 レンガ積み

本体寸法	cm
H 高さ	61.5
W 幅	58.0
D 奥行	49.0

各面積	cm ²
AV 正面/背面	3567.0
側面	3013.0
AH 上面	2842.5
	0

可燃物燃焼部分距離	mm
L s o 正面	1433
P s c 背面	950
L s c 側面	873
H s 上面	1128

遮熱板使用時最小距離	mm
L s o 正面	478
P s c 背面	317
L s c 側面	300
H s 上面	564

- 【注意事項】
- ストーブの角(※α)と、ストーブ等可燃物燃焼部分と可燃物の交点(※β)を結んだ点線を特定不燃材料等の遮熱板が有効に遮断しなければならない。
 - ストーブ炉台については内装制限対象外であるが、不燃材料による炉台を設けることが望ましい。

ヨツール日本総代理店
株式会社 トコナメエプコス

機種名	ヨツール F 3	製造元	ヨツール社 (ノルウェー)	作成日	2010/08/23
図面名	内装制限告示設置図	縮尺	1/20 (A2)	製図	K. T
				図番	