



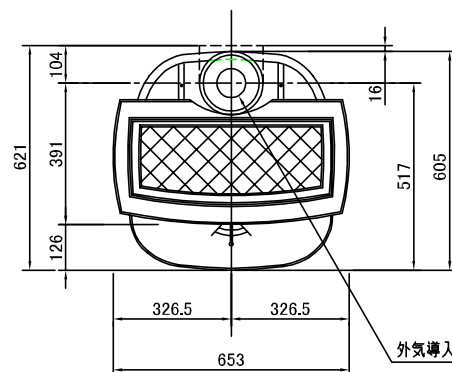


外気導入口φ80を示す

平面図

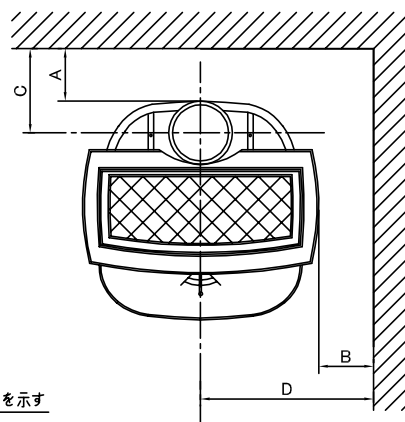

本体離隔距離図

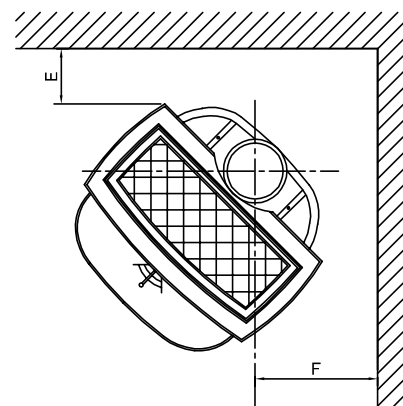

本体離隔距離

壁仕上	ヒートシール [*]	A	B	C	D	E	F
可燃壁	無	490	410	550	738	330	518
	有	180	380	240	708	280	468
不燃壁	無	180	210	240	538	150	338
	有	180	210	240	538	150	338

注:上記寸法はスチール製暖炉本体の離隔距離です。設置に対しては使用される煙突によりこの離隔距離が適用できない場合があります。

(シングル煙突 460mm, 断熱二重煙突 150mm)

注:不燃壁の厚さは100mm以上とする。

注:リヒートシール^{*}は本体専用の製品を御使用下さい。


注:前面離隔距離は、正面天板 から可燃物までの最短距離で1100mm以上とする。

注:上面離隔距離は、天板から可燃天井までの最短距離で750mm以上とする。

スペック


重 量	158kg
寸 法	W653 H727 D605
色	BP(SE)
定格出力	7.0kW(6,020kcal)
最大出力	10.0kW(8,600kcal)
最大薪長	50cm
暖房面積	150㎡(45坪)
試験データ	83% 7.7kW *1
燃焼方式	CB(クリーンバーン2次燃焼方式)
煙突径	φ150mm
接続方向	上・後
薪量目安	2.2kg/h

*1 燃焼効率%・出力kWの数値はEN13240による試験データです。

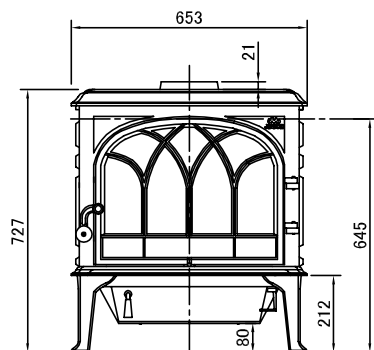

正面図

外気導入口φ80を示す

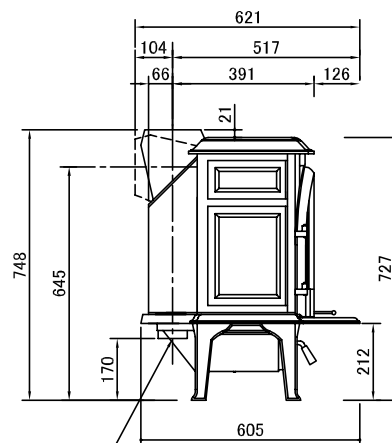

側面図



ヨツール日本総代理店
株式会社 メイク

機種名 ヨツール F400ECO(SE)

製造元 JOTUL社(ノルウェー) (SINTEF認定品)

作 成 日

2021/04/01 作成

図面名 本体承認図


縮 尺

1/20


製 図

K・T


図 番

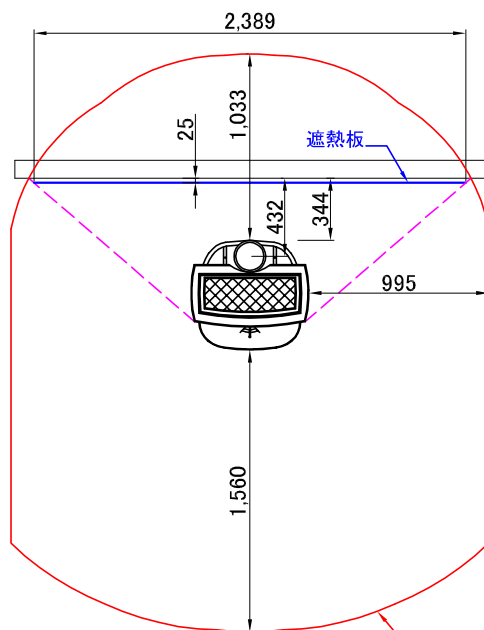


平面図 平行設置

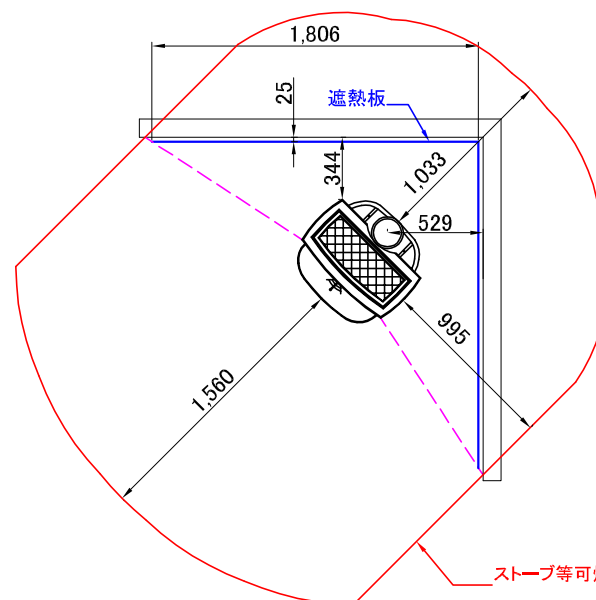


平面図 コーナー設置

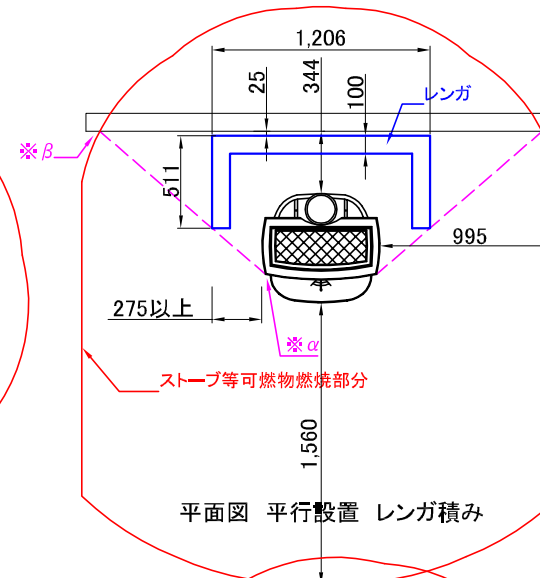


平面図 平行設置 レンガ積み

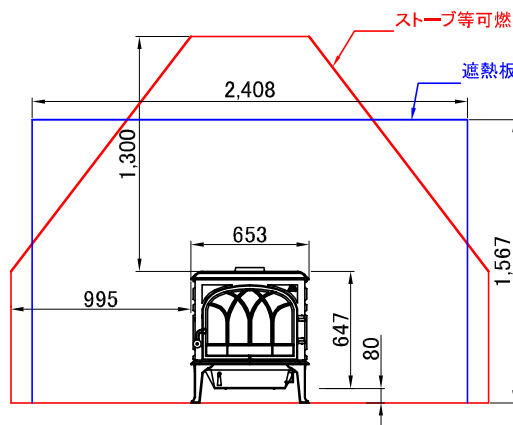

正面図 平行設置

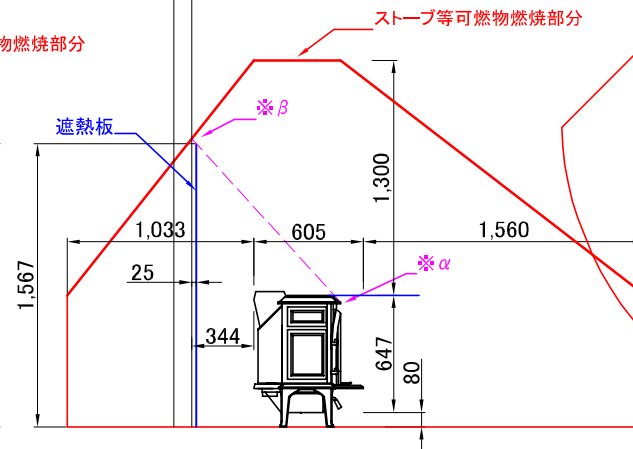

側面図 平行設置

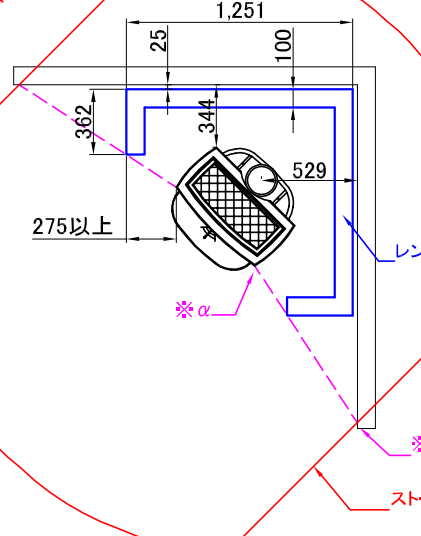

平面図 コーナー設置 レンガ積み

本体寸法 cm	
H 高さ	64.7
W 幅	65.3
D 奥行	60.5

各面積 cm ²	
AV 正面/背面	4224.9
側面	3914.4
AH 上面	3950.7

可燃物燃焼部分距離 mm	
Lsop 正面	1560
Lscl 背面	1033
Lscl 側面	995
Hs 上面	1300

遮熱板使用時最小距離 mm	
Lsop 正面	520
Lscl 背面	344
Lscl 側面	332
HS 上面	650

【注意事項】

■ストーブの角(*α)と、ストーブ等可燃物燃焼部分と可燃物の交点(*β)を結んだ点線を特定不燃材料等の遮熱板が有効に遮断しなければならない。

■ストーブ炉台については内装制限対象外であるが、不燃材料による炉台を設けることが望ましい。

ヨツール日本総代理店
株式会社 メイク

機種名	ヨツール F 400 ECO
図面名	内装制限告示設置図

製造元	ヨツール社(ノルウェー)
縮尺	1/20(A2)
製図	K. T

作成日	2021/04/01
図番	