




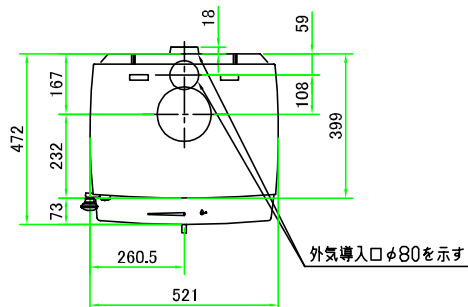

平面図

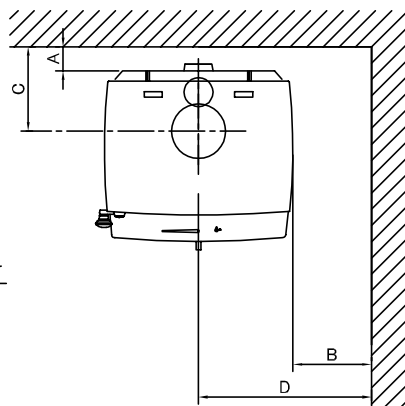

本体離隔距離図

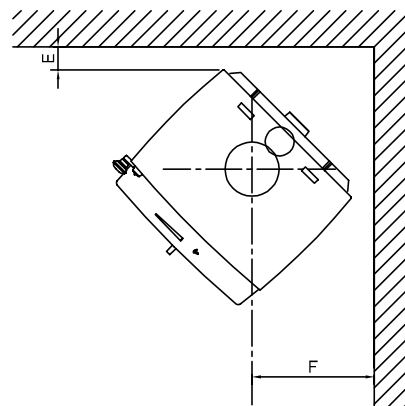

本体離隔距離

壁仕上	A	B	C	D	E	F
可燃壁	100	375	267	635	175	449
不燃壁	50	219	217	480	115	389


注:上記寸法はストーブ暖炉本体の離隔距離です。設置に対しては使用される煙突によりこの離隔距離が適用できない場合があります。

(シングル煙突 460mm, 断熱二重煙突 150mm)


注:不燃壁の厚さは100mm以上とする。

注:前面離隔距離は、アッシュリップから可燃物までの最短距離で700mm以上とする。

注:上面離隔距離は、天板から可燃天井までの最短距離で750mm以上とする。

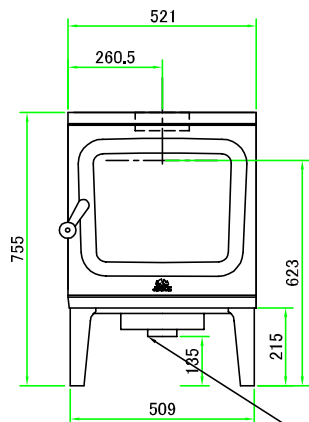

正面図

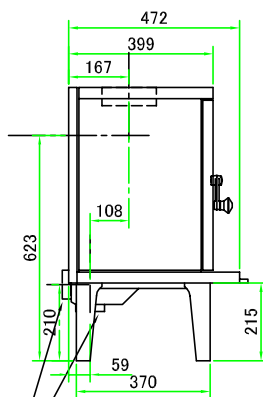

側面図

スペック

重量	138kg
寸法	W521 H755 D472
色	BP
定格出力	6.5kW(5,590kcal)
最大出力	8.5kW(7,310kcal)
最大薪長	40cm
暖房面積	83㎡(25坪)
試験データ	86% 6.5kW *1
燃焼方式	CB(クリーンバーン2次燃焼方式)
煙突径	φ150mm
接続方向	上・後
薪量目安	1.5kg/h

*1 燃焼効率%・出力kWの数値はEN13240による試験データです。



ヨツール日本総代理店
株式会社 メイク

機種名 ヨツール F 205

製造元 JOTUL社(ノルウェー)(SINTEF認定品)

作成日

2022/03/22

図面名 本体承認図


縮尺

1/20


製図

K・T


図番

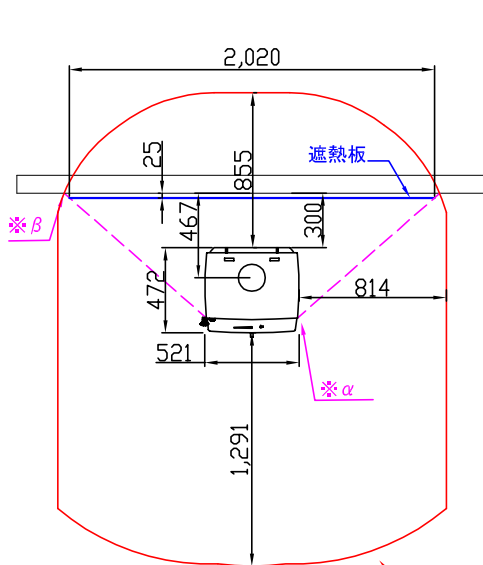


平面図 平行設置

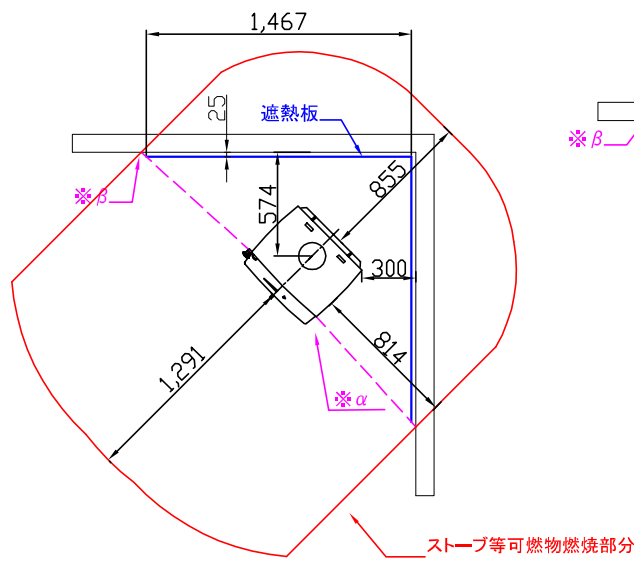


平面図 コーナー設置

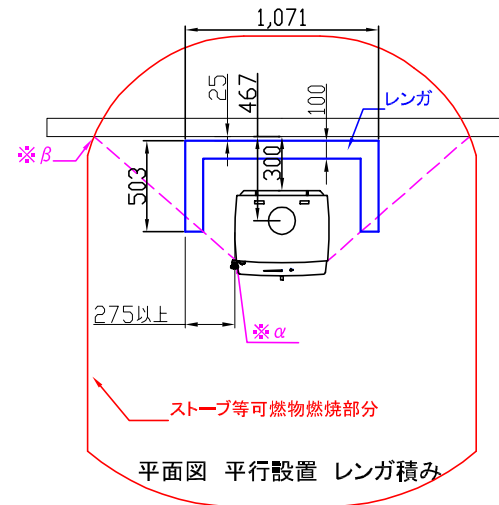


平面図 平行設置 レンガ積み

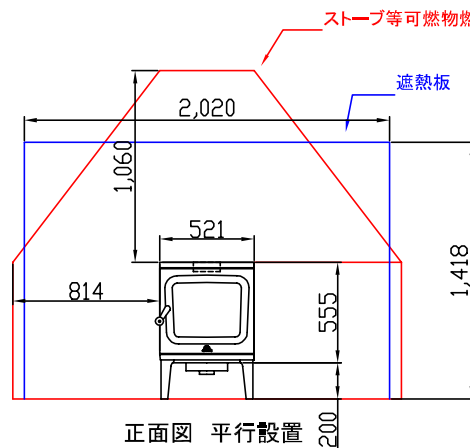

正面図 平行設置

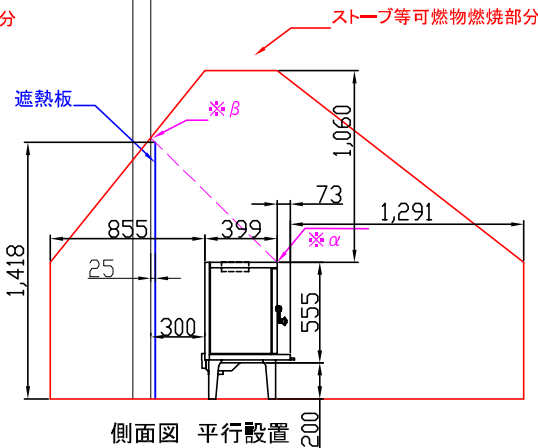

側面図 平行設置

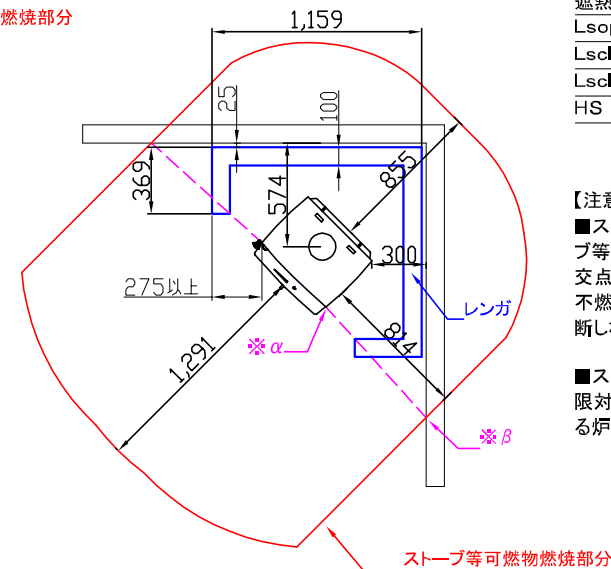

平面図 コーナー設置 レンガ積み

本体寸法	cm
H 高さ	55.5
W 幅	52.1
D 奥行	47.2

各面積	cm ²
AV 正面/背面	2891.6
側面	2619.6
AH 上面	2459.1

可燃物燃焼部分距離	mm
Lsop 正面	1291
Lscl 背面	855
Lscl 側面	814
Hs 上面	1060

遮熱板使用時最小距離	mm
Lsop 正面	430
Lscl 背面	300
Lscl 側面	300
HS 上面	530

【注意事項】

■ストーブの角(*α)と、ストーブ等可燃物燃焼部分と可燃物の交点(*β)を結んだ点線を特定不燃材料等の遮熱板が有効に遮断しなければならない。

■ストーブ炉台については内装制限対象外であるが、不燃材料による炉台を設けることが望ましい。

ヨツール日本総代理店
株式会社 メイク

機種名	ヨツール F 205
図面名	内装制限告示設置図

製造元	ヨツール社(ノルウェー)
縮 尺	1/20(A2)
製 図	K. T

作 成 日
2022/03/22
図 番