

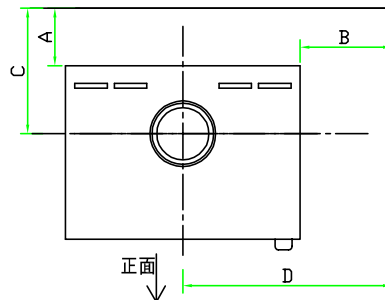


Scan 1010 平面図

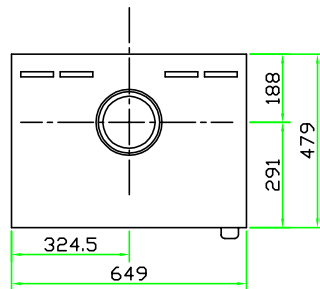

本体離隔距離図

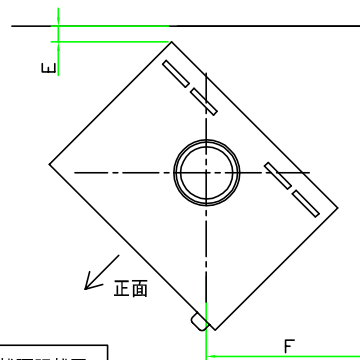

本体離隔距離(対象機種 Scan 1003)

壁仕上	A	B	C	D	E	F
可燃壁	150	500	338	825	50	413
不燃壁	50	200	238	525	50	413

注: 上記寸法はScan 1003本体の離隔距離です。設置に対しては使用される煙突によりこの離隔距離が適用できない場合があります。

(シングル煙突 460mm, 断熱二重煙突 150mm)

注: 不燃壁の厚さは110mm以上とする。

注: 前面離隔距離は、正面天板 から可燃物までの最短距離で1500mm以上とする。

注: 下面離隔距離は、炉下面 から可燃床までの最短距離で465mm以上とする。不燃床時はプリンス(台座)無で設置可。

スペック (SCAN 1003)

重 量	Scan 1003 スタンダード* 181kg(燃烧室 約137kg、モジュールは左配)
寸 法	Scan 1003 スタンダード* W649 H1037 D479
色	ブラック
最小出力	3.0kW(2,580kcal)
定格出力	7.2kW(6,192kcal)
最大出力	9.0kW(7,740kcal)
最大薪長	50cm
暖房面積	140㎡
試験データ*1	80%
燃烧方式	CB(クリーンバーン2次燃烧方式)
煙突径 *2	φ150mm
接続方向	上、後
薪量目安	2.4kg/h

*1 燃烧効率%・出力kWの数値は EN 13229による試験データです。


*2 ストーフ排気部はφ144(内径)です。別途口元、口元固定金具をご使用ください。

*3 外気導入口φ100を示す。

*モジュールの最大荷重は285kgとなります(ラージモジュール約32kg、スモールモジュール約20kg)


*炉下は燃烧室下部用のラージモジュールを使用してください

*モジュールの高さは最大で3段までとなります

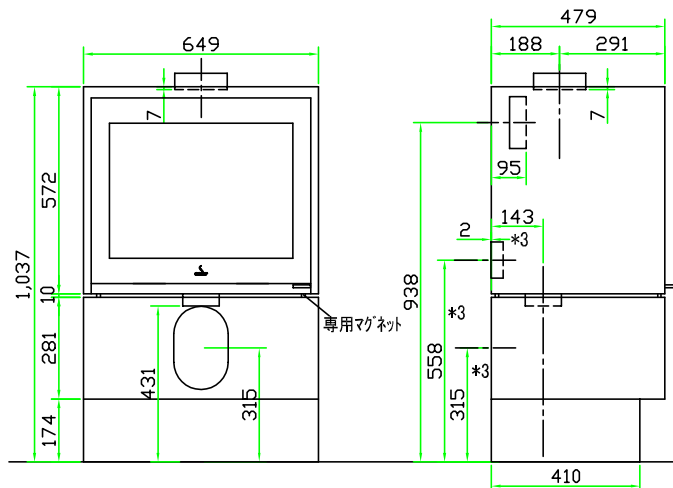

Scan 1003 スタンダード 正面図

Scan 1003 スタンダード 側面図

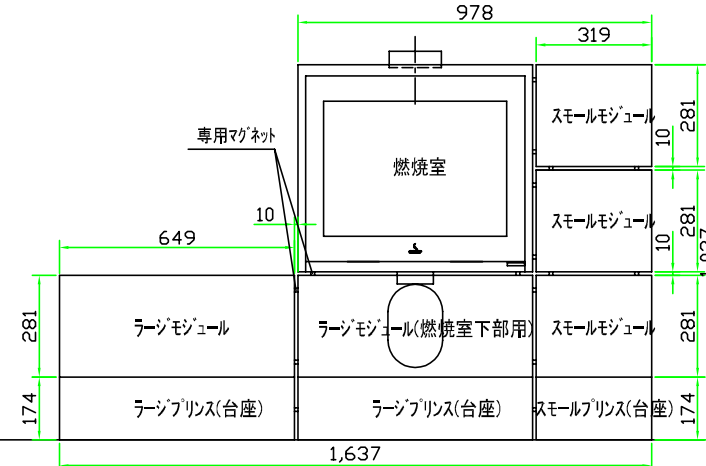

Scan 1003 オプション組合せ 参考図



スキャン日本総代理店
株式会社 メイク

機種名

SCAN 1003 スタンダード

製造元

SCAN社(デンマーク)

作成日

2021/08/19 作成

図面名

本体承認図

縮 尺


1/20

製 図

K・T

図 番

S-1003-02

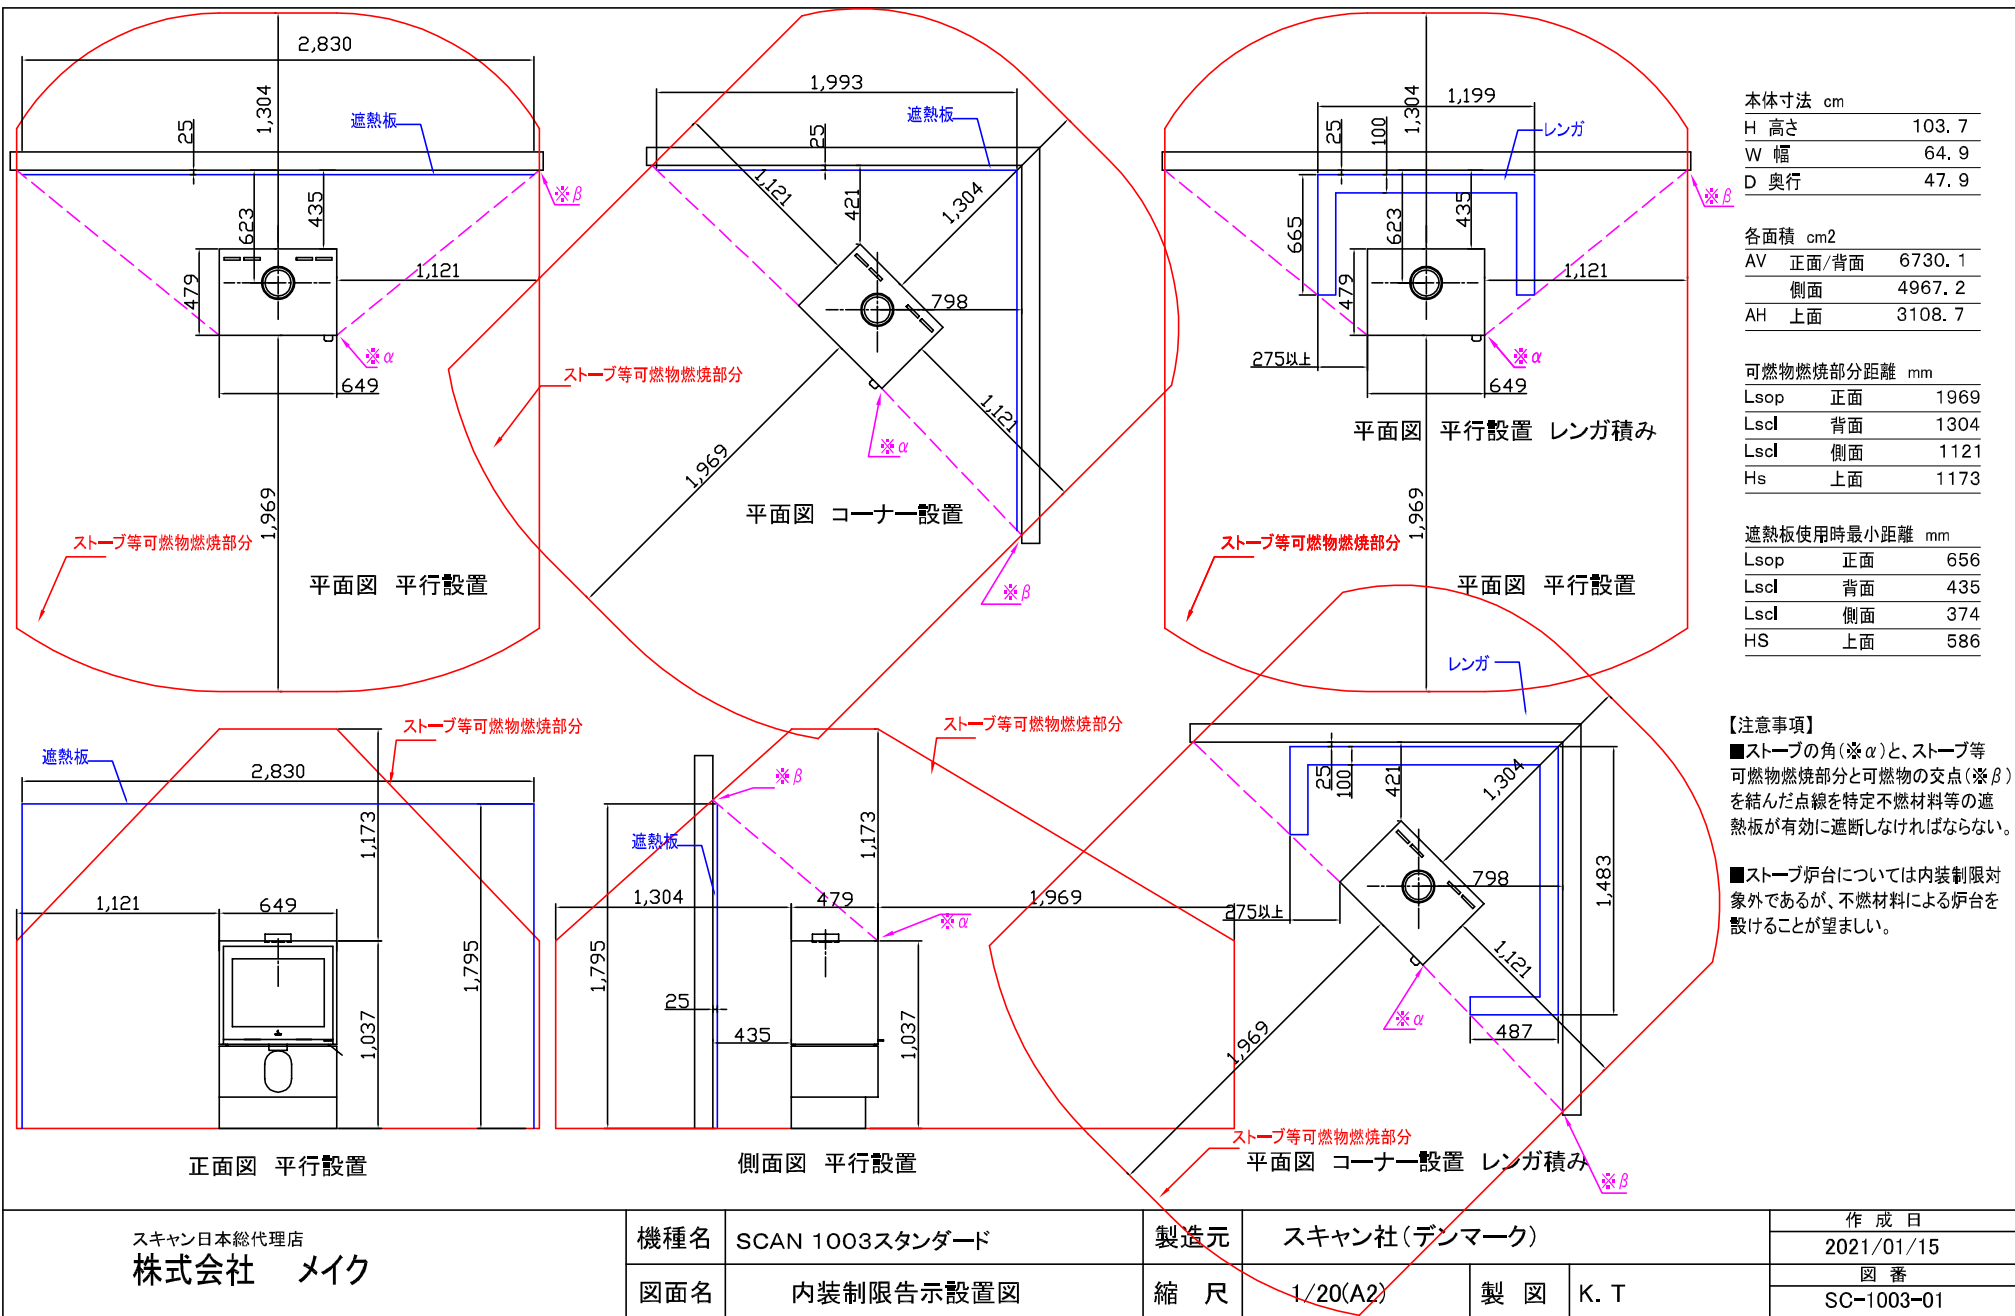

スキャン日本総代理店
株式会社 メイク

機種名 SCAN 1003スタンダード

図面名 内装制限告示設置図

製造元 スキャン社(デンマーク)

縮尺 1/20(A2) 製図 K. T

作成日
2021/01/15

図番
SC-1003-01