



注：上記寸法はスリーブ暖炉本体の離隔距離です。設置に対しては使用される煙突によりこの離隔距離が適用できない場合があります。

(シングル煙突 460mm, 断熱二重煙突 150mm)


注：不燃壁の厚さは110mm以上とする。

注：前面離隔距離は、正面天板 から可燃物までの最短距離
で1000mm以上とする。

*：スキャン65-5の場合は、C寸法242mm



*1 燃焼効率%・出力kWの数値は EN 13240による試験データです。

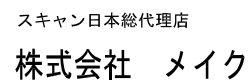

機種名	SCAN65-1/65-2/65-3/65-4/65-5
-----	------------------------------

製造元	SCAN社（デンマーク）
-----	--------------

作成目

2018/05/01 作成

図面名	本体承認図
-----	-------

縮尺


1/20

製


K · T

圖 番

S-65-01

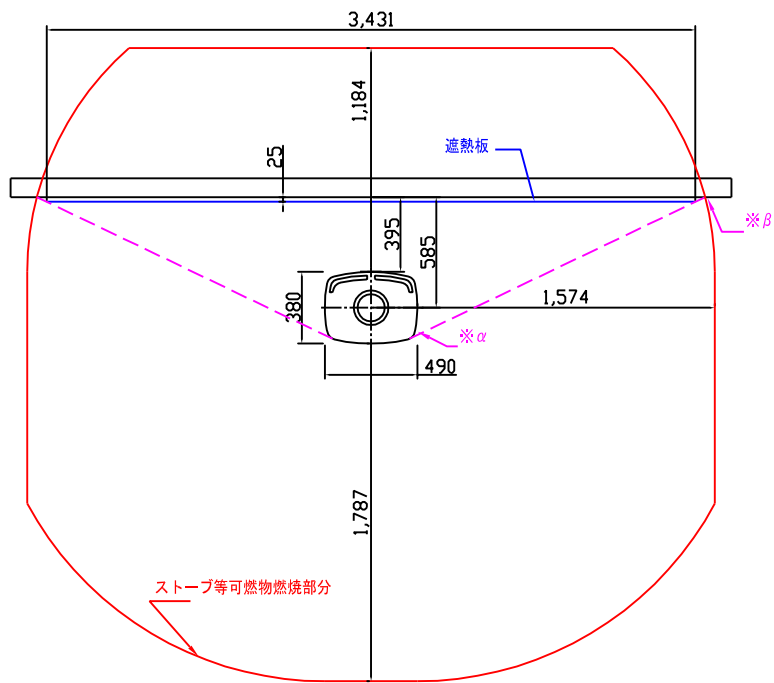

平面図 平行設置

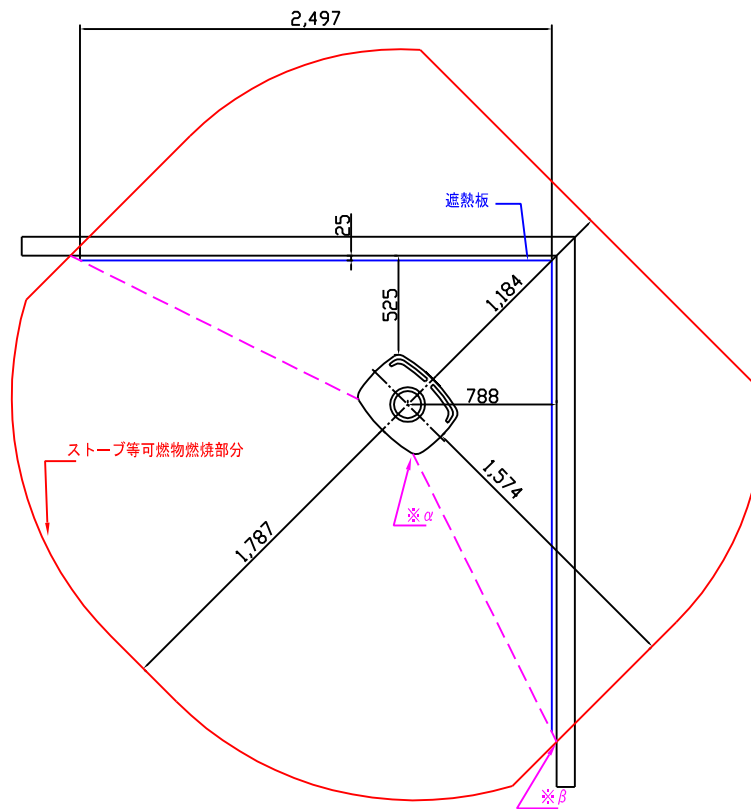

平面図 コーナー設置

本体寸法 cm	
H 高さ	113.2
W 幅	49.0
D 奥行	38.0

各面積 cm2	
AV 正面/背面	5546.8
側面	4301.6
AH 上面	1862.0

可燃物燃焼部分距離 mm	
L s o p 正面	1787
L s c l 背面	1184
L s c l 側面	1574
H s 上面	939

遮熱板使用時最小距離 mm	
L s o p 正面	596
L s c l 背面	395
L s c l 側面	525
H S 上面	469

【注意事項】
 ■ストーブの角(*α)と、ストーブ等可燃物燃焼部分と可燃物の交点(*β)を結んだ点線を特定不燃材料等の遮熱板が有効に遮断しなければならない。

■ストーブ炉台については内装制限対象外であるが、不燃材料による炉台を設けることが望ましい。

スキャン日本総代理店
株式会社 メイク

機種名 SCAN 65-2、65-4

製造元 スキャン社（デンマーク）

作成日

2018/12/26


図面名 内装制限告示設置図

縮尺 1/20 (A2)

製図 K. T

図番

SC-65-02

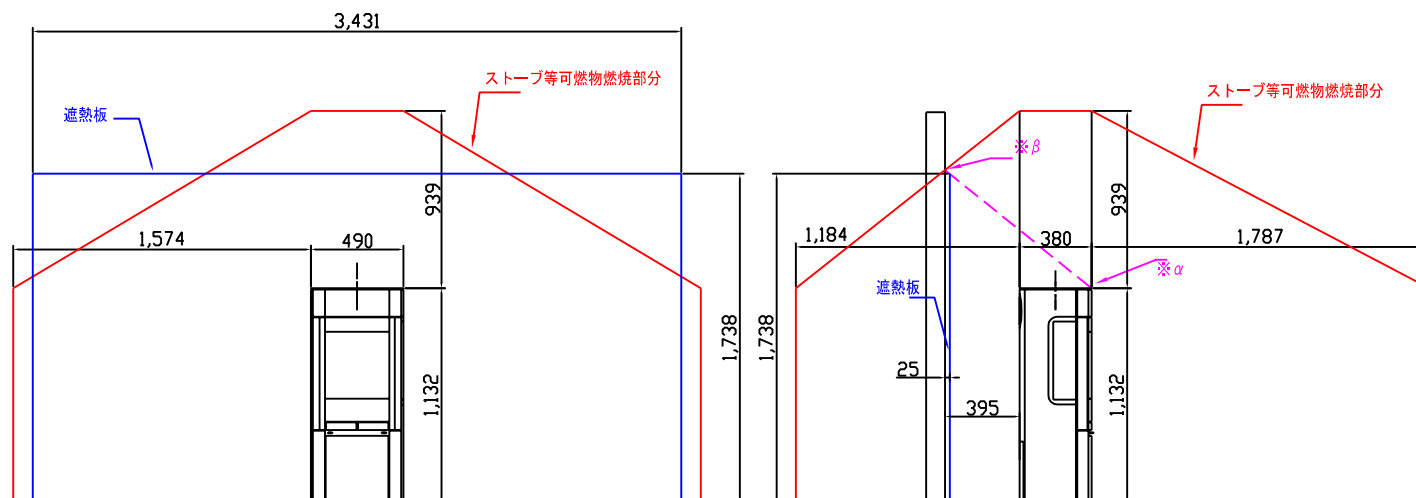

正面図 平行設置

側面図 平行設置

本体寸法 cm	
H 高さ	1 1 3 . 2
W 幅	4 9 . 0
D 奥行	3 8 . 0

各面積 cm2	
AV 正面/背面	5 5 4 6 . 8
側面	4 3 0 1 . 6
AH 上面	1 8 6 2 . 0

可燃物燃焼部分距離 mm	
L s o p 正面	1 7 8 7
L s c l 背面	1 1 8 4
L s c l 側面	1 5 7 4
H s 上面	9 3 9

遮熱板使用時最小距離 mm	
L s o p 正面	5 9 6
L s c l 背面	3 9 5
L s c l 側面	5 2 5
H S 上面	4 6 9

【注意事項】
 ■ストーブの角（※ α ）と、ストーブ等可燃物燃焼部分と可燃物の交点（※ β ）を結んだ点線を特定不燃材料等の遮熱板が有効に遮断しなければならない。

■ストーブ炉台については内装制限対象外であるが、不燃材料による炉台を設けることが望ましい。

スキャン日本総代理店
 株式会社 メイク

機種名	SCAN 65-2、65-4
図面名	内装制限告示設置図


製造元	スキャン社（デンマーク）		
縮 尺	1/20 (A2)	製 図	K. T

作 成 日


2018/12/26

図 番

SC-65-02

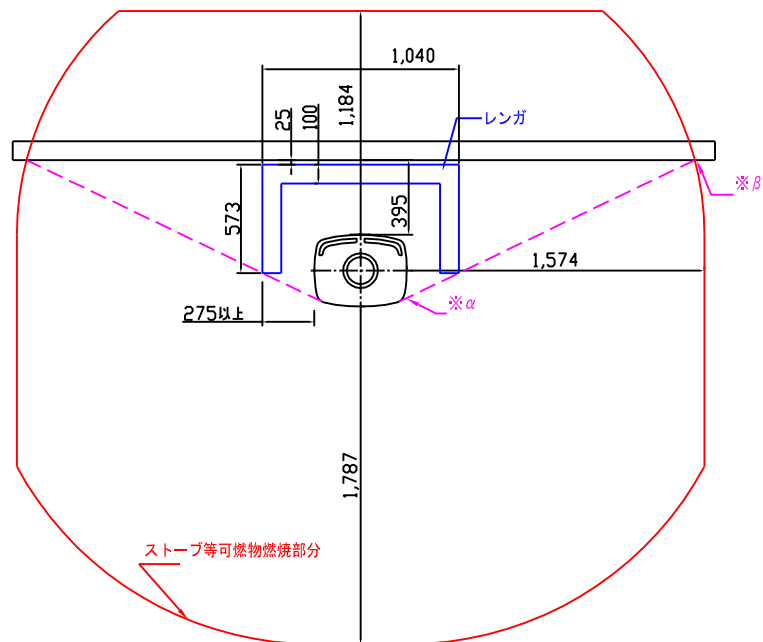

平面図 平行設置 レンガ積み

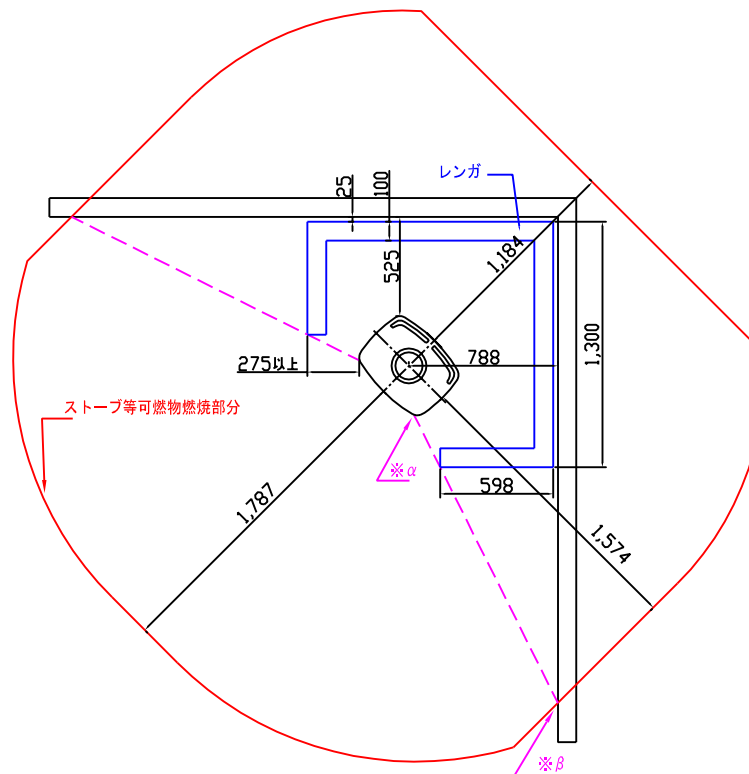

平面図 コーナー設置 レンガ積み

本体寸法 cm	
H 高さ	113.2
W 幅	49.0
D 奥行	38.0

各面積 cm2	
AV 正面/背面	5546.8
側面	4301.6
AH 上面	1862.0

可燃物燃焼部分距離 mm	
L s o p 正面	1787
L s c l 背面	1184
L s c l 側面	1574
H s 上面	939

遮熱板使用時最小距離 mm	
L s o p 正面	596
L s c l 背面	395
L s c l 側面	525
H S 上面	469

- 【注意事項】
- ストーブの角(※α)と、ストーブ等可燃物燃焼部分と可燃物の交点(※β)を結んだ点線を特定不燃材料等の遮熱板が有効に遮断しなければならない。
 - ストーブ炉台については内装制限対象外であるが、不燃材料による炉台を設けることが望ましい。

スキャン日本総代理店
株式会社 メイク

機種名 SCAN 65-2、65-4

製造元 スキャン社（デンマーク）

作成日

2018/12/26


図面名 内装制限告示設置図

縮尺 1/20 (A2)


製図 K. T

図番

SC-65-02

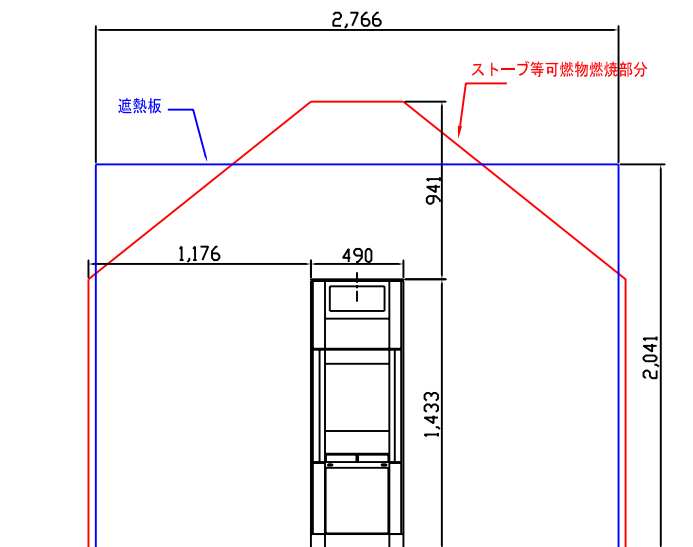

正面図 平行設置

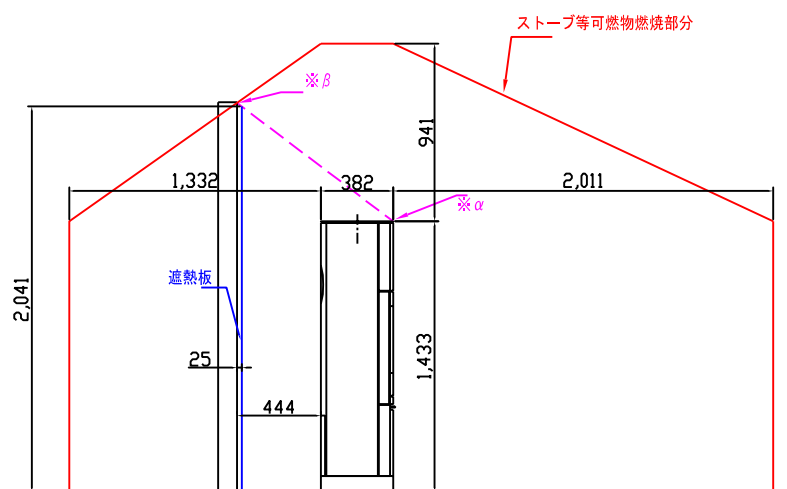

側面図 平行設置

本体寸法 cm	
H 高さ	143.3
W 幅	49.0
D 奥行	38.2

各面積 cm2	
AV 正面/背面	7021.7
側面	5474.1
AH 上面	1871.8

可燃物燃焼部分距離 mm	
L s o p 正面	2011
L s c l 背面	1332
L s c l 側面	1176
H s 上面	941

遮熱板使用時最小距離 mm	
L s o p 正面	670
L s c l 背面	444
L s c l 側面	392
H S 上面	471

【注意事項】
 ■ストーブの角（※α）と、ストーブ等可燃物燃焼部分と可燃物の交点（※β）を結んだ点線を特定不燃材料等の遮熱板が有効に遮断しなければならない。

■ストーブ炉台については内装制限対象外であるが、不燃材料による炉台を設けることが望ましい。

スキャン日本総代理店
株式会社 メイク

機種名 SCAN 65-5

製造元 スキャン社（デンマーク）

作成日

2018/12/26

図面名 内装制限告示設置図



縮尺

1/20 (A2)

製図 K. T

図番

SC-65-03

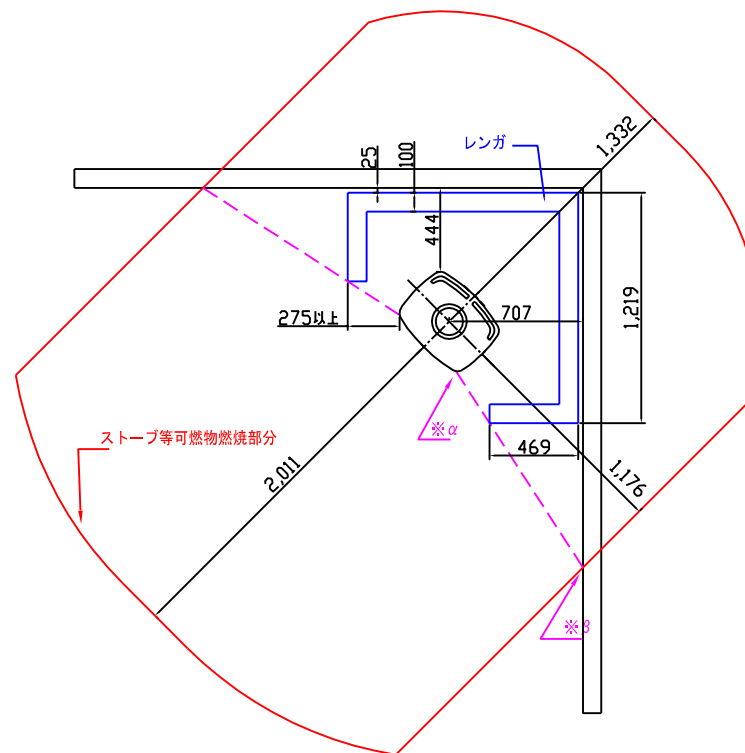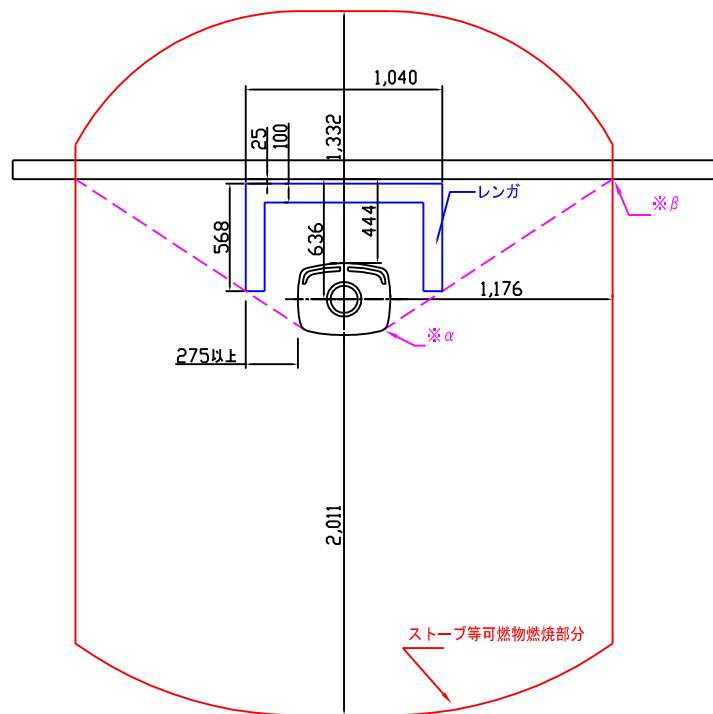

本体寸法 cm	
H 高さ	143.3
W 幅	49.0
D 奥行	38.2

各面積 cm ²	
AV	正面/背面 7 0 2 1. 7
	側面 5 4 7 4. 1
AH	上面 1 8 7 1. 8

可燃物燃燒部分距離 mm		
L s o p	正面	2 0 1 1
L s c l	背面	1 3 3 2
L s c l	側面	1 1 7 6
H s	上面	9 4 1

遮熱板使用時最小距離 mm		
L s o p	正面	6 7 0
L s c l	背面	4 4 4
L s c l	側面	3 9 2
H S	上面	4 7 1

【注意事項】

■ストーブの角(※ α)と、ストーブ等可燃物燃焼部分と可燃物の交点(※ β)を結んだ点線を特定不燃材料等の遮熱板が有効に遮断しなければならない。

■ストーブ炉台については内装制限対象外であるが、不燃材料による炉台を設けることが望ましい。

スキャン日本総代理店 株式会社 メイク	機種名	SCAN 65-5	製造元	スキャン社（デンマーク）			作成日
							2018/12/26
	図面名	内装制限告示設置図	縮 尺	1/20 (A2)	製 図	K. T	図 番
							SC-65-03