



平面図

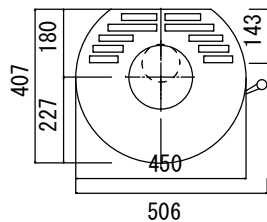

本体離隔距離図

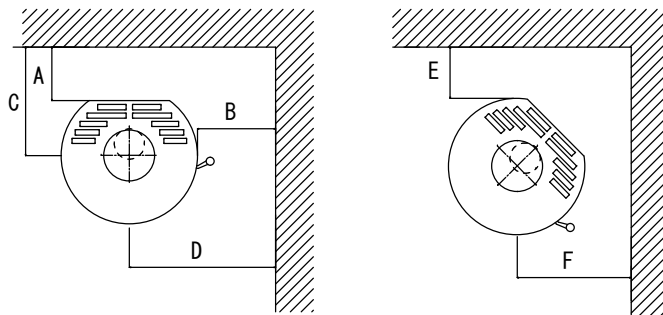

本体離隔距離

壁仕上	A	B	C	D	E	F
可燃壁	100	600	280	825	225	451
不燃壁	50	400	230	625	100	326


注：上記寸法はストーブ暖炉本体の離隔距離です。設置に対しては使用される煙突によりこの離隔距離が適用できない場合があります。
(シングル煙突 460mm、断熱二重煙突 150mm)

注：不燃壁の厚さは110mm以上とする。


注：前面離隔距離は、正面天板から可燃物までの最短距離で1100mm以上とする。

注：上面離隔距離は、天板から天井までの最短距離で700mm以上とする。

正面図

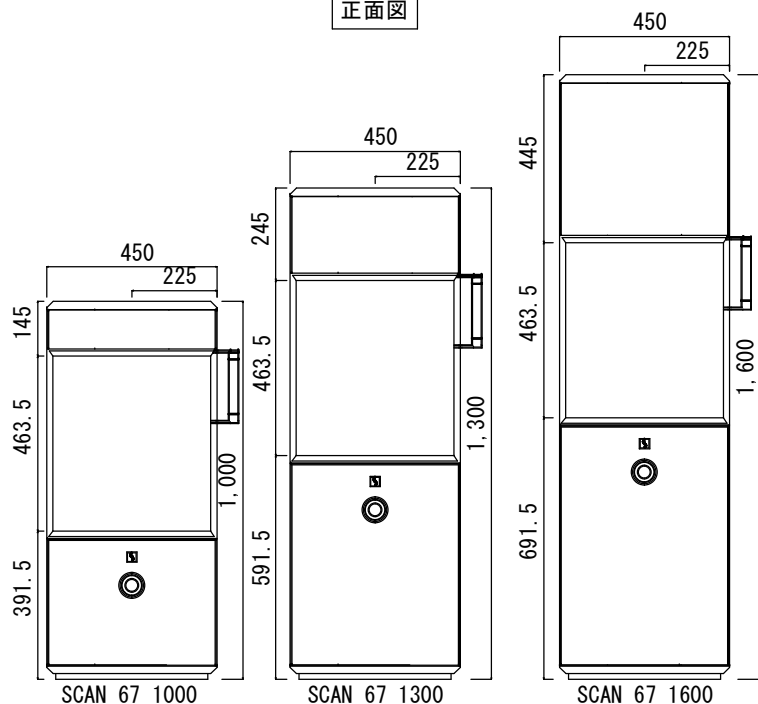

側面図

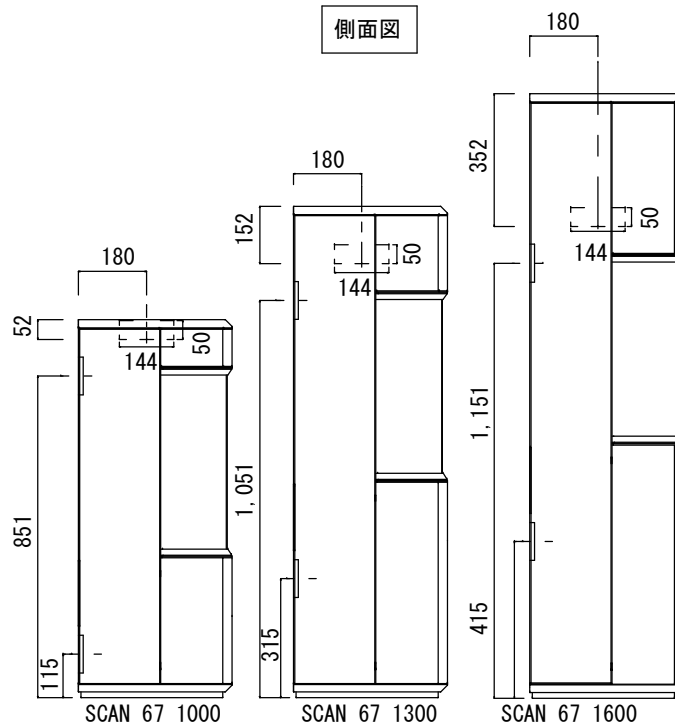

スペック

重量	1000:101kg 1300:114kg 1600:121kg
寸法	SCAN 67 1000 : W450 H1000 D407 (mm) SCAN 67 1300 : W450 H1300 D407 (mm) SCAN 67 1600 : W450 H1600 D407 (mm)
色	ブラック
定格	5.0kW (4,300kcal)
最大薪長	30cm
暖房面積	~100㎡ (30坪)
試験データ	76% 5.0kW *1
燃焼方式	C B (クリーンバーン2次燃焼方式)
煙突径	Φ150
接続方向	上・後
薪量目安	1.8kg/h

※1 燃焼効率%・出力kWの数値はEN13240による試験データです。

※2 外気導入口Φ100を示す。



スキャン日本総代理店

株式会社 メイク

機種名

SCAN 67 1000 / SCAN 67 1300
SCAN 67 1600

製造元

SCAN社 (デンマーク)

図面名

本体承認図

縮尺

1/20 (A2)




製図

T・Y

作成日

2023/12/27

図番

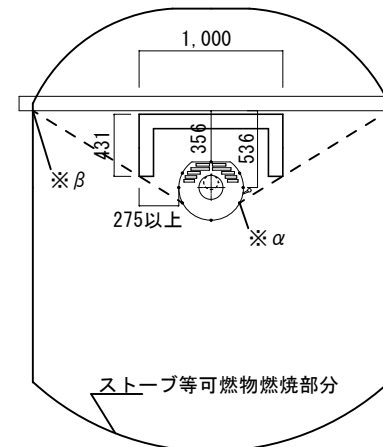
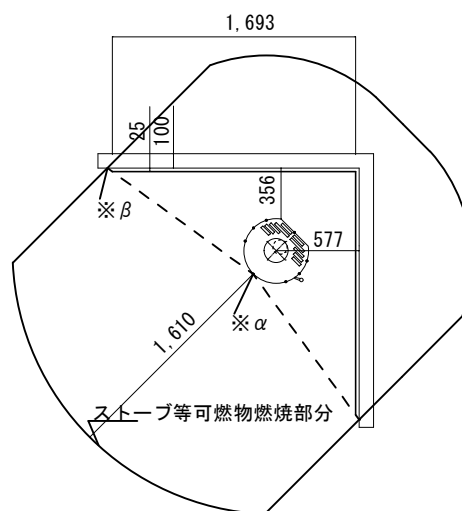
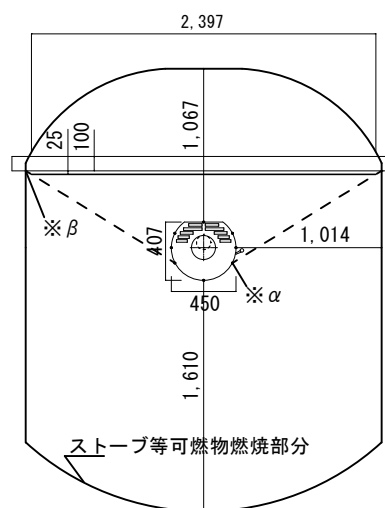


本体寸法		cm
H	高さ	100.0
W	幅	45.0
D	奥行	40.7

各面積 cm ²		
AV	正面/背面	4500.0
	側面	4070.0
AH	上面	1831.5


可燃物燃燒部分距離		mm
Lsop	正面	1610
Lscl	背面	1067
Lscl	側面	1014
Hs	上面	932

遮熱板使用時最小距離		mm
Lsop	正面	53.7
Lsc1	背面	35.6
Lsc1	側面	33.8
Hs	上面	46.6

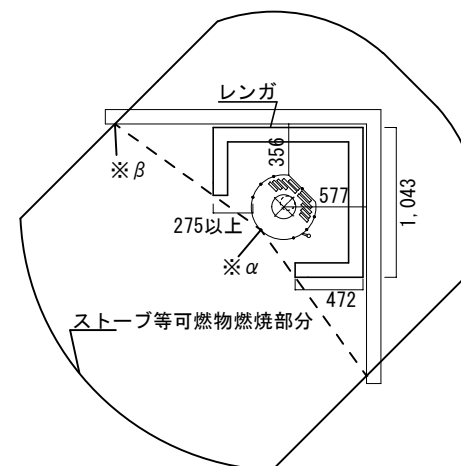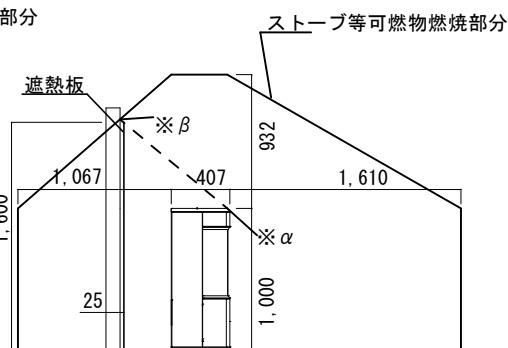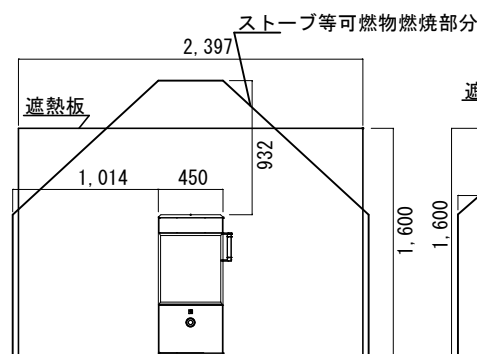


【注意事項】
 ■ストーブ角(※ α)とストーブ等可燃物燃烧部分と可燃物の交点(※ β)を結んだ点線を特定材料等の遮熱板が有効に遮断しなければならない。


■ストーブ炉台については内装制限対象外であるが、不燃材料による炉台を設けることが望ましい。

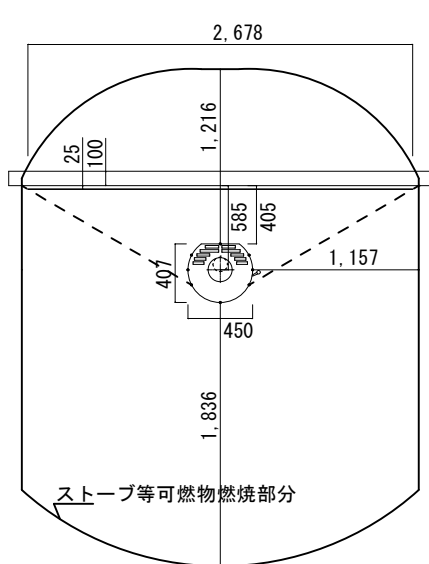


平面図 平行設置

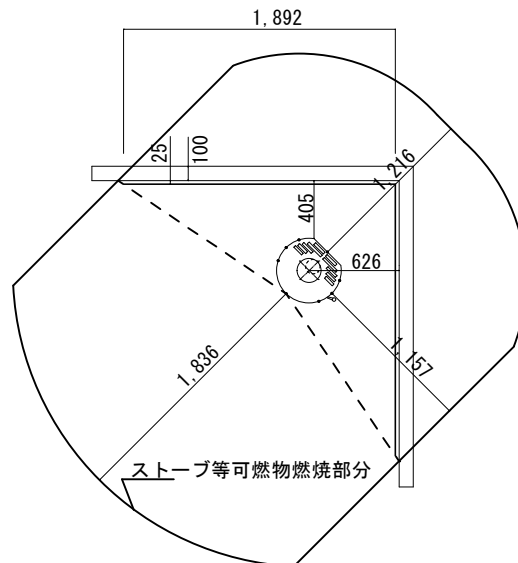


平面図 コーナー設置

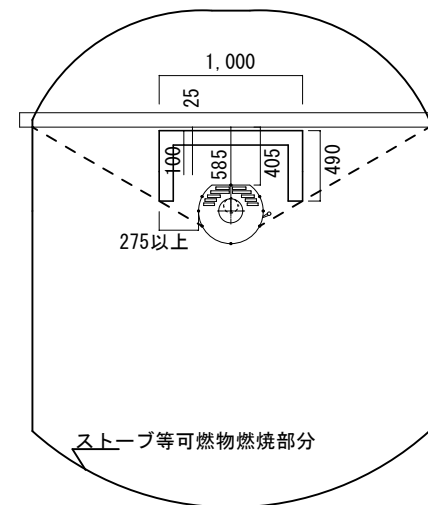


平面図 平行設置 レンガ積み

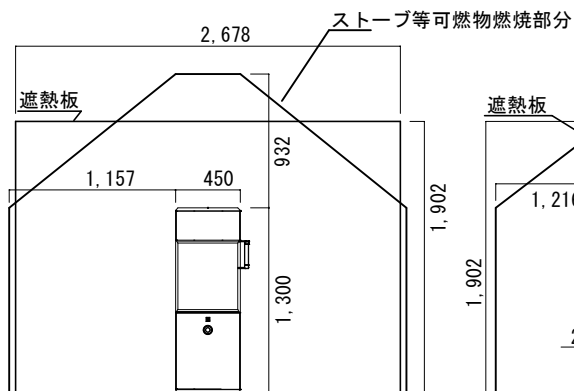

正面図 平行設置

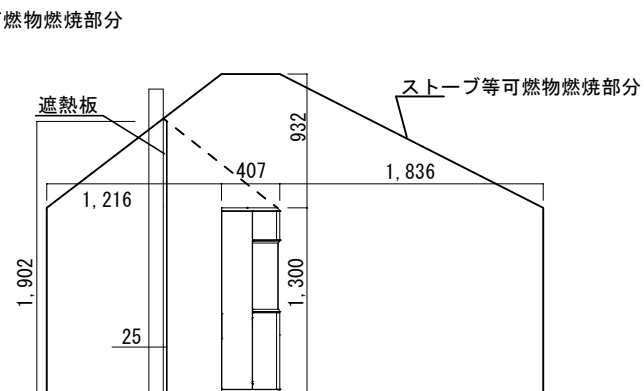

側面図 平行設置

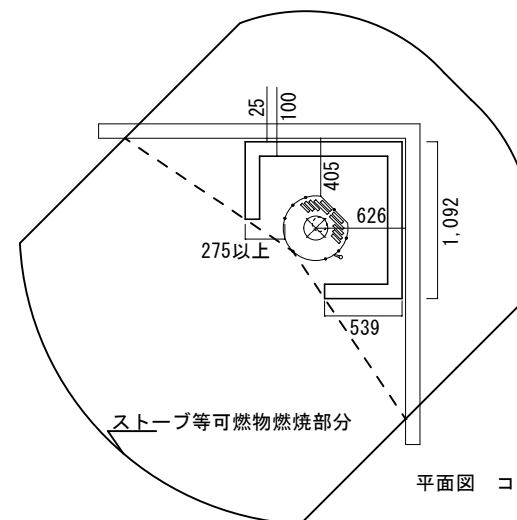

平面図 コーナー設置 レンガ積み

本体寸法 cm

H 高さ	130.0
W 幅	45.0
D 奥行	40.7

各面積 cm²

AV 正面/背面	5850.0
側面	5291.0
AH 上面	1831.5

可燃物燃焼部分距離 mm

Lsop 正面	1836
LscI 背面	1216
LscI 側面	1157
Hs 上面	932

遮熱板使用時最小距離 mm

Lsop 正面	61.2
LscI 背面	40.5
LscI 側面	38.6
Hs 上面	46.6

【注意事項】

■ストーブ角(※α)とストーブ等可燃物燃焼部分と可燃物の交点(※β)を結んだ点線を特定材料等の遮熱板が有効に遮断しなければならない。

■ストーブ炉台については内装制限対象外であるが、不燃材料による炉台を設けることが望ましい。



スキャン日本総代理店
株式会社メイク

機種名	SCAN 67 1300
図面名	内装制限告示設置図







製造元 スキャン社（デンマーク）

縮 尺 1/20 (A2) 製図 T. Y

作成日

2024/1/24

図番

      

遮熱板使用時最小距離		mm
Lsop	正面	67.9
LscI	背面	45.0
LscI	側面	42.8
Hs	上面	46.6

■ストーブ炉台については内装制限対象外であるが、不燃材料による炉台を設けることが望ましい。

スキャン日本総代理店
株式会社メイク

機種名	SCAN 67 1600	製造元	スキャン社（デンマーク）			作成日
						2024/1/24
図面名	内装制限告示設置図	縮尺	1/20 (A2)	製図	T. Y	図番