
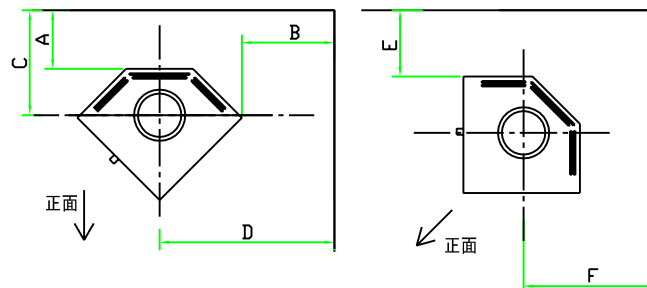


Scan 80 平面図

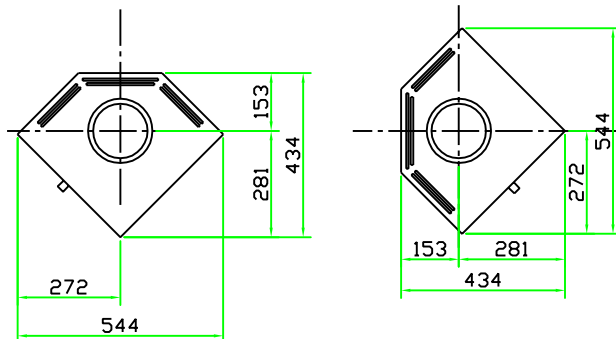

本体離隔距離図

本体離隔距離 (対象機種 Scan 80-1)


壁仕上	A	B	C	D	E	F
可燃壁	175	450	328	722	200	386
不燃壁	50	250	203	522	50	236

注：上記寸法はScan 80-1本体の離隔距離です。設置に対しては使用される煙突によりこの離隔距離が適用できない場合があります。

(シングル煙突 460mm, 断熱二重煙突 150mm)

注：不燃壁の厚さは110mm以上とする。

注：前面離隔距離は、ガラスから可燃物までの最短距離で800mm以上とする。

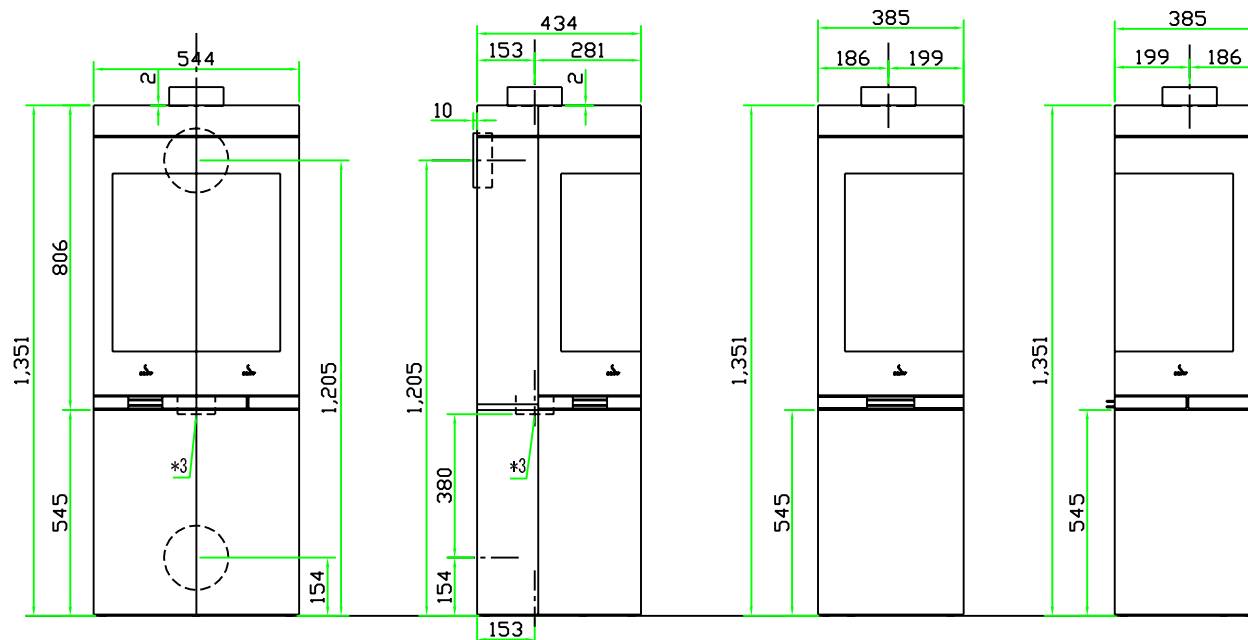

Scan 80 正面図

Scan 80 側面図

Scan 80 側面 (斜め45度左)

Scan 80 側面 (斜め45度右)

スペック (SCAN 80-1)

重量	105kg
寸法	W544 H1351 D434
色	ブラック
最小出力	3.0kW (2,580kcal)
定格出力	6.0kW (5,160kcal)
最大出力	8.0kW (6,880kcal)
最大薪長	25cm
暖房面積	20-120㎡
試験効率 *1	84%
燃焼方式	C B (クリーンバーン2次燃焼方式)
煙突径 *2	φ150mm
接続方向	上、後
薪量目安	1.9kg/h

*1 燃焼効率%・出力kWの数値は EN 13240による試験データです。

*2 ストブ排気部はφ144(内径)です。別途口元、口元固定金具をご使用ください。

*3 外気導入口φ100を示す。



スキャン日本総代理店

株式会社 メイク

機種名

SCAN 80-1

製造元

SCAN社 (デンマーク)

作成日

2018/07/01 作成

図面名

本体承認図

縮尺


1/20

製図

K・T

図番

S-80-1-01

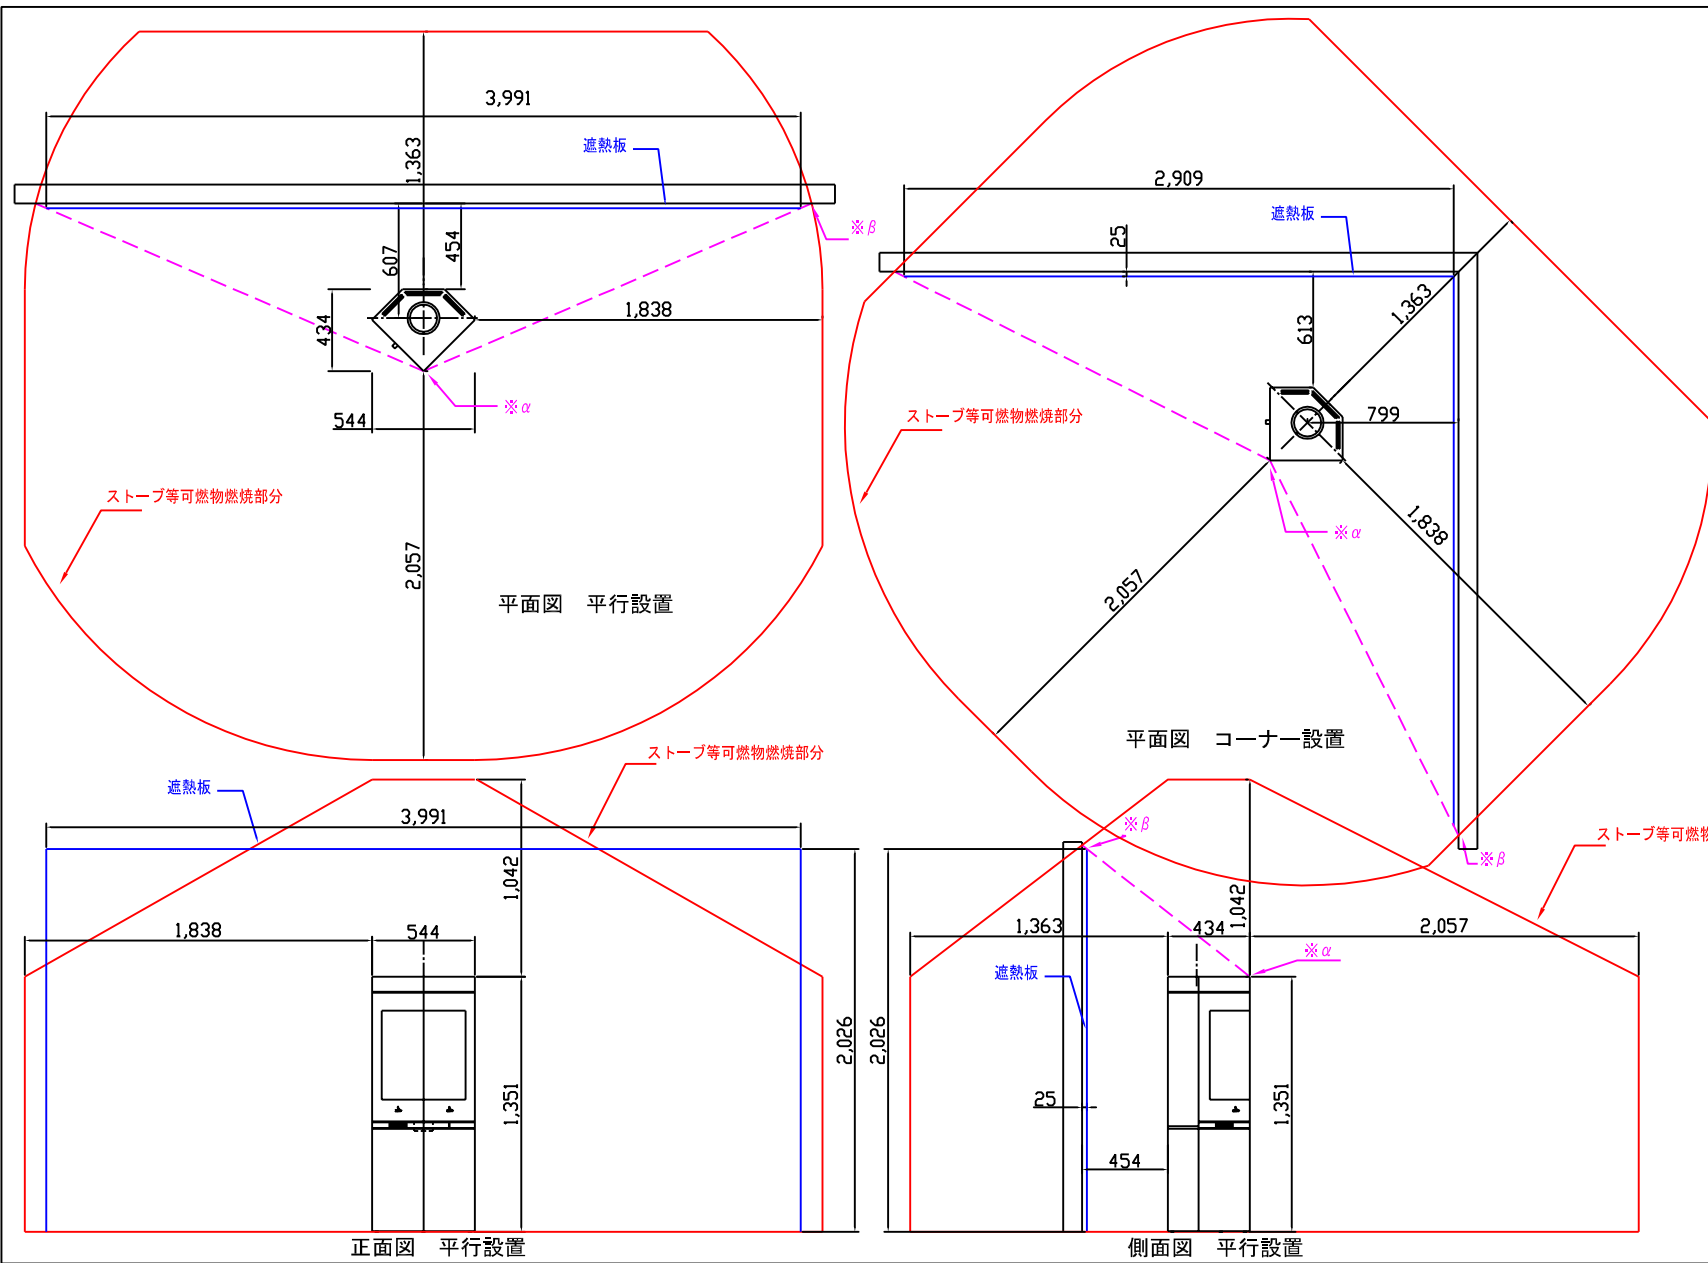

本体寸法	cm
H 高さ	135.1
W 幅	54.4
D 奥行	43.4

各面積	cm ²
AV 正面/背面	7349.4
側面	5863.3
AH 上面	2361.0

可燃物燃焼部分距離	mm
L sop 正面	2057
L scl 背面	1363
L scl 側面	1838
H s 上面	1042

遮熱板使用時最小距離	mm
L sop 正面	686
L scl 背面	454
L scl 側面	613
HS 上面	521

【注意事項】
■ストーブの角(※α)と、ストーブ等可燃物燃焼部分と可燃物の交点(※β)を結んだ点線を特定不燃材料等の遮熱板が有効に遮断しなければならない。
■ストーブ炉台については内装制限対象外であるが、不燃材料による炉台を設けることが望ましい。

スキャン日本総代理店 株式会社 メイク	機種名	SCAN 80-1	製造元	スキャン社 (デンマーク)		作成日
	図面名	内装制限告示設置図	縮尺	1/20 (A2)	製図 K. T	2018/12/26
						図番 SC-80-1-01