



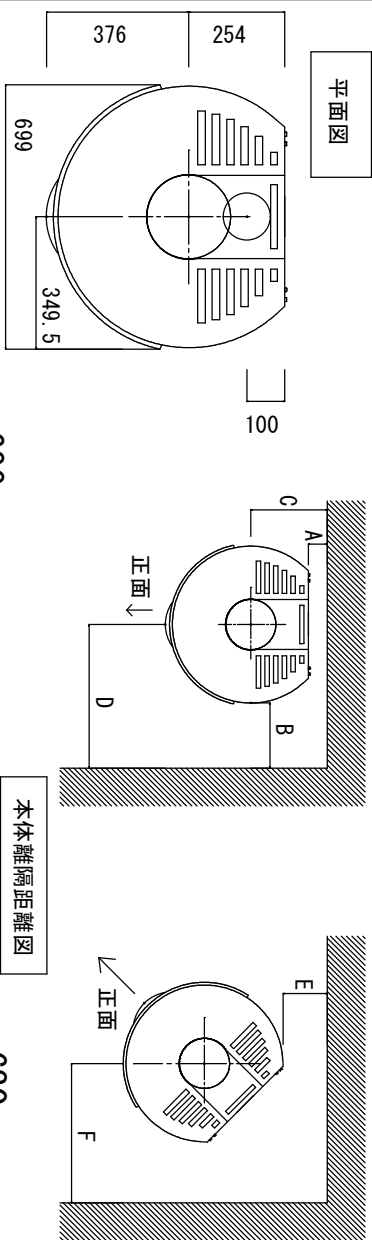

本体離隔距離図

| 本体離隔距離 |     |     |     |        |     |     |
|--------|-----|-----|-----|--------|-----|-----|
| 壁仕上    | A   | B   | C   | D      | E   | F   |
| 可燃壁    | 100 | 800 | 354 | 1149.5 | 300 | 647 |
| 不燃壁    | 50  | 500 | 304 | 849.5  | 150 | 497 |

注：上記寸法はストーブ暖炉本体の離隔距離です。設置に関しては使用される煙突により、この離隔距離がで適用できない場合があります。  
(シンクル煙突 460mm 断熱二重煙突 150mm)  
注：不燃壁の厚さは110mm以上とする。  
注：前面離隔距離は、正面天板から可燃物までの最短距離で1300mm以上とする。  
上面天板から天井までの最短距離は500mm以上とする。

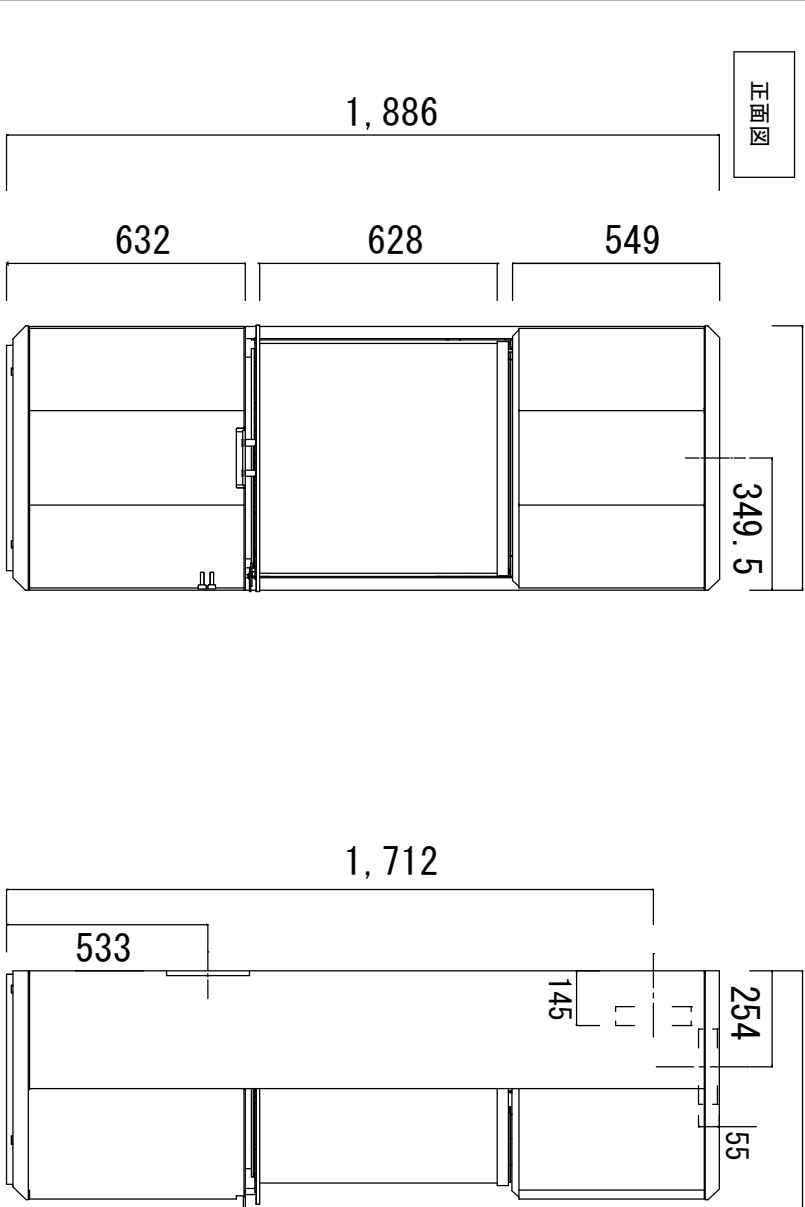

スペック

|       |                           |
|-------|---------------------------|
| 重量    | SCAN 87 : 273kg           |
| 寸法    | SCAN 87 : W699 H1886 D630 |
| 色     | ブラック                      |
| 定格出力  | 11.5kW (9,890kcal)        |
| 最大薪長  | 水平40cm / 垂直50cm           |
| 暖房面積  | ~230㎡ (70坪)               |
| 試験データ | 84%                       |
| 燃焼方式  | CB (クリーンバーン2次燃焼方式)        |
| 煙突径   | Φ200mm                    |
| 接続方向  | 上、後                       |
| 薪量目安  | 3.2kg/h                   |

|            |  |         |  |               |  |            |  |
|------------|--|---------|--|---------------|--|------------|--|
| スキャン日本総代理店 |  | 機種名     |  | 製造元           |  | 作成日        |  |
| 株式会社 メイク   |  | SCAN 87 |  | SCAN社 (デンマーク) |  | 2023/12/13 |  |
| 図面名        |  | 本体承認図   |  | 縮尺            |  | 図番         |  |
|            |  |         |  | 1/20          |  |            |  |
|            |  |         |  | 製図            |  |            |  |
|            |  |         |  | T・Y           |  |            |  |

本体寸法 cm

|      |       |
|------|-------|
| H 高さ | 188.6 |
| W 幅  | 69.9  |
| D 奥行 | 63.0  |

各面積 cm<sup>2</sup>

|          |         |
|----------|---------|
| AV 正面/背面 | 13183.1 |
| 側面       | 11881.8 |
| AH 上面    | 4403.7  |

可燃物燃焼部分距離 mm

|         |      |
|---------|------|
| LSOP 正面 | 2756 |
| LSCI 背面 | 1826 |
| LSCI 側面 | 1733 |
| HS 上面   | 1364 |


遮熱板使用時最小距離 mm

|         |      |
|---------|------|
| LSOP 正面 | 91.9 |
| LSCI 背面 | 60.9 |
| LSCI 側面 | 57.8 |
| HS 上面   | 68.2 |

【注意事項】

■ストーブ角(※α)とストーブ等可燃物燃焼部分と可燃物の交点(※β)を結んだ点線を特定材料等の遮熱板が有効に遮断しなければならぬ。

■ストーブ炬台については内装制限対象外であるが、不燃材料による炬台を設けることが望ましい。

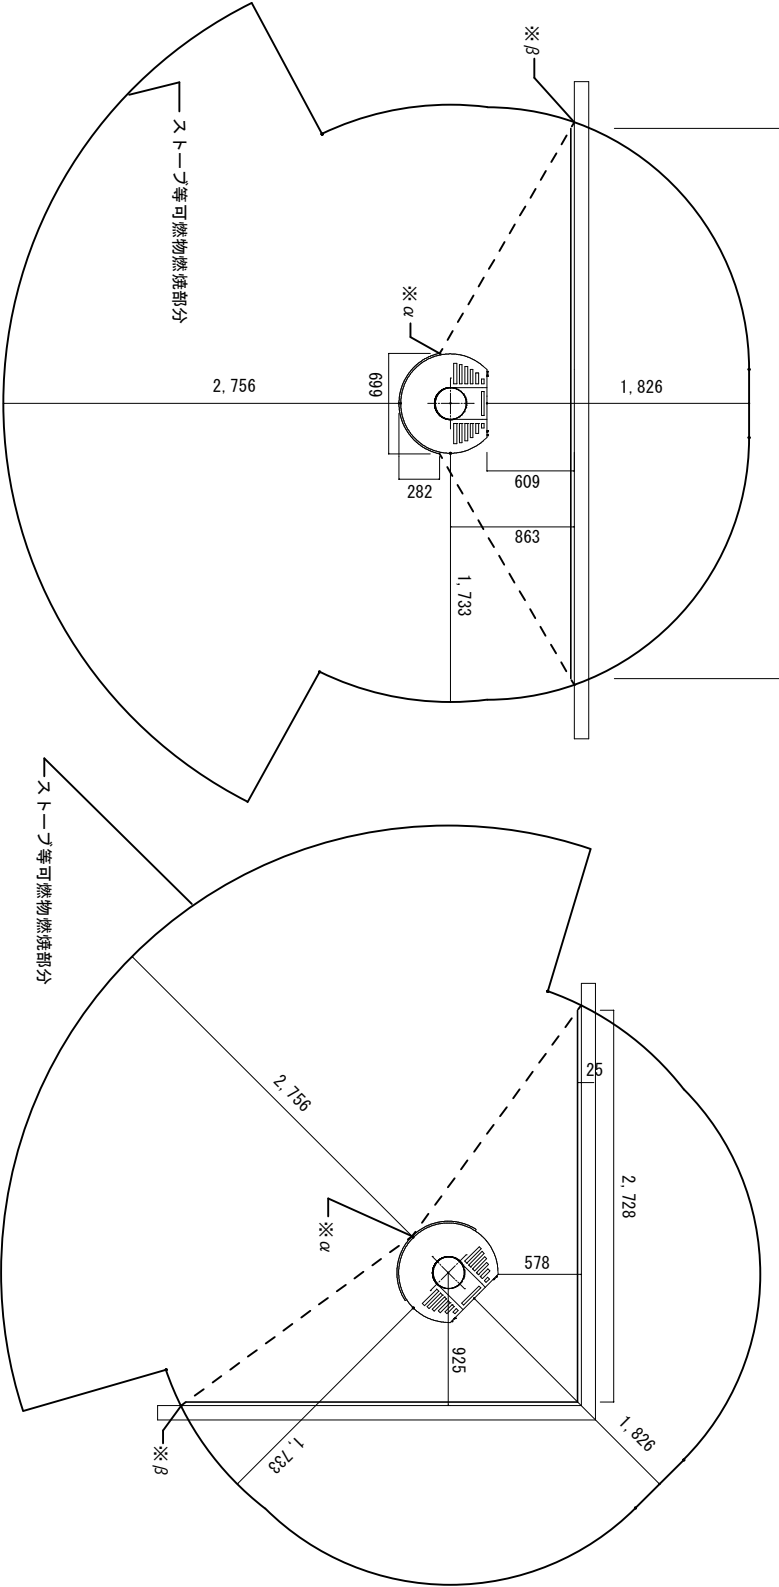

平面図 平行設置

平面図 コーナー設置



スキャン日本総代理店  
株式会社メイク

|     |           |
|-----|-----------|
| 機種名 | SCAN 87   |
| 図面名 | 内装制限告示設置図 |

|     |               |
|-----|---------------|
| 製造元 | スキャン社 (デニマーク) |
| 縮尺  | 1/20 (A2)     |
| 製図  |               |
| T.Y |               |

|     |            |
|-----|------------|
| 作成日 | 2023/12/13 |
| 図番  |            |



| 本体寸法 cm |       |
|---------|-------|
| H 高さ    | 188.6 |
| W 幅     | 69.9  |
| D 奥行    | 63.0  |


| 各面積 cm <sup>2</sup> |         |
|---------------------|---------|
| AV 正面/背面            | 13183.1 |
| 側面                  | 11881.8 |
| AH 上面               | 4403.7  |

| 可燃物燃焼部分距離 mm |      |
|--------------|------|
| Lsop 正面      | 2756 |
| LscI 背面      | 1826 |
| LscI 側面      | 1733 |
| Hs 上面        | 1364 |

| 遮熱板使用時最小距離 mm |      |
|---------------|------|
| Lsop 正面       | 91.9 |
| LscI 背面       | 60.9 |
| LscI 側面       | 57.8 |
| Hs 上面         | 68.2 |

【注意事項】  
 ■ストーブ角(※α)とストーブ等可燃物燃焼部分と可燃物の交点(※β)を結んだ点線を特定材料等の遮熱板が有効に遮断しなければならぬ。

■ストーブ炉台については内装制限対象外であるが、不燃材料による炉台を設けることが望ましい。

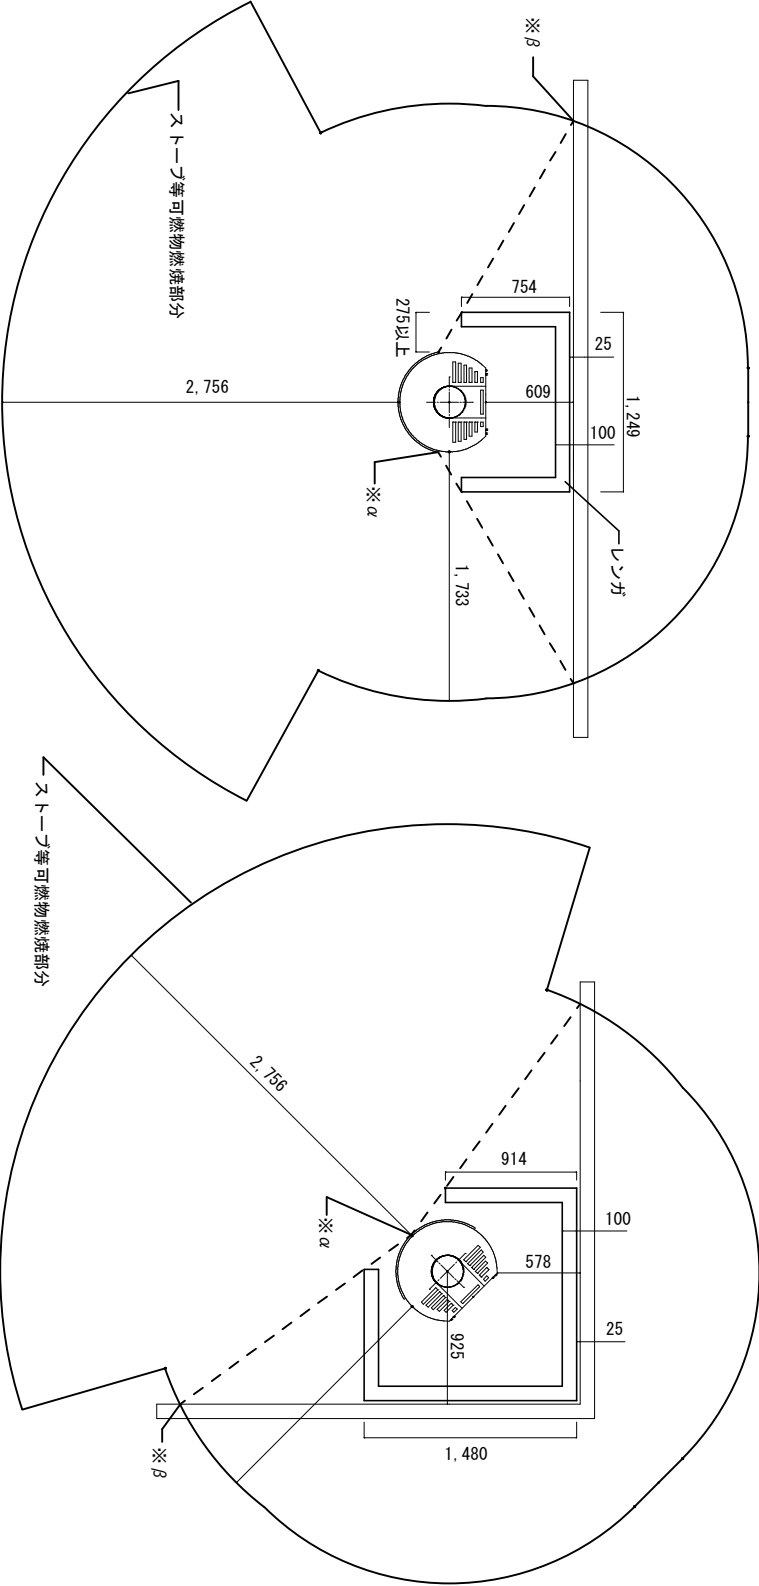

平面図 平行設置 レンガ積み

平面図 コーナー設置 レンガ積み

|   |     |           |     |               |    |      |            |
|---|-----|-----------|-----|---------------|----|------|------------|
| <br>スキャン日本総代理店<br><b>株式会社メイク</b> | 機種名 | SCAN 87   | 製造元 | スキャン社 (デニマーク) |    | 作成日  | 2023/12/13 |
|   | 図面名 | 内装制限告示設置図 | 縮尺  | 1/20 (A2)     | 製図 | T. Y | 図番         |