



平面図

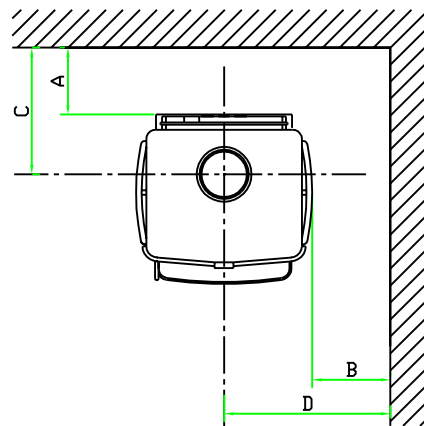

本体離隔距離図

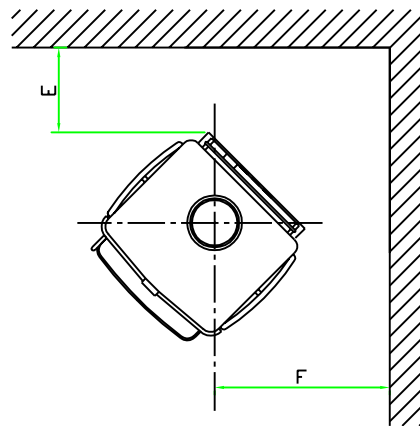


本体離隔距離

壁仕上	A	B	C	D	E	F
可燃壁	300	300	458	533	300	539
不燃壁	50	100	208	333	50	289


注：上記寸法はストーブ暖炉本体の離隔距離です。設置に対しては使用される煙突によりこの離隔距離が適用できない場合があります。
(シングル煙突 460mm, 断熱二重煙突 150mm)

注：不燃壁の厚さは100mm以上とする。

注：前面離隔距離は、正面天板 から可燃物までの最短距離で850mm以上とする。

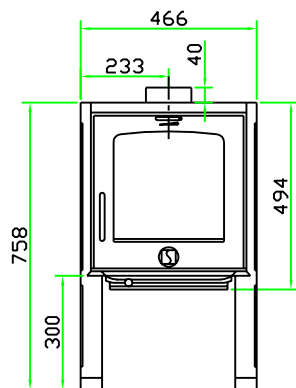

正面図

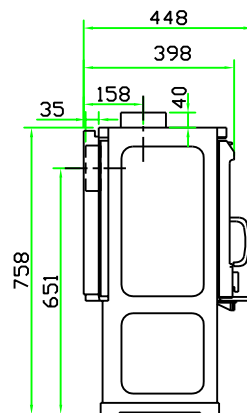

側面図

スペック

重 量	94kg
寸 法	W466 H758 D448
色	ブラック
定格出力	4.0kW (3,440kcal)
最大出力	6.0kW (5,160kcal)
最大薪長	30cm
暖房面積	20-90㎡
試験データ	77% 4.0kW *1
燃焼方式	CB (クリーンバーン2次燃焼方式)
煙突径	φ150mm
接続方向	上・後
薪量目安	1.4kg/h

*1 燃焼効率%・出力kWの数値は EN 13240による試験データです。



スキャン日本総代理店
株式会社 メイク

機種名

Scan Andersen 4-5

製造元

JOTUL 社 (ノルウェー)

作 成 日

2014/05/01 作成

図面名

本体承認図

縮 尺


1/20

製 図


K・T

図 番


S-04-01

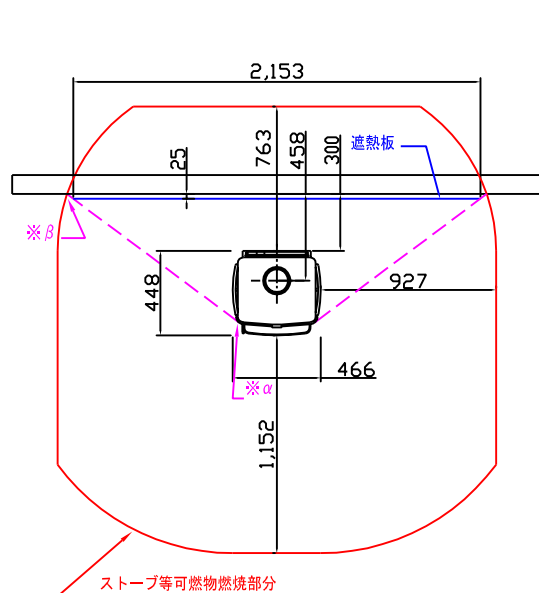


平面図 平行設置

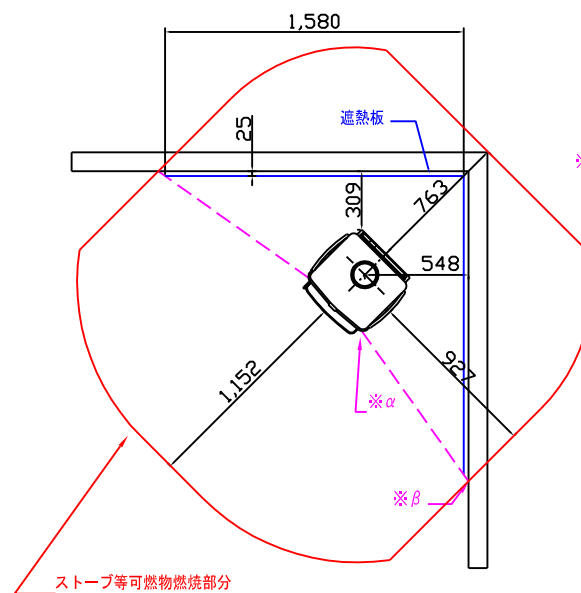


平面図 コーナー設置

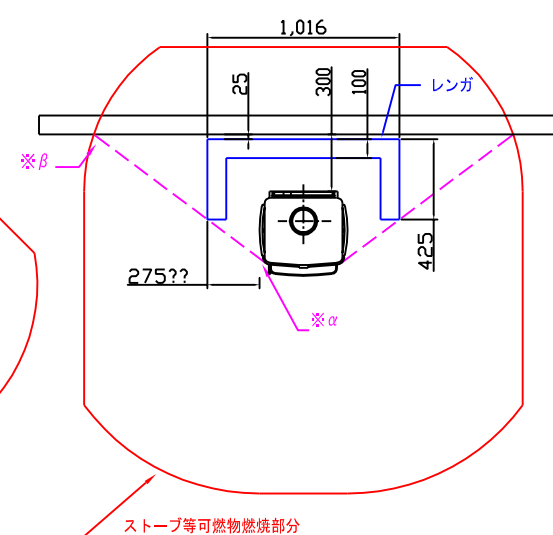


平面図 平行設置 レンガ積み

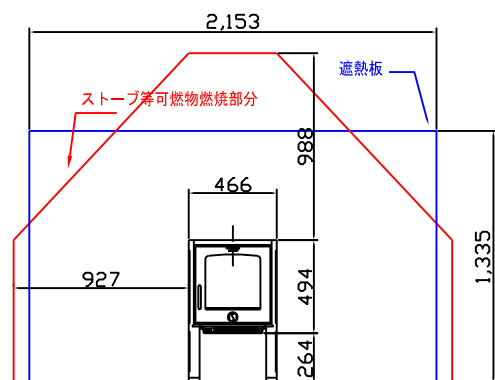

正面図 平行設置

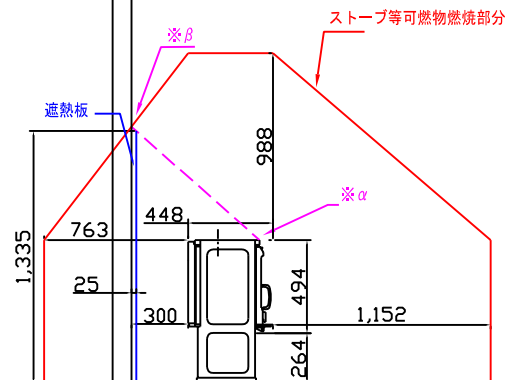

側面図 平行設置

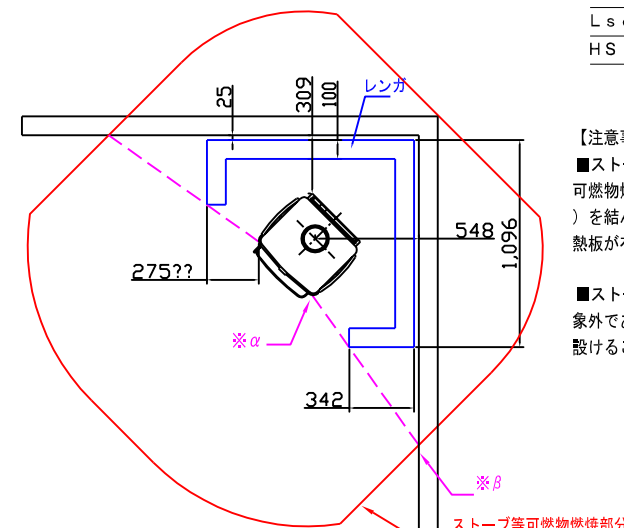

平面図 コーナー設置 レンガ積み

本体寸法 cm	
H 高さ	75.8 (49.4)
W 幅	46.6
D 奥行	44.8

各面積 cm2	
AV 正面/背面	2302.0
側面	3395.8
AH 上面	2087.7

可燃物燃焼部分距離 mm	
L sop 正面	1152
L sc l 背面	763
L sc l 側面	927
H s 上面	988

遮熱板使用時最小距離 mm	
L sop 正面	384
L sc l 背面	300
L sc l 側面	309
HS 上面	494

- 【注意事項】
- ストーブの角(※α)と、ストーブ等可燃物燃焼部分と可燃物の交点(※β)を結んだ点線を特定不燃材料等の遮熱板が有効に遮断しなければならない。
 - ストーブ炉台については内装制限対象外であるが、不燃材料による炉台を設けることが望ましい。

スキャン日本総代理店
株式会社 メイク

機種名	Scan Andersen 4-5	製造元	ヨツール社 (ノルウェー)			作成日
図面名	内装制限告示設置図	縮尺	1/20 (A2)	製図	K. T	2014/05/01
						図番
						SC-04-01