
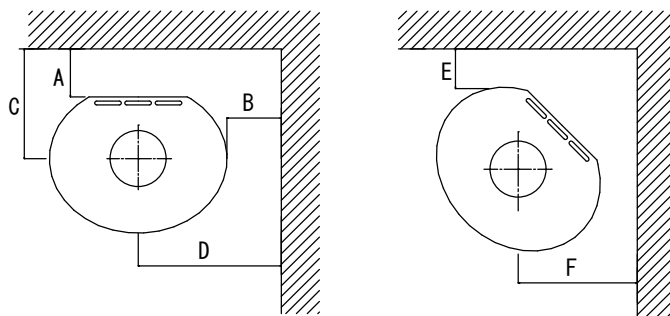


平面図

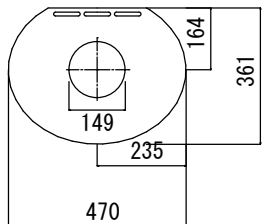

本体離隔距離図

本体離隔距離

ILD 7 (サイドガラス無)

壁仕上	A	B	C	D	E	F
可燃壁	100	350	264	585	158	375
不燃壁	50	200	214	435	58	275

ILD 8 (サイドガラス有)

壁仕上	A	B	C	D	E	F
可燃壁	100	450	264	685	308	525
不燃壁	50	300	214	535	108	325

注：上記寸法はストーブ暖炉本体の離隔距離です。
設置に対しては使用される煙突によりこの
距離が適用できない場合があります。
(シングル煙突 460mm 断熱二重煙突 150mm)

注：不燃壁の厚さは100mm以上とする。

注：前面離隔距離は、正面天板から可燃物までの
最短距離で850mm以上とする。


*1 燃焼効率%・出力kWの数値はEN13240による
試験データです。

*2 外気導入口φ100を示す。接続 後方のみ

スペック


重量	ILD 7 / ILD 8 : 77kg
寸法	W 470 / H 920 / D 361 (mm)
色	ブラック
定格出力	6.0kW (5.160kcal)
最大薪長	25cm
暖房面積	~106㎡ (32坪)
試験データ	85% 6.0kW *1
燃焼方式	CB (クリーンバーン2次燃焼方式)
煙突径	φ150
接続方向	上・後
薪量目安	1.79kg/h

正面図

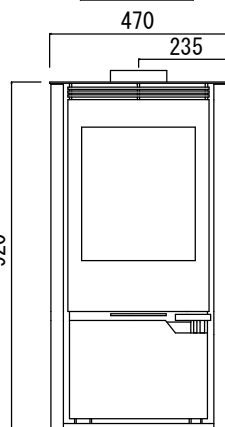

ILD 7 / ILD 8

側面図

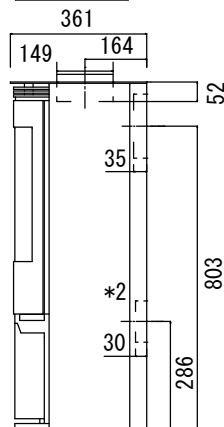

ILD 7 / ILD 8



スキャン日本総代理店

株式会社 メイク

機種名

ILD 7 / ILD 8

製造元

SCAN社 (デンマーク)

作成日

2023/11/15

図面名

本体承認図




縮尺

1/20

製図

T・Y

図番

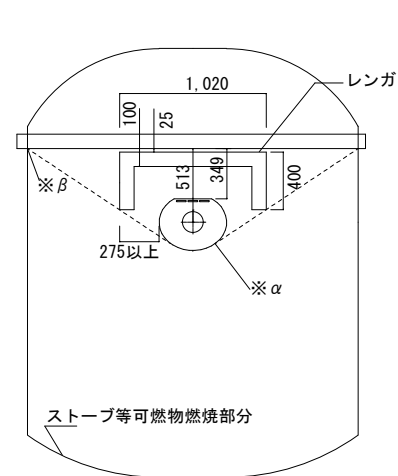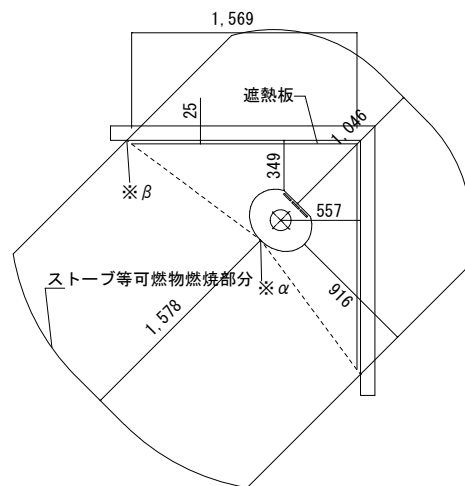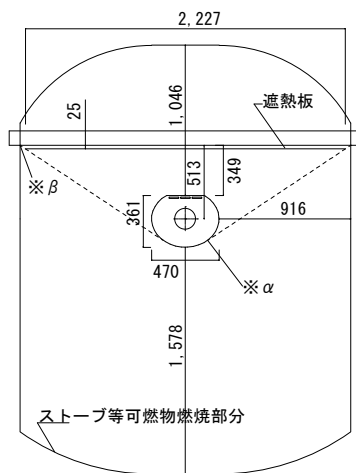

本体寸法	cm
H 高さ	92.0
W 幅	47.0
D 奥行	36.1

各面積 cm ²	
AV 正面/背面	4324.0
側面	3321.2
AH 上面	1696.7

可燃物燃燒部分距離 mm	
Lsop 正面	1578
LscI 背面	1046
LscI 側面	916
Hs 上面	900

遮熱板使用時最小距離		mm
Lsop	正面	526
Lscl	背面	349
Lscl	側面	305
Hs	上面	450

【注意事項】

■ストーブの角(※ α)ストーブ等可燃物燃焼部分と可燃物の交点(※ β)を結んだ点線を特定不燃材料等の遮熱板が有効に遮断しなければならない。

■ストーブ炉台については内装制限対象外であるが、不燃材料による炉台を設けることが好ましい。

