
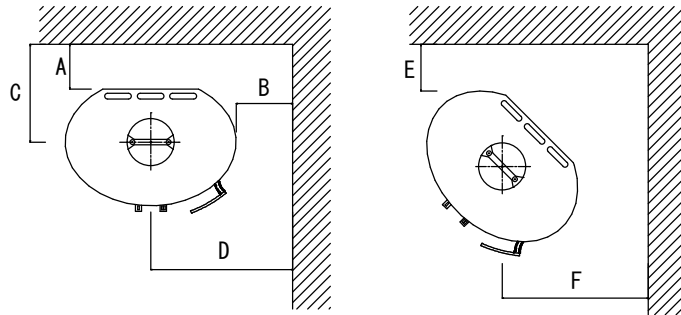


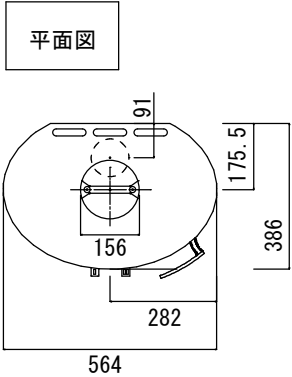

本体離隔距離図

本体離隔距離

ILD 9 (サイドガラス無)

壁仕上	A	B	C	D	E	F
可燃壁	100	400	275.5	682	100	349
不燃壁	50	200	225.5	482	50	299

ILD 10 (サイドガラス有)

壁仕上	A	B	C	D	E	F
可燃壁	100	500	275.5	782	300	549
不燃壁	50	300	225.5	582	150	399

注：上記寸法はストーブ暖炉本体の離隔距離です。
設置に対しては使用される煙突によりこの
距離が適用できない場合があります。
(シングル煙突 460mm 断熱二重煙突 150mm)

注：不燃壁の厚さは100mm以上とする。


注：前面離隔距離は、正面天板から可燃物までの
最短距離で1050mm以上とする。(ILD 9)
最短距離で1000mm以上とする。(ILD 10)

スペック


重量	ILD 9 : 99kg / ILD 10 : 101kg
寸法	W 564 / H 996 / D 386 (mm)
色	ブラック
定格	8.0kW (6.880kcal)
最大薪長	33cm
暖房面積	~130㎡ (40坪)
試験データ	90% 8.0kW *1
燃焼方式	CB (クリーンバーン2次燃焼方式)
煙突径	Φ150
接続方向	上・後
薪量目安	2.2kg/h

*1 燃焼効率%・出力kWの数値はEN 13240による
試験データです。

*2 外気導入口Φ100を示す

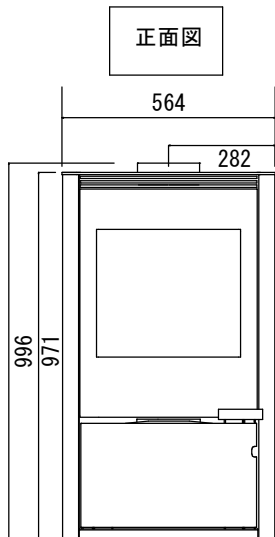

ILD 9 / ILD 10

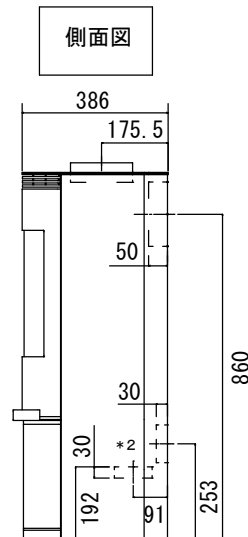

ILD 9 / ILD 10



スキャン日本総代理店

株式会社 メイク

機種名

ILD 9 / ILD 10

製造元

SCAN社 (デンマーク)

作成日

2023/11/15

図面名

本体承認図


縮尺

1/20


製図

T・Y


図番

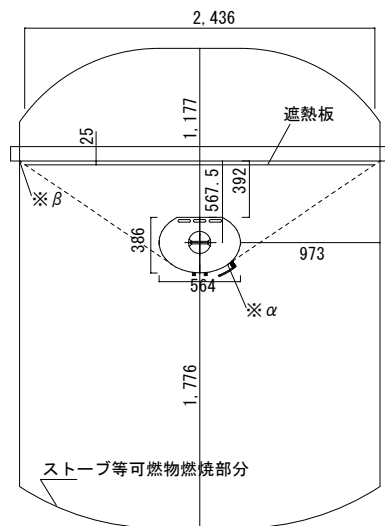


平面図 平行設置

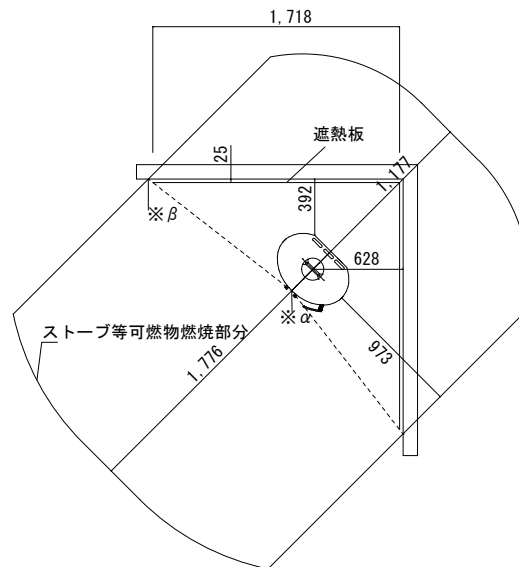


平面図 コーナー設置

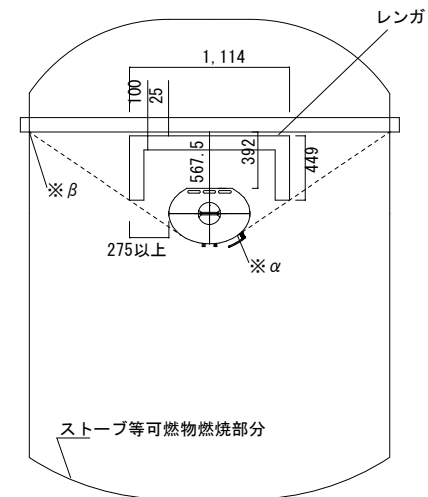


平面図 平行設置 レンガ積み

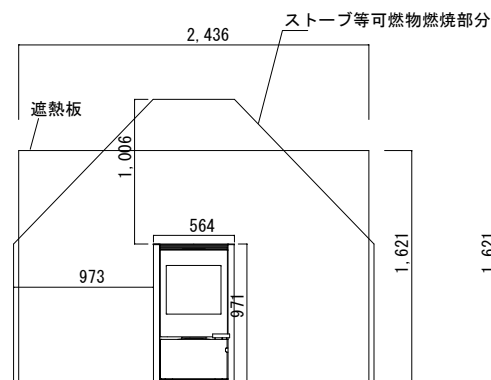

正面図 平行設置

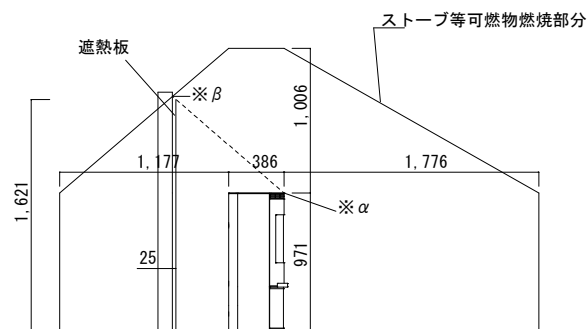

側面図 平行設置

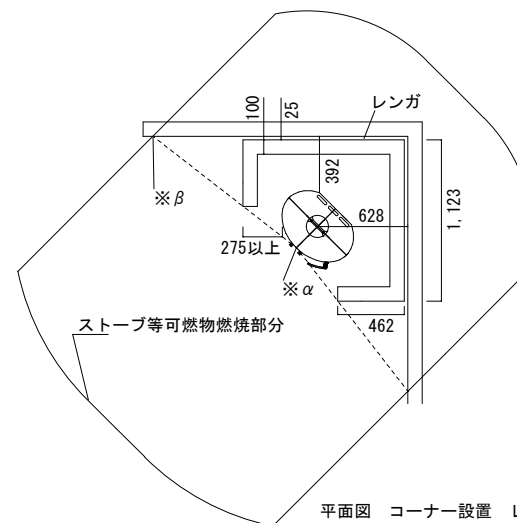

平面図 コーナー設置 レンガ積み

本体寸法 cm	
H 高さ	97.1
W 幅	56.4
D 奥行	38.6

各面積 cm2	
AV 正面/背面	5476.4
側面	3748.1
AH 上面	2177.0

可燃物燃焼部分距離 mm	
Lsop 正面	1776
Lscl 背面	1177
Lscl 側面	973
Hs 上面	1006

遮熱板使用時最小距離 mm	
Lsop 正面	592
Lscl 背面	392
Lscl 側面	324
Hs 上面	503

【注意事項】
 ■ストーブの角(※α)ストーブ等可燃物燃焼部分と可燃物の交点(※β)を結んだ点線を特定不燃材料等の遮熱板が有効に遮断しなければならない。

■ストーブ炉台については内装制限対象外であるが、不燃材料による炉台を設けることが好ましい。



スキャン日本総代理店
株式会社メイク

機種名	ILD 9 ECO (サイドガラス無)	製造元	スキャン社(デンマーク)	作成日	
				2023/11/22	
図面名	内装制限告示設置図面	縮尺	1/20 (A2)	製図	図番
					T・Y