


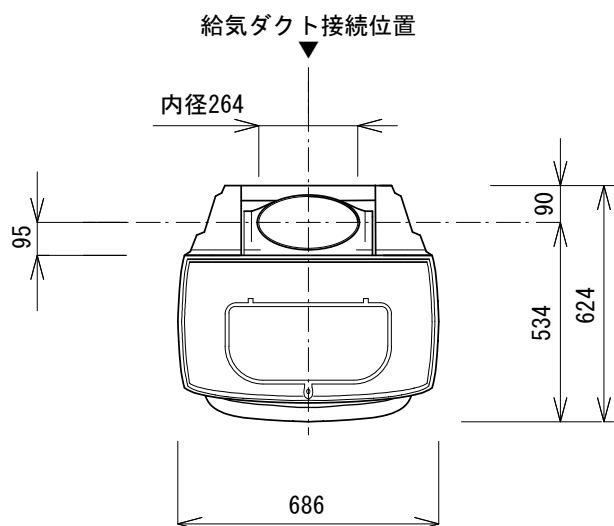


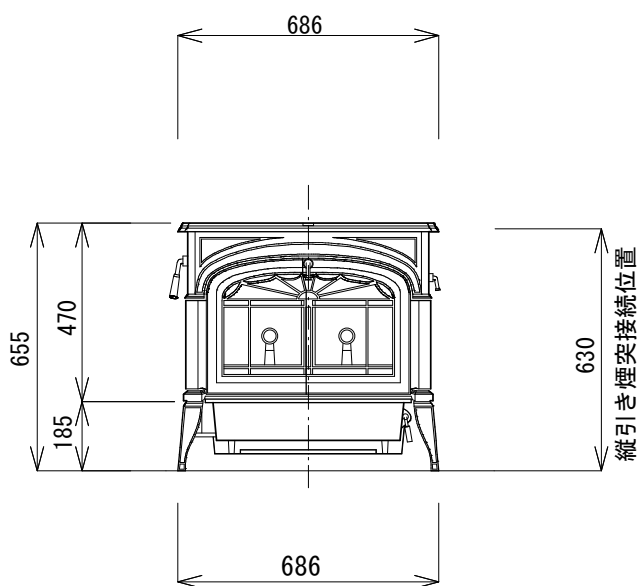

平面図

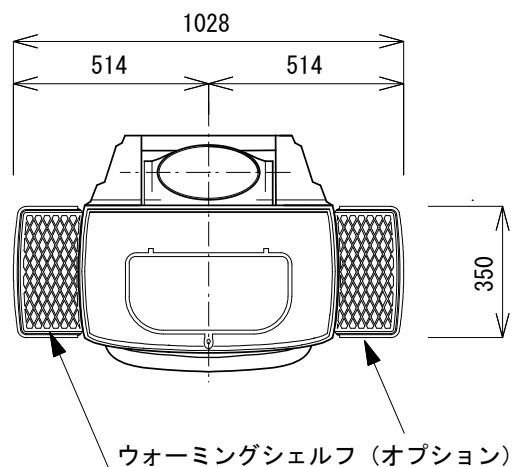

立面図

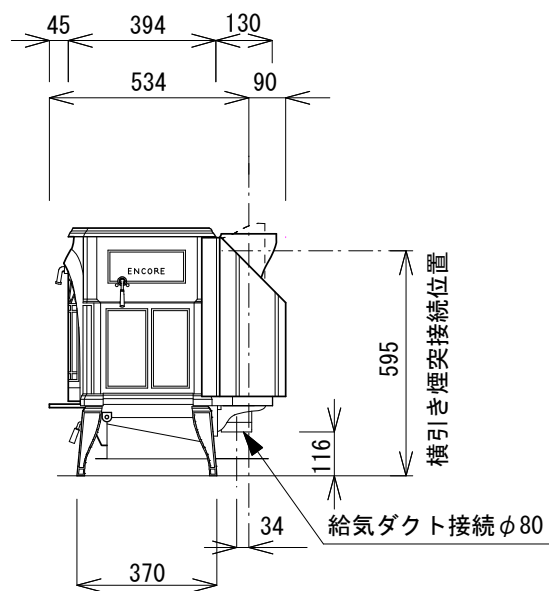

側面図



バーモントキャスティングス日本総代理店
ファイヤーサイド株式会社
 〒399-41 長野県駒ヶ根市赤穂497-8
 TEL 0265-82-4676(代) FAX 0265-82-4683

機種名 アンコールエヴァーバーン 6 インチ仕様

図面名 本体承認図

2010. 8. 5

縮尺 1/20