



$$A_v : (\text{正面/背面}) = 510\text{mm} \times 537\text{mm} = 273870\text{mm}^2$$
$$A_h = 540\text{mm} \times 510\text{mm} = 275400\text{mm}^2$$
$$L_s : (\text{正面}) = 1.59 \times \sqrt{A_v(\text{背面})} \approx 832\text{mm}$$
$$H_s : 0.0106 \left(1 + \frac{1000000}{Ah + 80000} \right) Ah \approx 1110 \text{ mm}$$


立面図

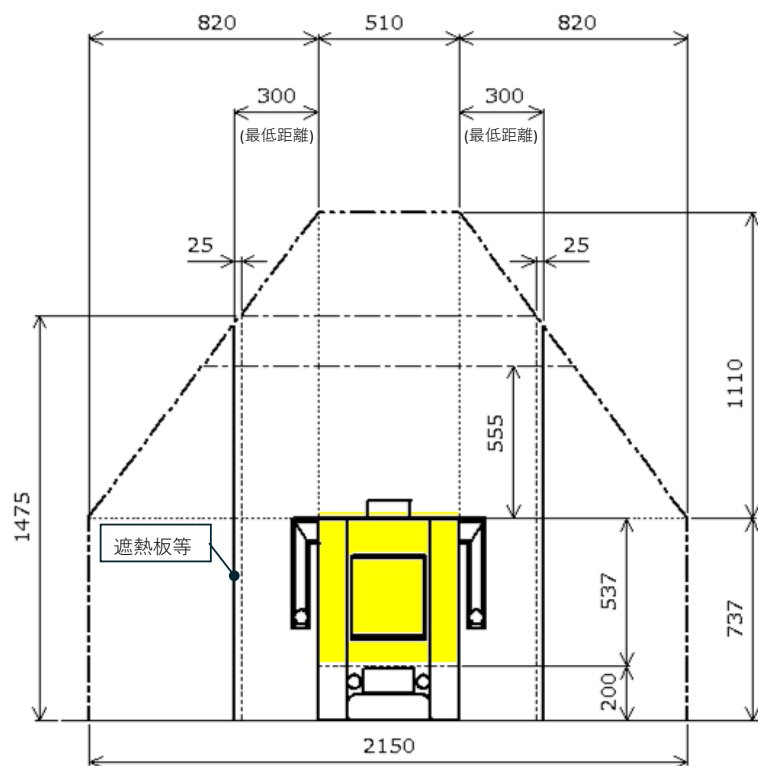

側面図


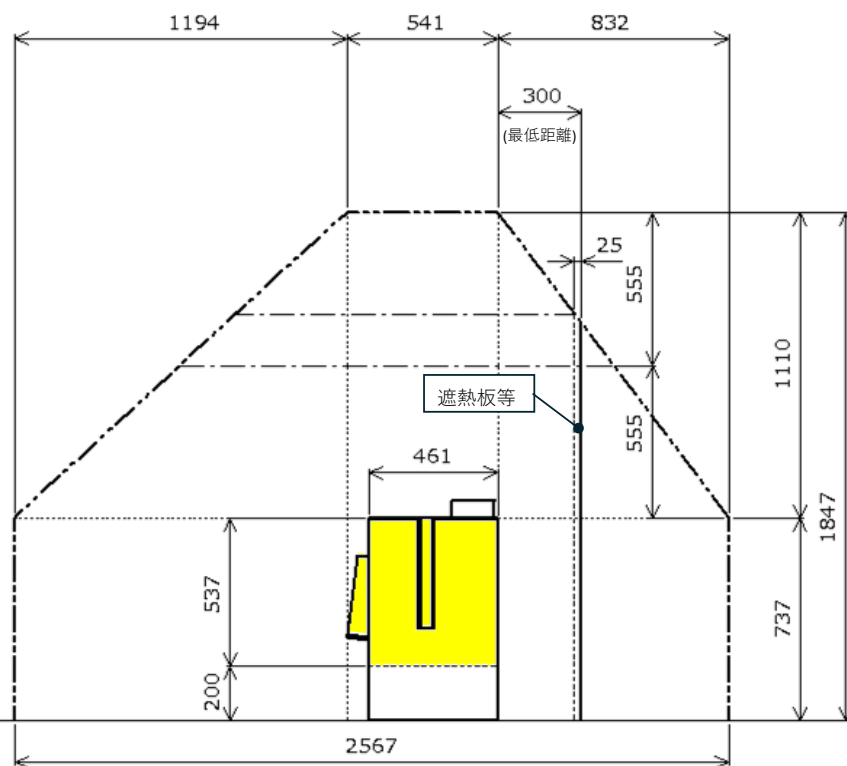


図面番号


◇本体から設置へ期までの離隔寸法 (mm)

	A	B	C	D	E
内装制限告示で定めた 可燃物燃焼水平距離	300	300	300	544	555

※ 遮熱板とストーブ等可燃物燃焼部分の壁との距離は25mm以上とること

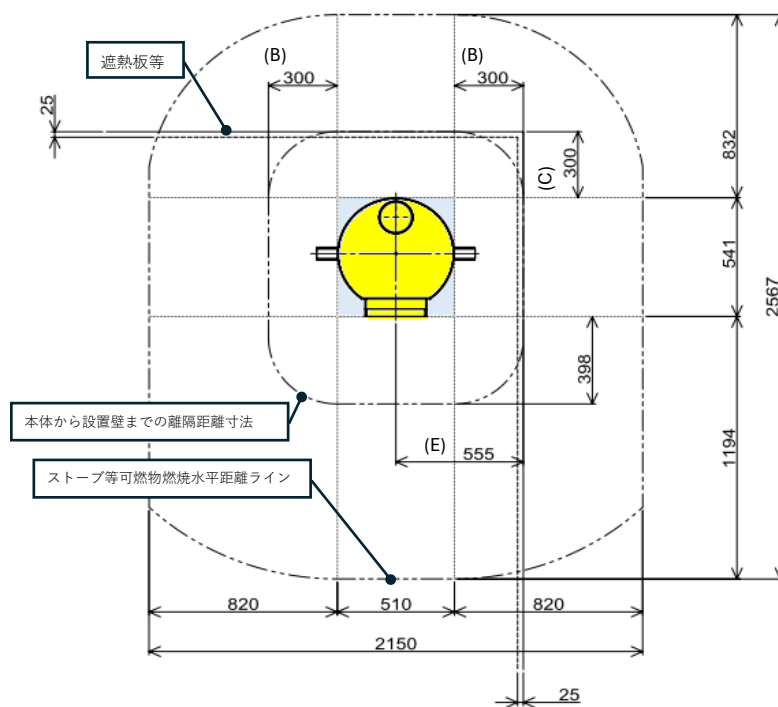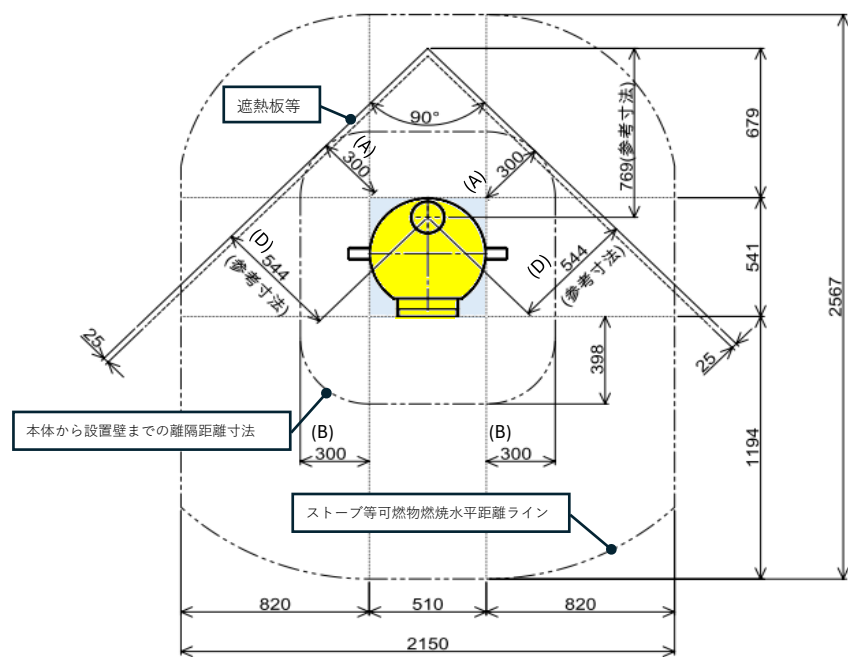

平面図

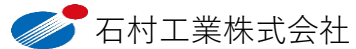

機種名

CRAFTMAN CW-2 (薪ストーブ)

製造元

石村工業株式会社

作成日 2024.12.4

改定日

図面名

内装制限告示内容に基づく設置図

縮尺

改定日

図面番号