




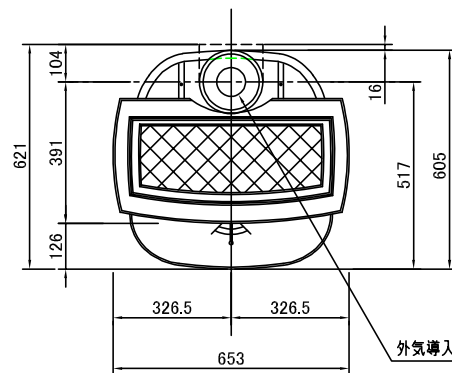

平面図

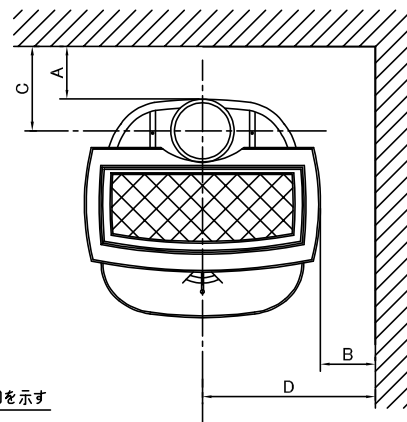

本体離隔距離図

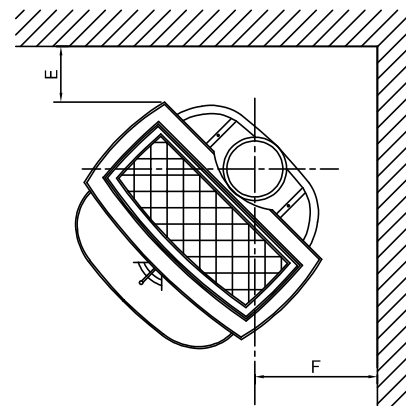

本体離隔距離

壁仕上	ヒートシールド	A	B	C	D	E	F
可燃壁	無	350	350	438	677	300	485
	有	140	350	228	677	175	360
不燃壁	無	150	150	238	477	100	285
	有	140	150	228	477	100	285

注:上記寸法はストーブ暖炉本体の離隔距離です。設置に対しては使用される煙突によりこの離隔距離が適用できない場合があります。

(シングル煙突 460mm, 断熱二重煙突 150mm)

注:不燃壁の厚さは100mm以上とする。

注:リアヒートシールドは本体専用の製品を御使用下さい。


注:前面離隔距離は、正面天板 から可燃物までの最短距離で1100mm以上とする。

注:上面離隔距離は、天板から可燃天井までの最短距離で750mm以上とする。

スペック


重 量	158kg
寸 法	W653 H727 D605
色	BP(SE)
定格出力	8.0kW(6,880kcal)
最大出力	10.6kW(9,116kcal)
最大薪長	50cm
暖房面積	152㎡
試験データ	85% 7.7kW *1
燃焼方式	CB(クリーンバーン2次燃焼方式)
煙突径	φ150mm
接続方向	上・後
薪量目安	1.84kg/h

*1 燃焼効率%・出力kWの数値はEN13240による試験データです。

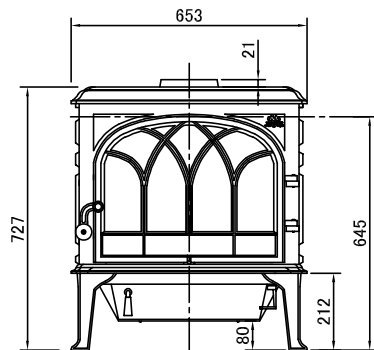

正面図

外気導入口φ80を示す

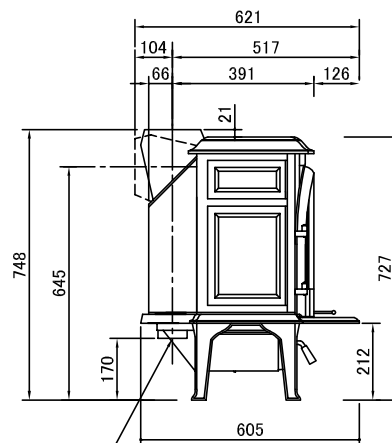

側面図



ヨツール日本総代理店
株式会社 メイク

機種名 ヨツール F400ECO(SE)

製造元 JOTUL社(ノルウェー)(SINTEF認定品)

更 新 日

2025/06/10

図面名 本体承認図


縮 尺

1/20


製 図

K・T


図 番

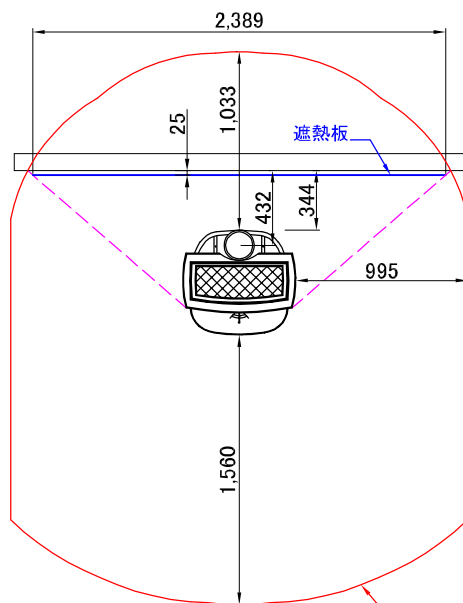


平面図 平行設置

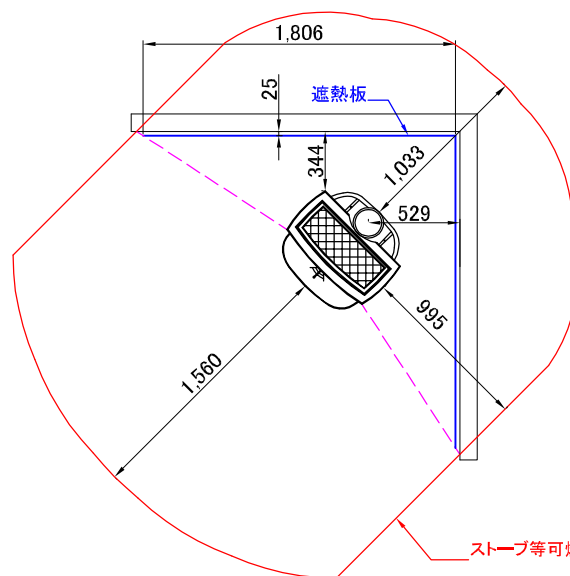


平面図 コーナー設置

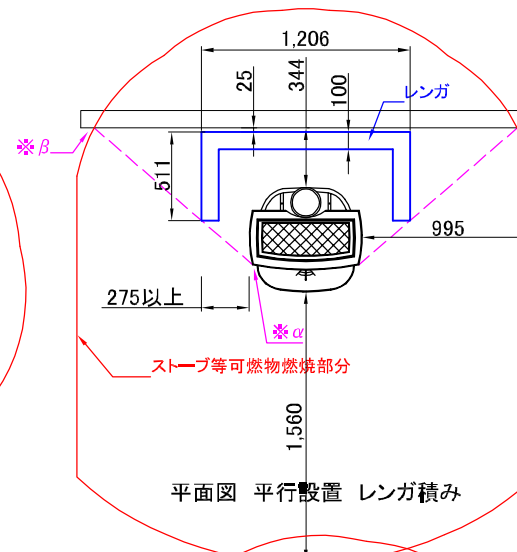


平面図 平行設置 レンガ積み

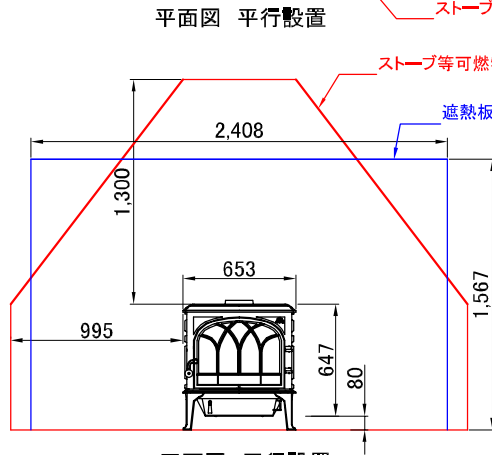

正面図 平行設置

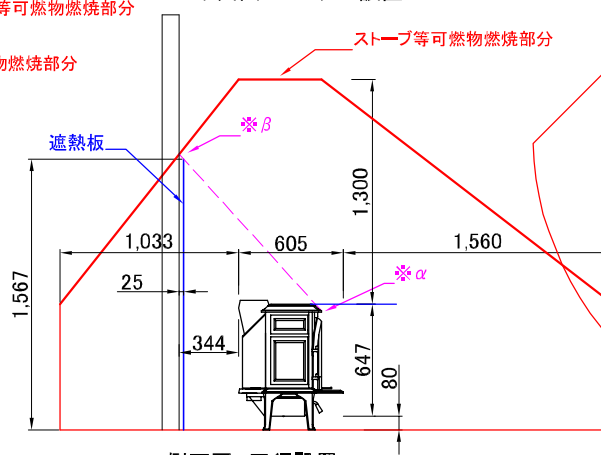

側面図 平行設置

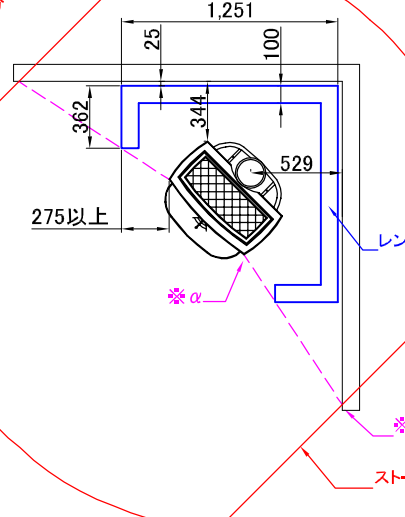

平面図 コーナー設置 レンガ積み

本体寸法 cm

H 高さ	64.7
W 幅	65.3
D 奥行	60.5

各面積 cm²

AV 正面/背面	4224.9
側面	3914.4
AH 上面	3950.7

可燃物燃焼部分距離 mm

Lsop 正面	1560
Lscl 背面	1033
Lscl 側面	995
Hs 上面	1300

遮熱板使用時最小距離 mm

Lsop 正面	520
Lscl 背面	344
Lscl 側面	332
HS 上面	650

【注意事項】

■ストーブの角(※α)と、ストーブ等可燃物燃焼部分と可燃物の交点(※β)を結んだ点線を特定不燃材料等の遮熱板が有効に遮断しなければならない。

■ストーブ炉台については内装制限対象外であるが、不燃材料による炉台を設けることが望ましい。

ヨツール日本総代理店
株式会社 メイク

機種名

ヨツール F 400 ECO

製造元

ヨツール社(ノルウェー)

作成日

2021/04/01

図面名

内装制限告示設置図

縮尺

1/20(A2)

製図

K. T

図番