



平面図

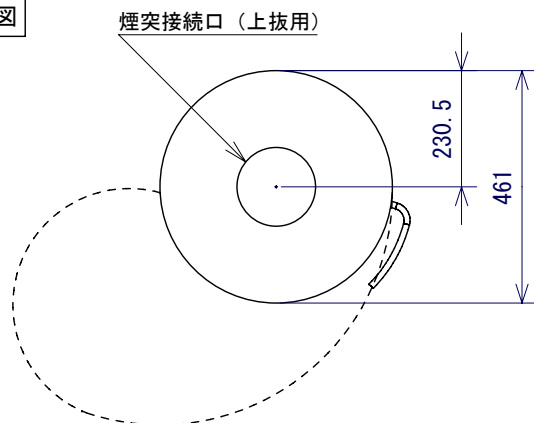


◇仕様

放熱形式	対流熱式
燃焼方式	クリーンバーン三次燃焼方式、エアーカーテン方式
重 量	158kg
寸 法	W461×D461×H1035
色	ブラック
定格出力	6.2kW（5,330kcal/h）
最大出力	8.0kW（6,880kcal/h）
使用燃料	薪専用
最大薪長	330mm
最大暖房面積	45～120m ²
使用煙突径	150mm
煙突抜方向	上、後
オプションパーツ	


正面図

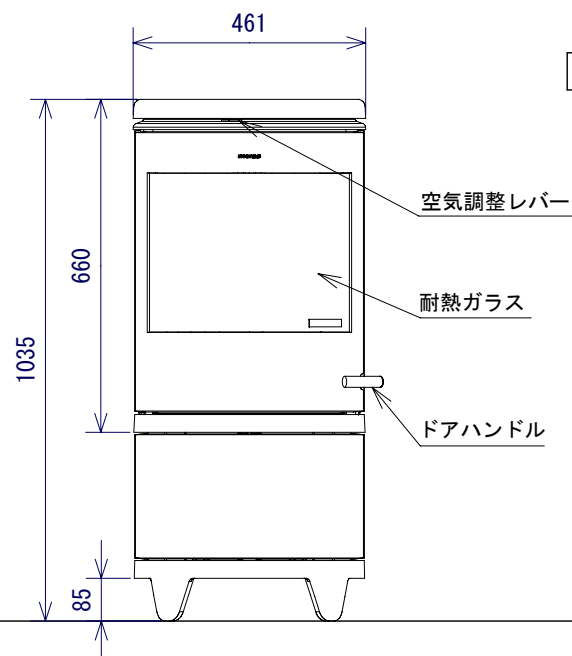

背面図

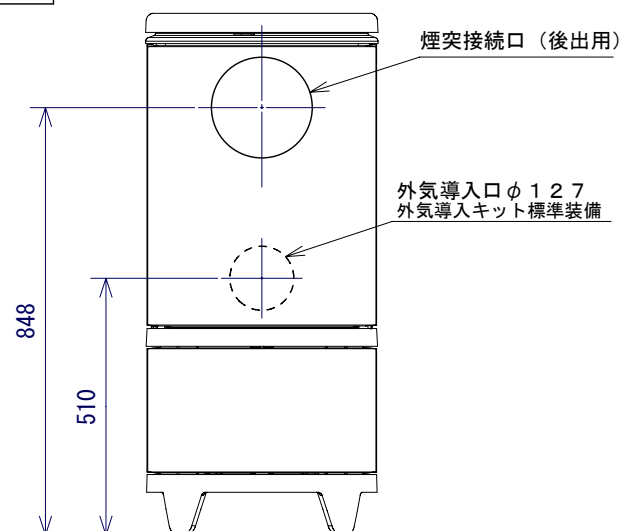

側面図

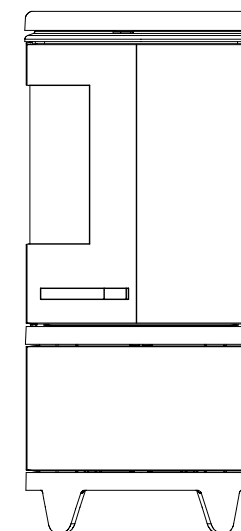

株式会社 新宮商行

機種名

MORSO 7644 CB

製造元

MORSO社（デンマーク）

作成日

2010.03.08

図面名

本体承認図

縮尺

1/15

検印

図面番号

1324-0043