


施工に際しての注意

- *ストーブ本体の設置及び煙突のみの工事となります。
- *添付図面にて現場寸法を必ずご確認ください。
- *一期工事は屋根を葺く前に野地板時に願います。板金工事・貫通部に木工事は現場手配になりますのでご注意ください。
- *煙道部内のケイカル板張り、外気導入穴あけ、電気工事、室内仕上げなどは御社での手配となりますが、以上に関する詳細はご相談下さい。
- *施工前、現場状況及び進捗状況をご連絡いただき、施工希望日を2週間前までにご連絡下さい。
- *取り付け工事の際、現場状況の相違により追加部材が必要となる場合、別途料金が必要となります。ご了承後作業を進めますが、即日対応できない場合の追加工事費用も加算請求させていただきますので、予めご了承願います。（添付図面との相違がないか、確認願います。）

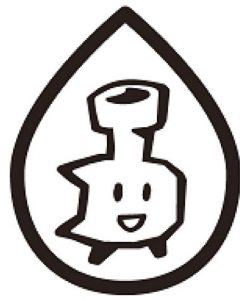


薪ストーブ・だんろ


D'STYLE
ディースタイル

最大出力	15,120kcal/hr [17.5 kW]
最大暖房面積	180 m ² [54坪]
重量	224 kg
最大薪長さ	450 mm
使用煙突径	150 mm [接続：上面・背面]
燃焼効率	86% (LHV) / 79% (HHV)
2020 EPA 排気煙量 ^{※1} 0.6 g/hr (2020年認定機種)	
燃焼方式	クリーンバーン二次燃焼＋触媒方式
外気導入	オプション

※1 米国EPA新規制（2020 NSPS）基準値： 2.0g/hr 以下

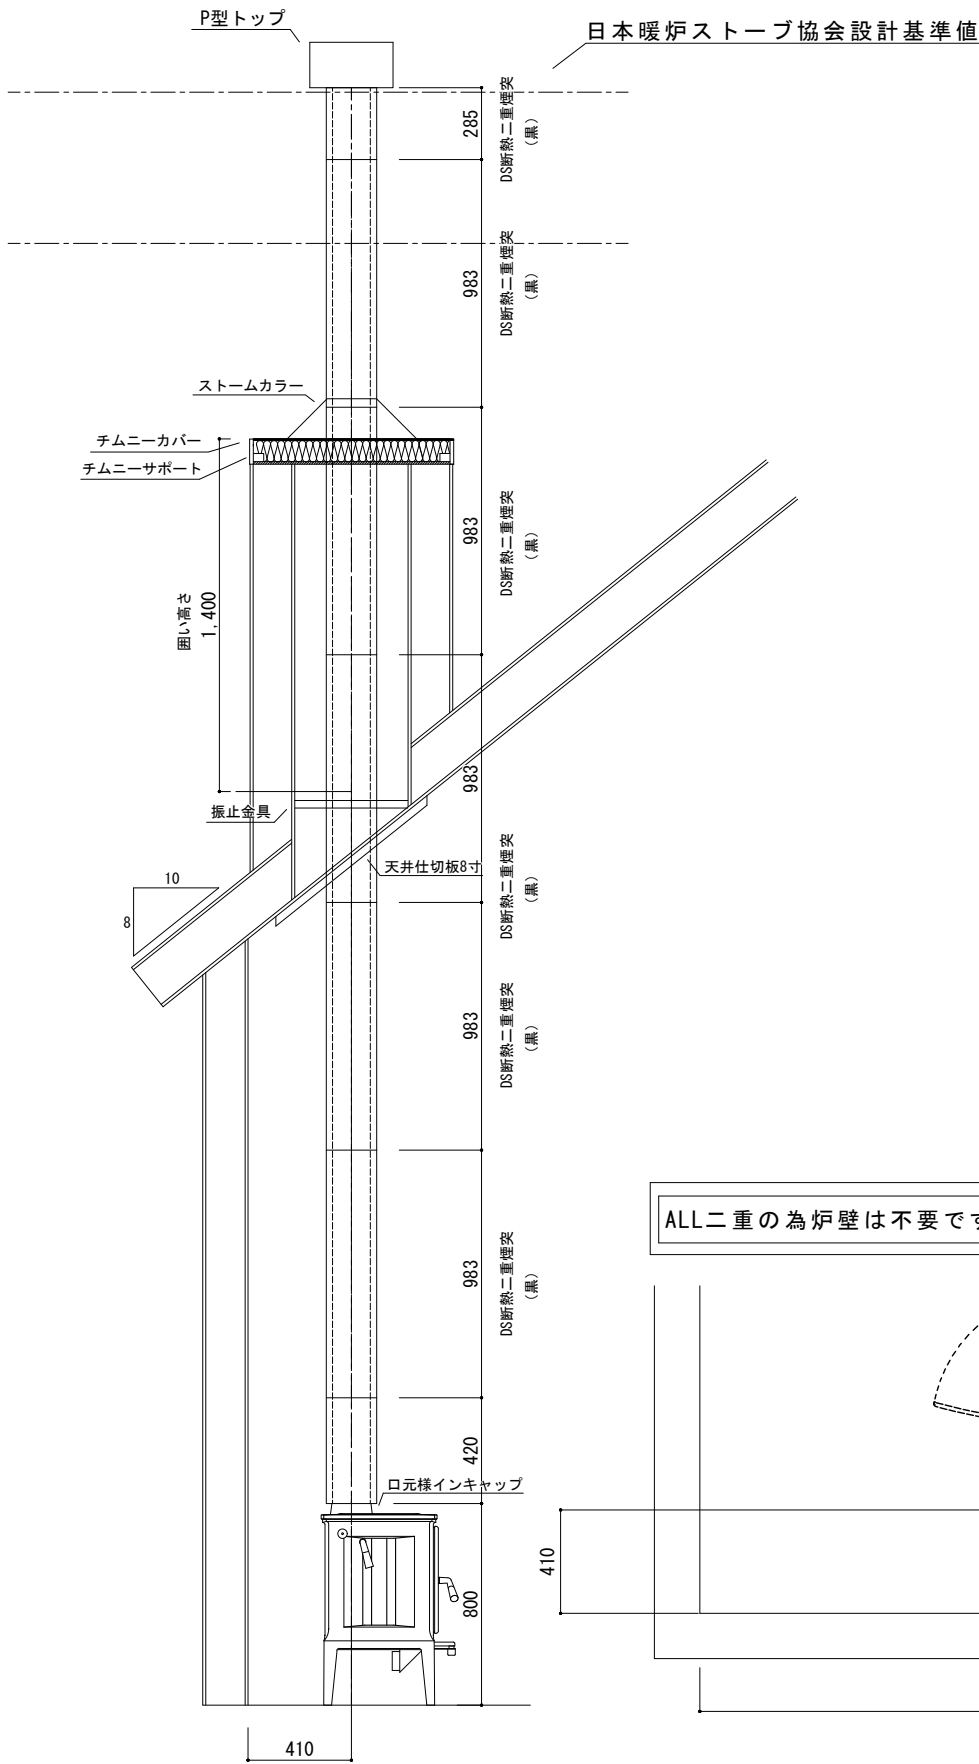

ALL二重の為炉壁は不要です。

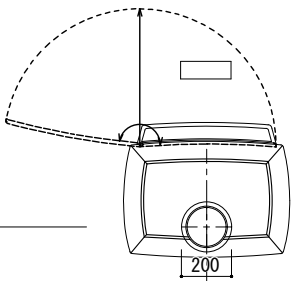

1,300

3,452

410

会社名	ishizakiコーポレーション 様				工事名	〇〇 〇〇様邸薪ストーブ設置工事	
縮尺	1/30	作図日	2022/9/9	作成者	上野	岩手県盛岡市厨川3丁目12-44 有限会社D' STYLE TEL. 019-681-2477 FAX. 019-681-2488	