
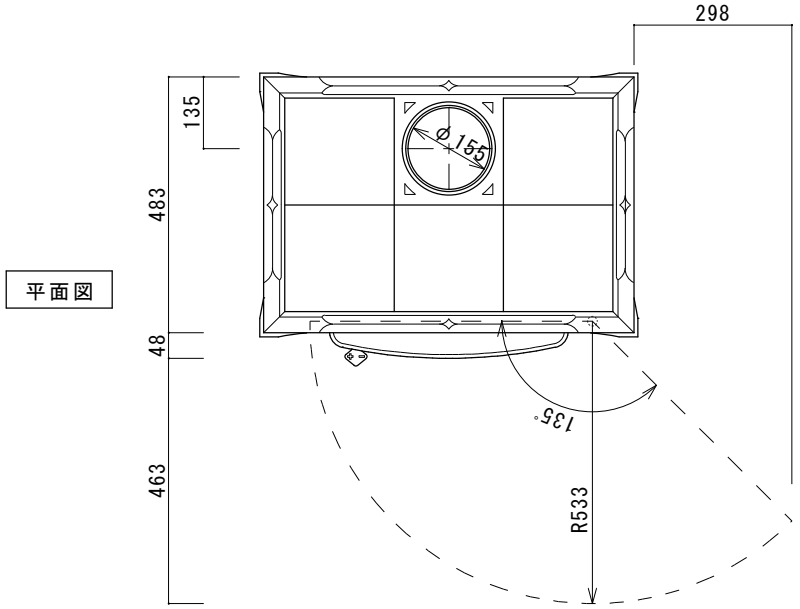



平面図

最大出力	１３，８６０kcal/１６kw
重量	２１５kg
最大薪長さ	５３０mm
使用煙突径	１５０mm［接続/上部・後部］
接続口径	１５５mm
暖房面積	１７６㎡［５３坪］
ＥＰＡ基準廃棄物量	２．０g/hour
燃焼効率	８１％
二次燃焼方式	クリーンバーン方式
ヒートライフ※１	１２時間


※１　燃焼室１立方フィート当たり９kgの乾燥した堅い木を、１回だけ燃やした時の放熱持続時間。

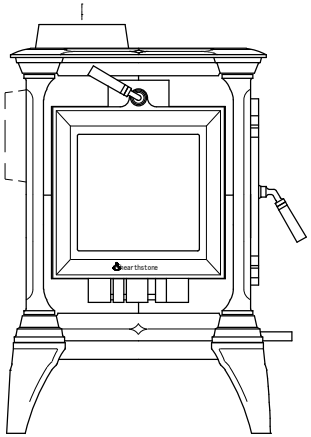


左側面図

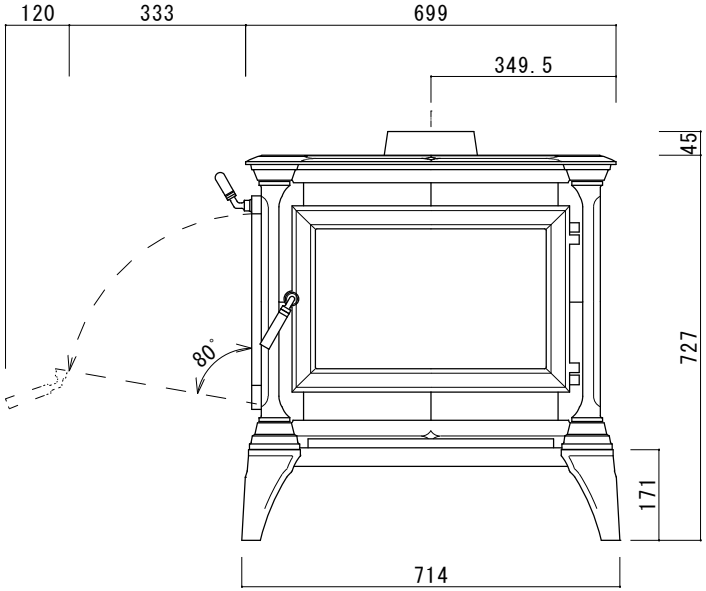

正面図

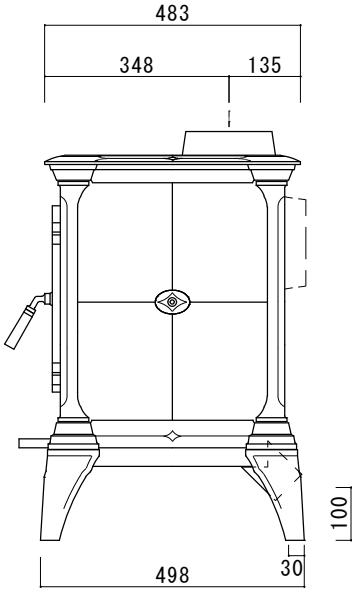

右側面図

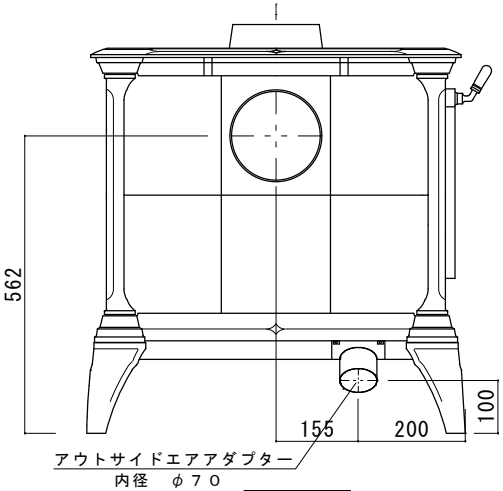


背面図

DATE	MEMO

Nagano and Sohsyo Company Limited

Phone: 0267-32-2353　Fax: 0267-32-2690


SUBJCT	承認図			SHEET TITLE	ハースストーン ヘリテイジ 8023（左）
SCALE	1/10	DATE	'17|11|22	CHECK	
DRAFT	Kobayashi	CON		SHEET NO.	

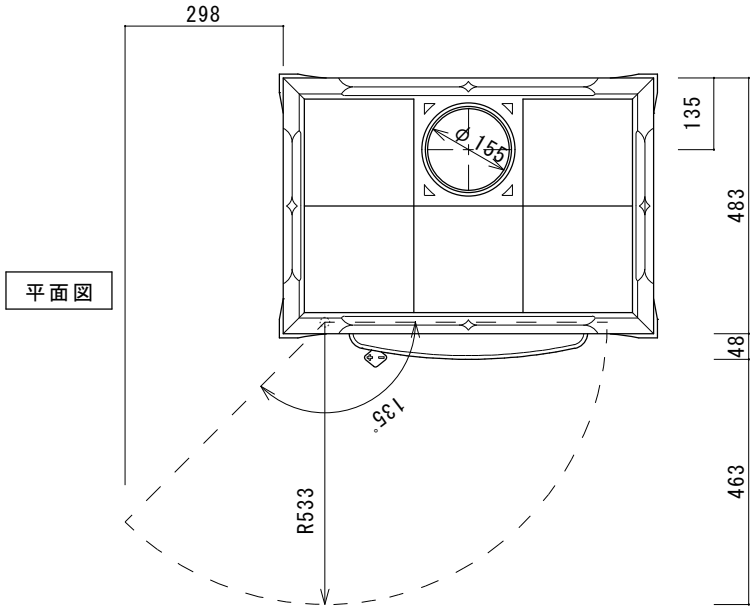


平面図

最大出力	１３，８６０kcal/１６kw
重量	２１５kg
最大薪長さ	５３０mm
使用煙突径	１５０mm［接続/上部・後部］
接続口径	１５５mm
暖房面積	１７６㎡［５３坪］
ＥＰＡ基準廃棄物量	２．０g/hour
燃焼効率	８１％
二次燃焼方式	クリーンバーン方式
ヒートライフ※1	１２時間


※１　燃焼室１立方フィート当たり９kgの乾燥した堅い木を、１回だけ燃やした時の放熱持続時間。

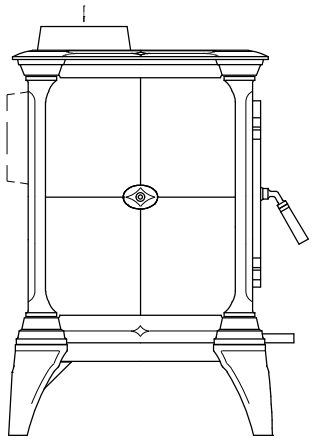


左側面図

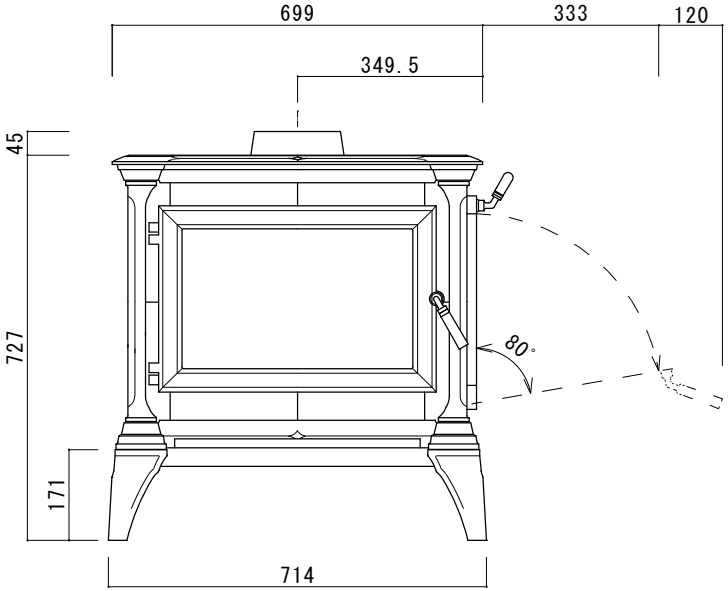

正面図

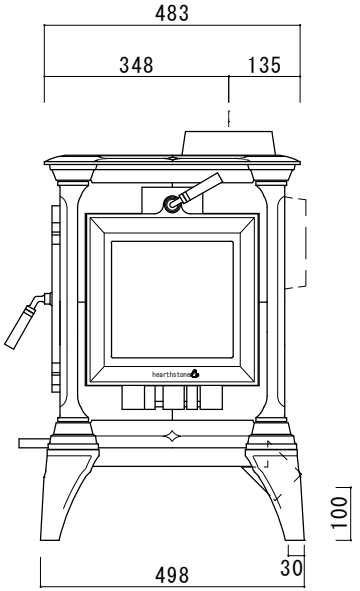

右側面図

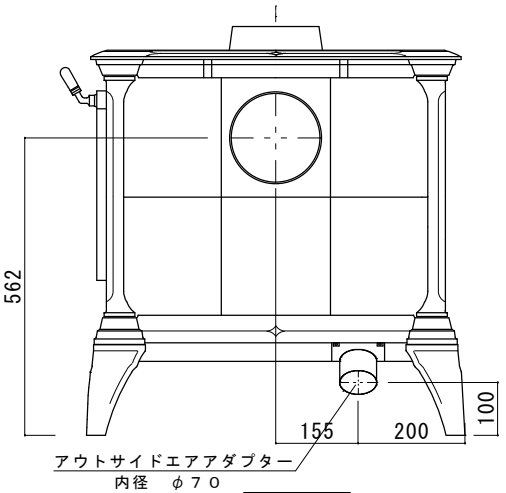


背面図

DATE	MEMO


Nagano and Sohsyo Company Limited


Phone: 0267-32-2353　Fax: 0267-32-2690

SUBJCT	承認図			SHEET TITLE	ハーストーン ヘリテイジ 8023（右）
SCALE	1/10	DATE	'17|11|22	CHECK	
DRAFT	Kobayashi	CON		SHEET NO.	

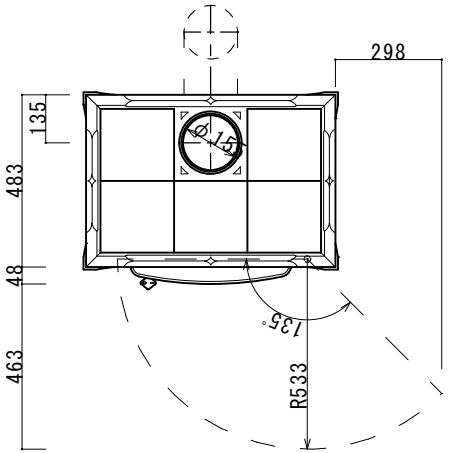

平面図

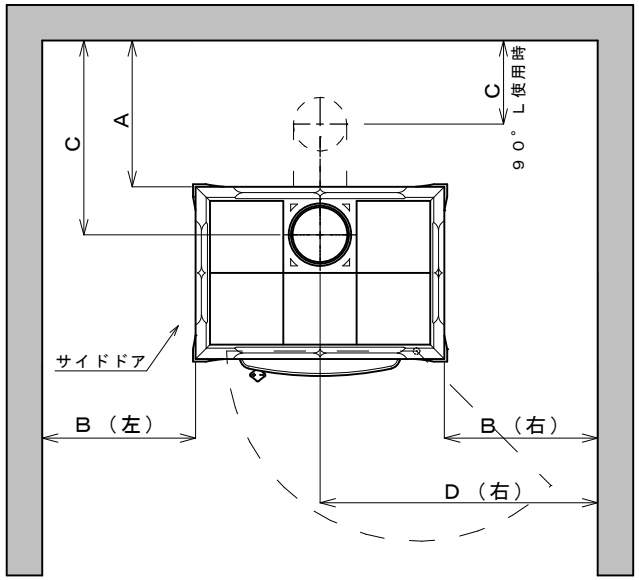


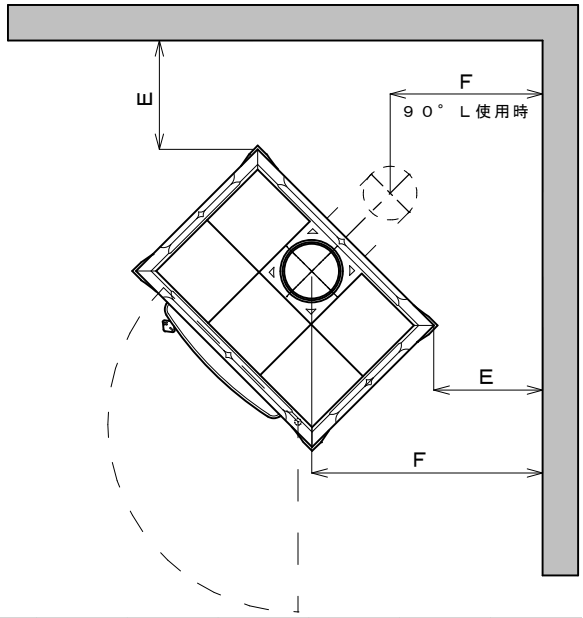


◆最小離隔距離（単位mm）

壁仕上		A	B	C	D	E	F
可燃材	シングル煙突＋ヒートシールド無※2	410	430	545	780	305	650
	〃 ※3 90°L使用時	708	〃	532	〃	〃	430
	シングル煙突＋ヒートシールド有	255	430	390	780	305	650
	〃 90°L使用時	708	〃	532	〃	〃	430
	中空二重煙突＋ヒートシールド有	180	右380 左410	305	右730 左760	280	625
		—	—	—	—	—	—
不燃材※1	シングル煙突＋ヒートシールド無	305	275	440	624	225	567
	〃 90°L使用時	556	〃	380	〃	〃	348
	シングル煙突＋ヒートシールド有	205	275	340	624	205	547
	〃 90°L使用時	556	〃	380	〃	〃	328
	中空二重煙突＋ヒートシールド有	130	275	265	624	205	547
		—	—	—	—	—	—


【※1】25mm以上の空気層のある不燃材の遮断壁（レンガ、タイル、石、etc）を設けた時の可燃材からの離隔距離。
【※2】ヒートシールドはハースストーン社の純正品に限ります。
【※3】A，B，Eはトッププレートからの距離です。

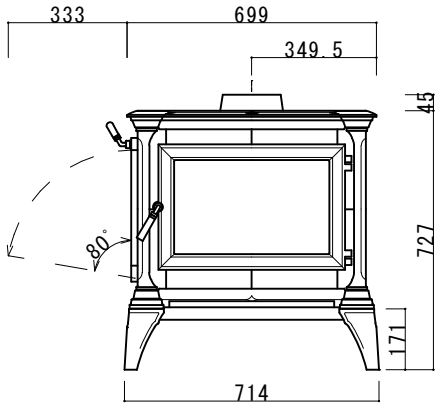

正面図

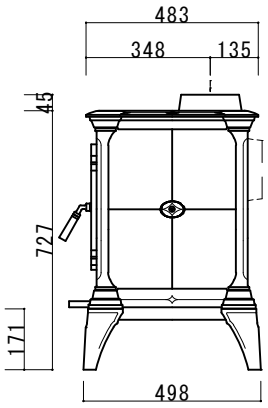

側面図

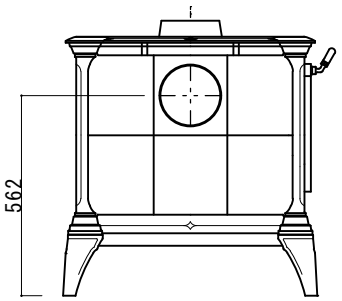

背面図

◆炉台・ステージ最小寸法（単位mm）　　トッププレートからの寸法です。

前方	後方	側面	幅	奥行き
400以上	150以上	右150以上 左400以上	1250以上	1035以上

DATE	MEMO

Nagano and Sohsyo Company Limited
Phone: 0267-32-2353　Fax: 0267-32-2690

SUBJCT ハースストーン クリアランス基準		SHEET TITLE ヘリテイジ　8022	
SCALE 1/15	DATE '15| 1| 18 CHECK	DRAFT Kobayashi	CON

SHEET NO.


Ａｖ：ストーブ鉛直投影面積（cm²）
Ａｖ（側面）＝42.4×58.7＝2488.9
Ａｖ（正面/背面）＝64.0×58.7＝3756.8

Ａｈ：ストーブ水平投影面積（cm²）
※アッシュリップ含む
Ａｈ（上面）＝69.9×53.1＝3711.7

Ｌｓ：ストーブ等可燃物燃焼水平距離（mm）
Ｌssl（側方/開口部以外の面）＝1.59√Ａｖ（側面）≒793
Ｌsop（前方/ガラス有開口部）＝2.40√Av（正面/背面）≒1471
Ｌssl（後方/開口部以外の面）＝1.59√Av（正面/背面）≒975

Ｈｓ：ストーブ等可燃物燃焼垂直距離（mm）
$Hs（上方）＝0.0106（1+\frac{10000}{Ah + 800}）Ah \fallingdotseq 1259$

※２：遮熱板等とストーブ等との距離
（遮熱板等の厚みを含む）は27.5cm以上とすること
※３：遮熱板等とストーブ等可燃物燃焼部分の
壁との距離は2.5cm以上とすること
※４：特定不燃材料とする

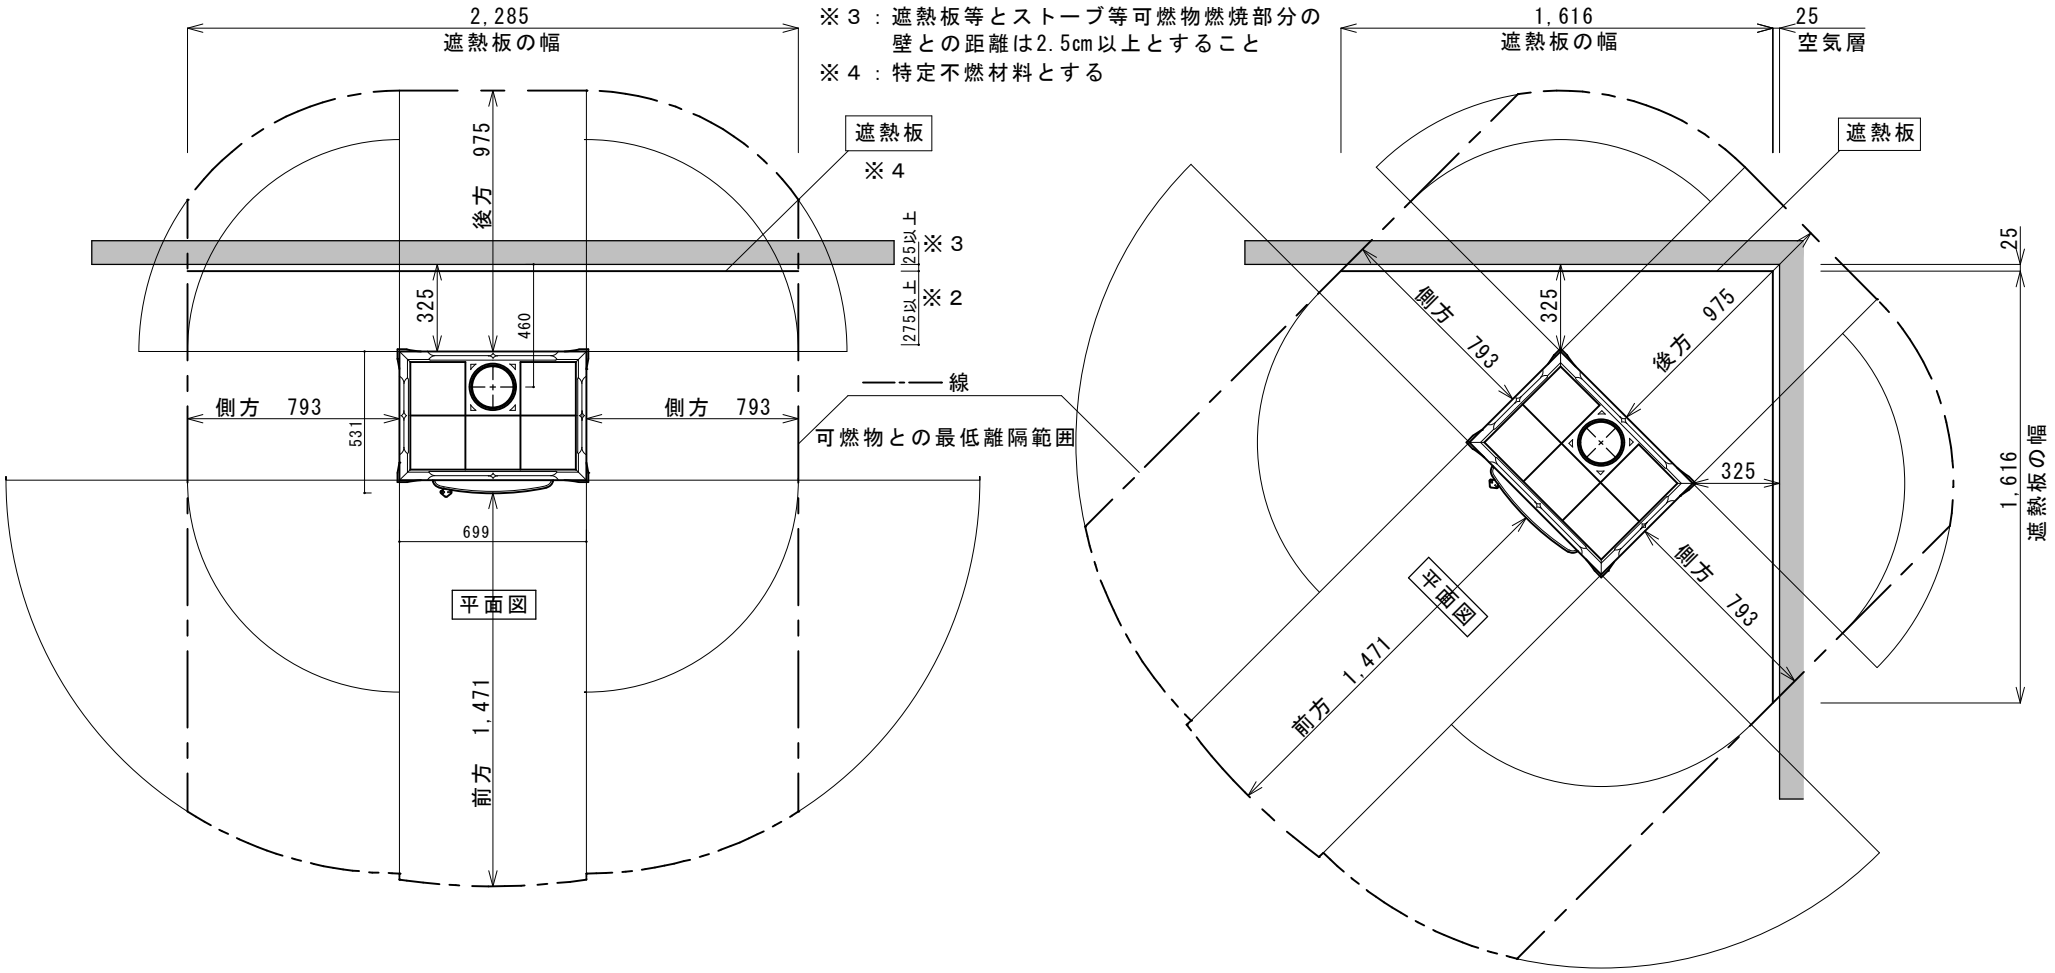

※１：ストーブ等は１秒間当の発熱量が１８kw以下のもの

DATE	MEMO

Nagano and Sohsyo Company Limited
Phone: 0267-32-2353　Fax: 027-32-2690

SUBJCT 内装制限告示内容に基づく設置図			機種名 ヘリテイジ　＃8022　※１		
SCALE 1：20	DATE 14| 8| 1	CHECK	DRAFT saito	CON	SHEET NO.


Ａｖ：ストーブ鉛直投影面積（cm^2）
Ａｖ（側面）＝42.4×58.7＝2488.9
Ａｖ（正面/背面）＝64.0×58.7＝3756.8

Ａｈ：ストーブ水平投影面積（cm^2）
※アッシュリップ含む
Ａｈ（上面）＝69.9×53.1＝3711.7

Ｌｓ：ストーブ等可燃物燃焼水平距離（mm）
Ｌssl（側方/開口部以外の面）＝1.59√Ａｖ（側面）≒793
Ｌsop（前方/ガラス有開口部）＝2.40√Av（正面/背面）≒1471
Ｌssl（後方/開口部以外の面）＝1.59√Av（正面/背面）≒975

Ｈｓ：ストーブ等可燃物燃焼垂直距離（mm）
$Hs（上方）＝0.0106\left(1+\frac{10000}{Ah+800}\right)Ah \fallingdotseq 1259$

※２：遮熱板等とストーブ等との距離
（遮熱板等の厚みを含む）は27.5cm以上とすること
※３：遮熱板等とストーブ等可燃物燃焼部分の
壁との距離は2.5cm以上とすること
※４：特定不燃材料とする

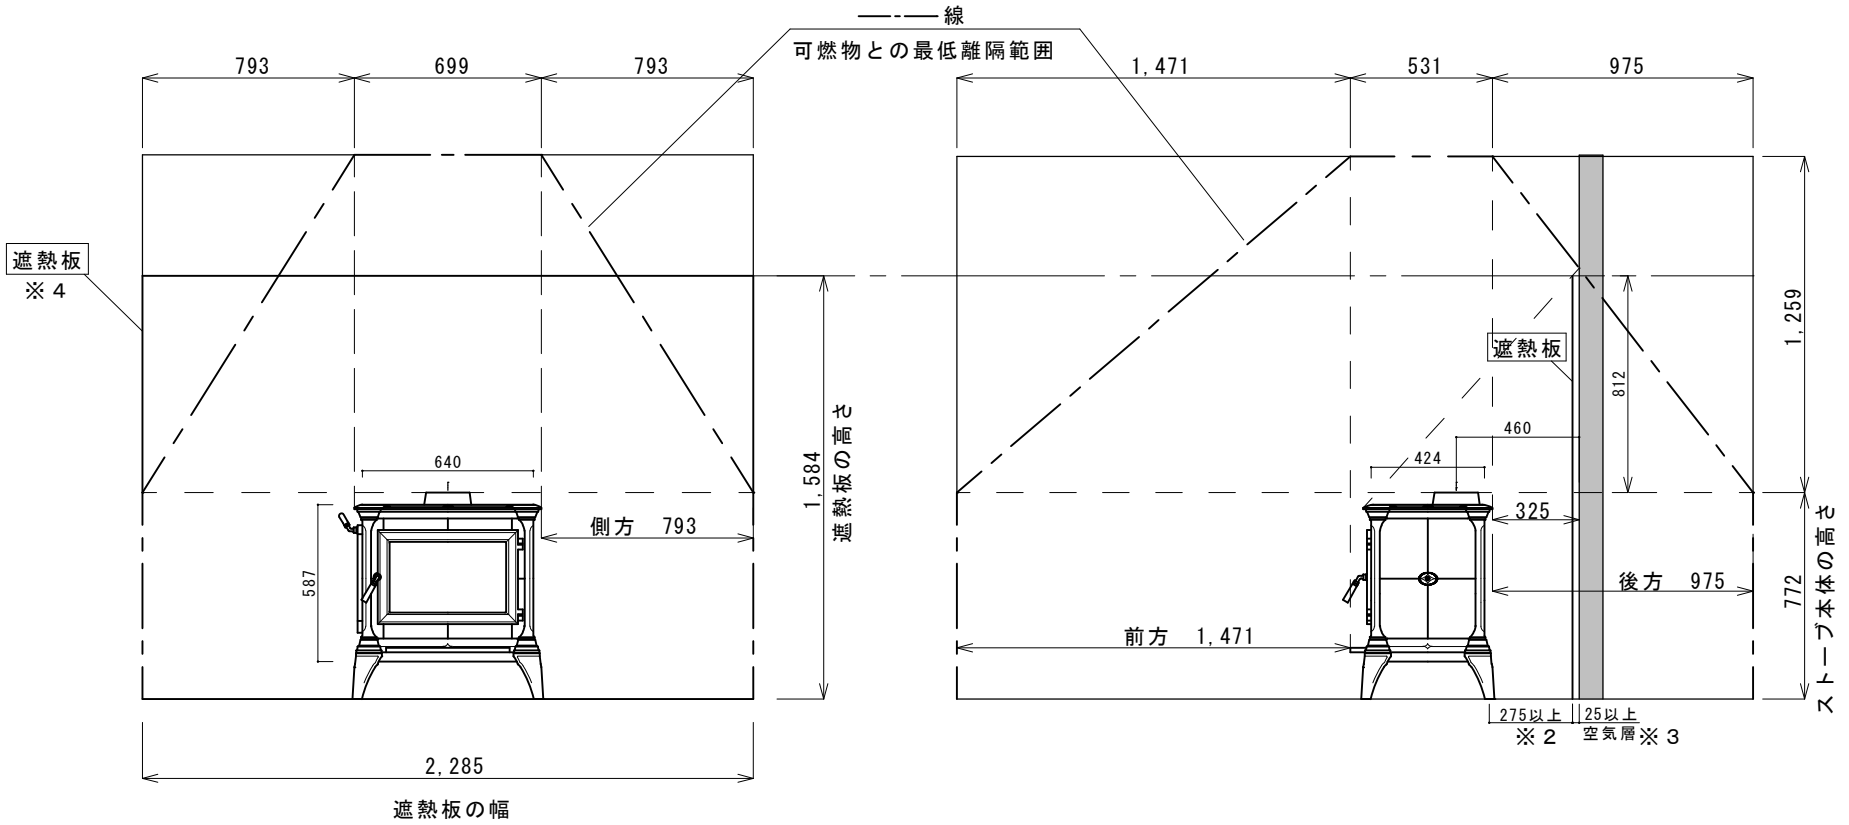

※１：ストーブ等は１秒間当の発熱量が１８kw以下のもの

DATE	MEMO

Nagano and Sohsyo Company Limited
Phone: 0267-32-2353　Fax: 027-32-2690

SUBJCT	内装制限告示内容に基づく設置図	機種名	ヘリテイジ　＃8022　※１	
SCALE 1：20	DATE '14 8 1	CHECK	DRAFT saito	CON	SHEET NO.