

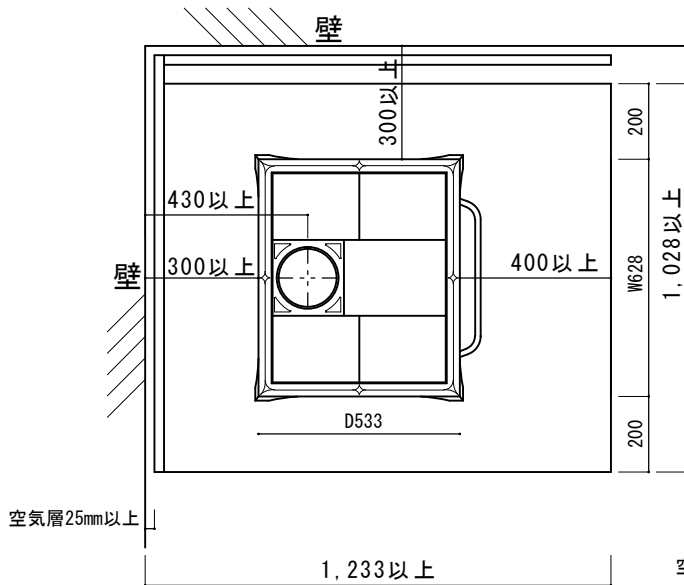
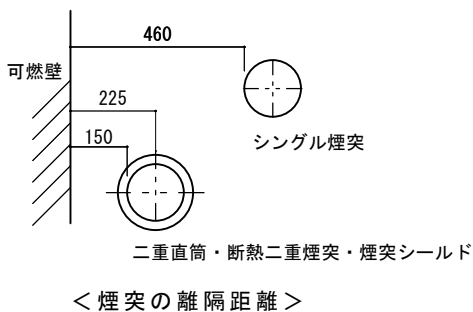
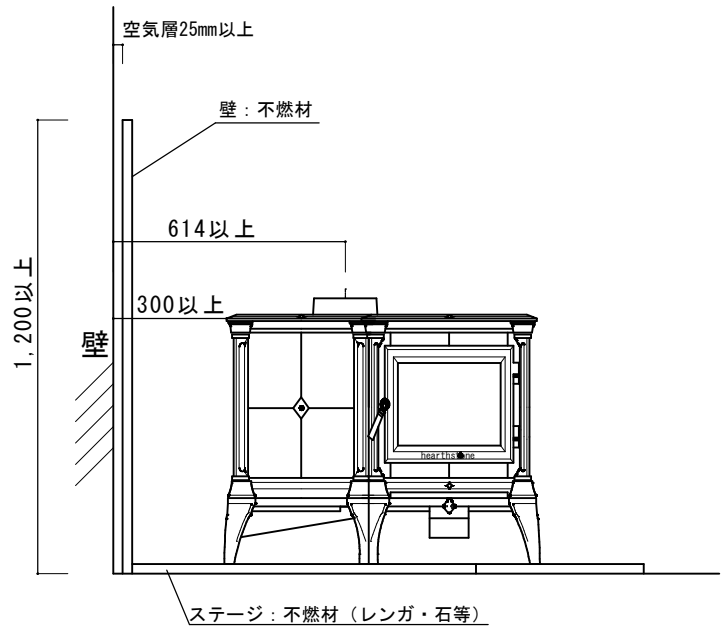


< 平行置き >

* 本体の左右に壁がある場合、空気層25mm付防火壁を設けて
可燃壁から300mm以上離隔距離を確保してください。

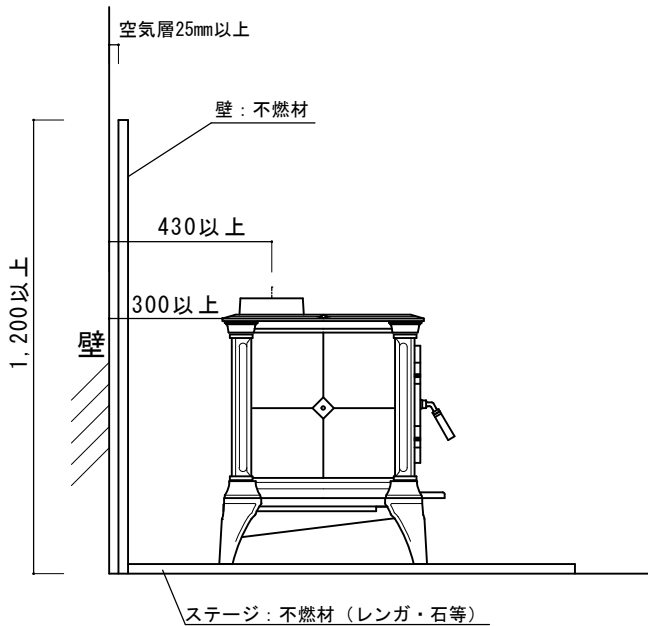

< コーナー置き >

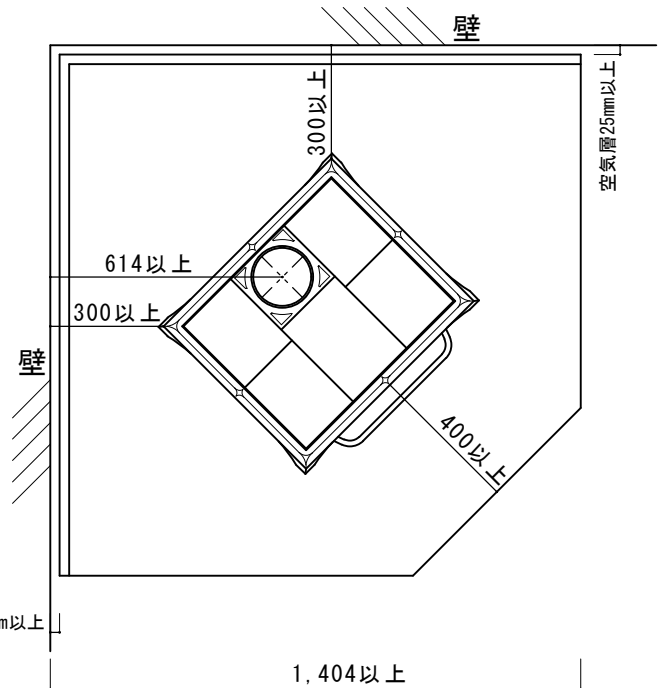

- * 壁: 不燃材とは25mm以上の空気層のある遮熱壁
- * ステージ: 仕様は不燃材料で、熱抵抗値 $R=0.05\text{m}^2\text{K/W}$ 以上の材料、厚みを確保してください。
- * 室内煙突がシングル煙突の場合は、煙突ヒートシールドが必要です。

Nagano and Sohsoyo Company Limited

Phone: 0267-32-2353 Fax: 0267-32-2690

SUBJECT 設置参考図

SCALE 1:20

DATE 15/05/23

SHEET TITLE ハースストーン キャスルトン 8030

DRAFT Kobayashi

CON