



A_v : ストープ鉛直投影面積 (cm²)
 A_v (側面) = 43.0 × 62.0 = 2666
 A_v (正面/背面) = 62.6 × 62.0 = 3881.2

A_h : ストープ水平投影面積 (cm²)
 ※アッシュリッパ含む
 A_h (上面) = 66.0 × 54.5 = 3597

L_s : ストープ等可燃物燃焼水平距離 (mm)
 L_{ssl} (側方/開口部以外の面) = $1.59\sqrt{A_v}$ (側面) ≒ 821
 L_{sop} (前方/ガラス有開口部) = $2.40\sqrt{A_v}$ (正面/背面) ≒ 1495
 L_{ssl} (後方/開口部以外の面) = $1.59\sqrt{A_v}$ (正面/背面) ≒ 990

H_s : ストープ等可燃物燃焼垂直距離 (mm)
 H_s (上方) = $0.0106 \left(1 + \frac{10000}{A_h + 800} \right) A_h$ ≒ 1247

- ※2 : 遮熱板等とストープ等との距離
 (遮熱板等の厚みを含む) は27.5cm以上とすること
 ※3 : 遮熱板等とストープ等可燃物燃焼部分の
 壁との距離は2.5cm以上とすること
 ※4 : 特定不燃材料とする

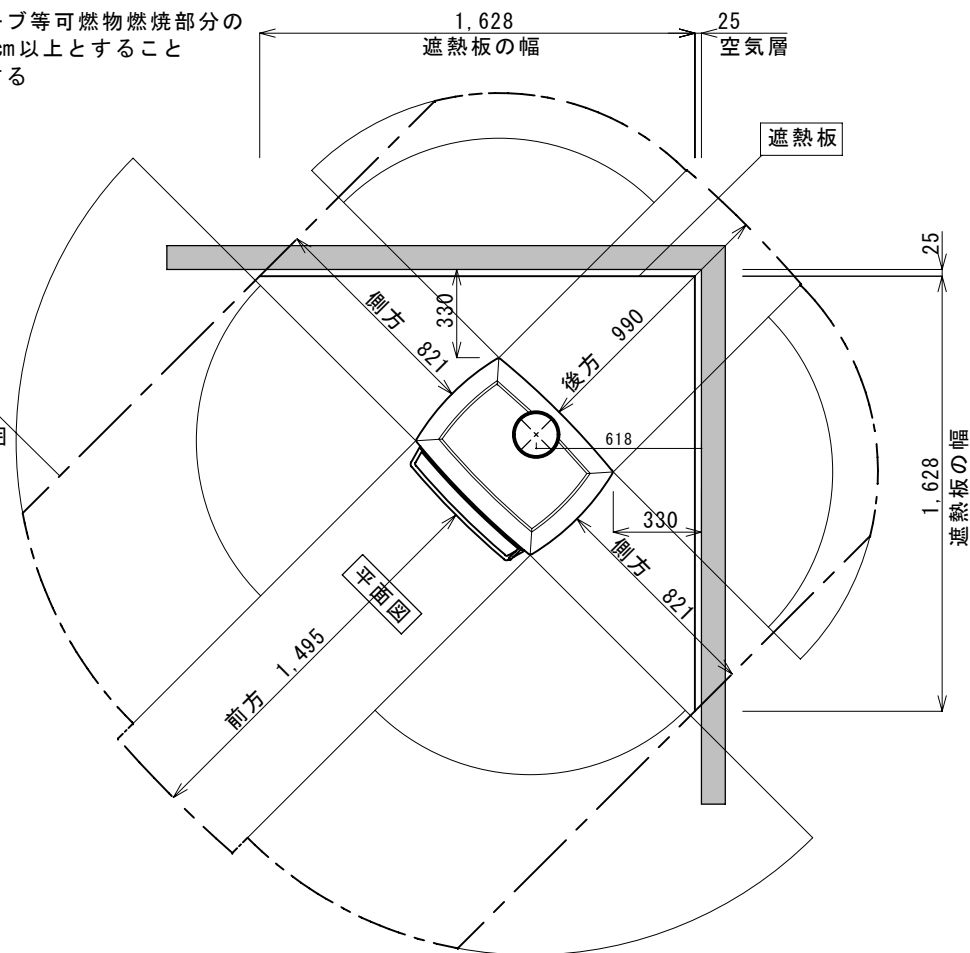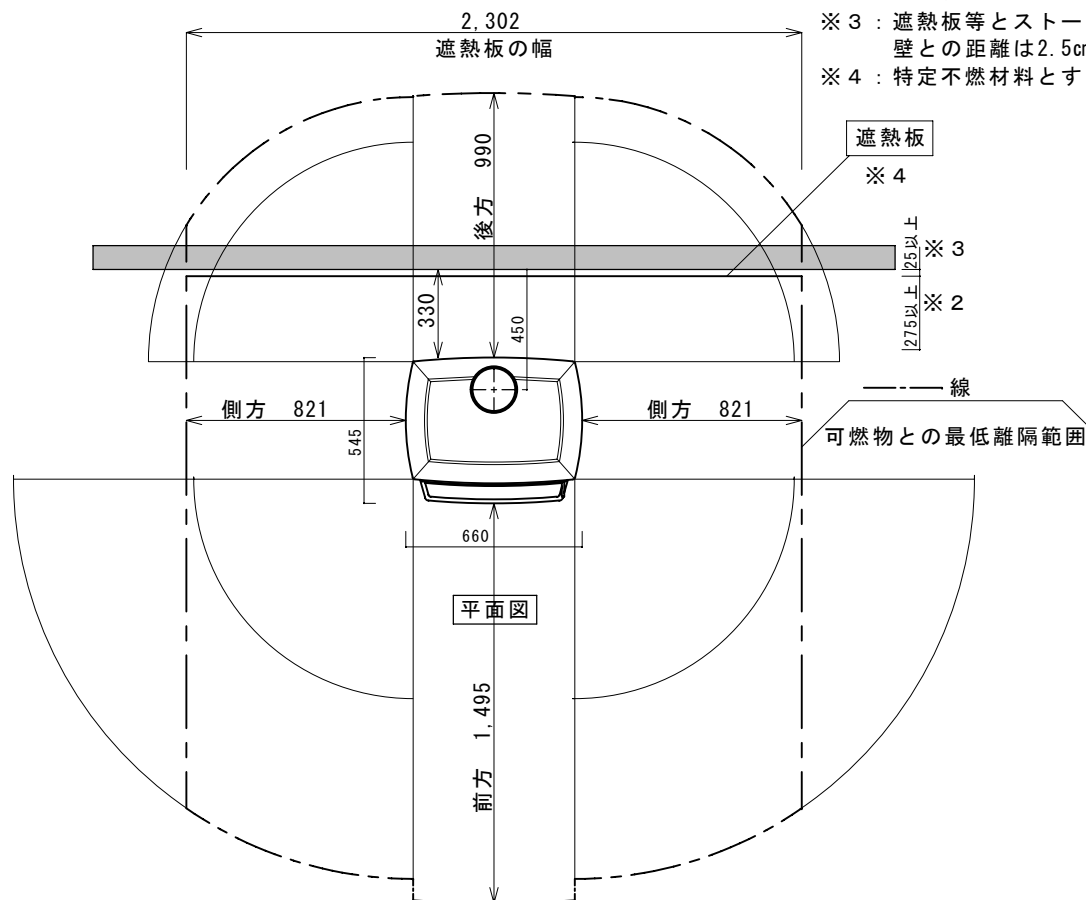

※1 : ストープ等は1秒間当の発熱量が18kw以下のもの

DATE	MEMO	Nagano and Sohsyo Company Limited Phone: 0267-32-2353 Fax: 027-32-2690	SUBJECT	機種名	E-30M ※1 SCALE 1:20 DATE 13/ 8/ 19 CHECK DRAFT saito CON SHEET NO.
			内装制限告示内容に基づく設置図		