
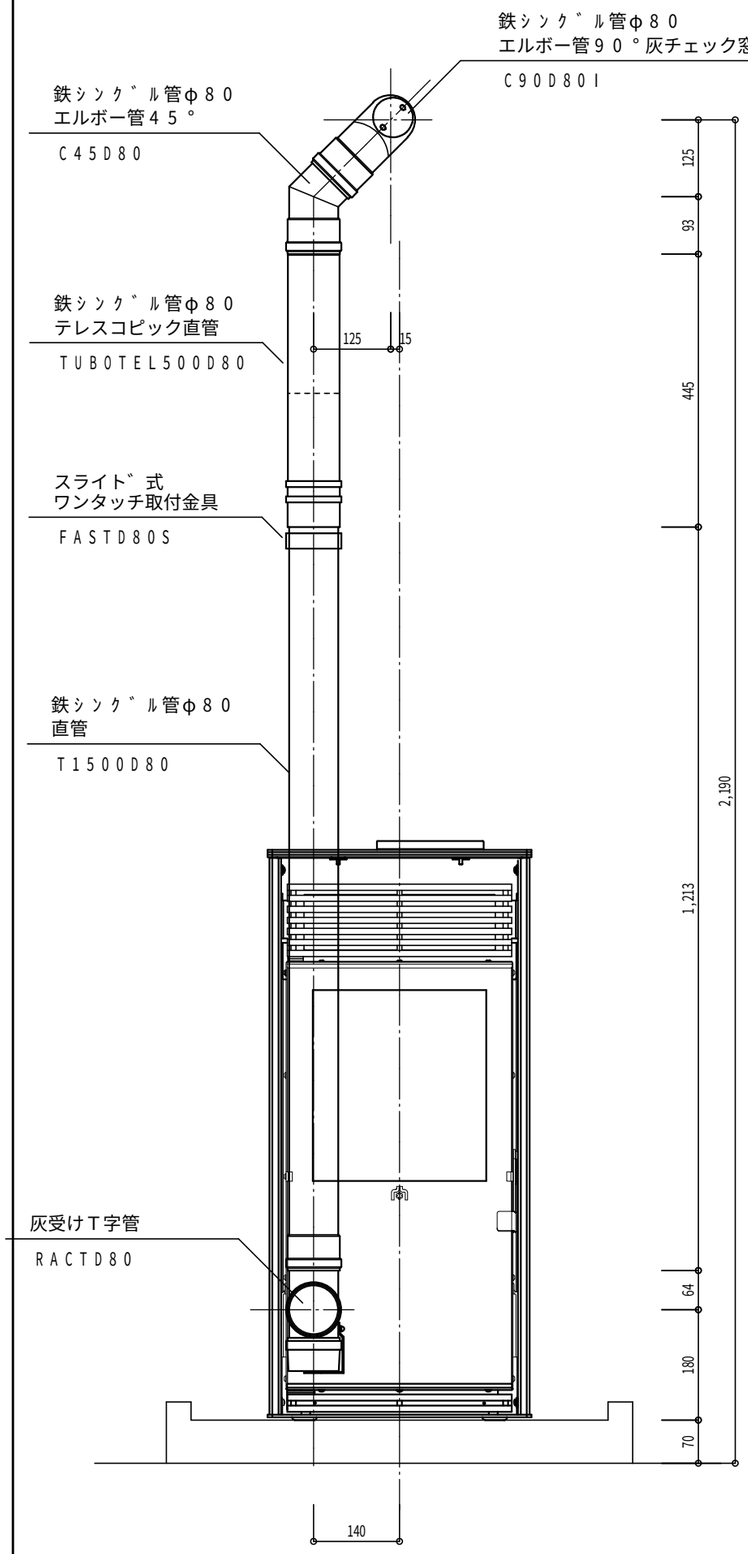


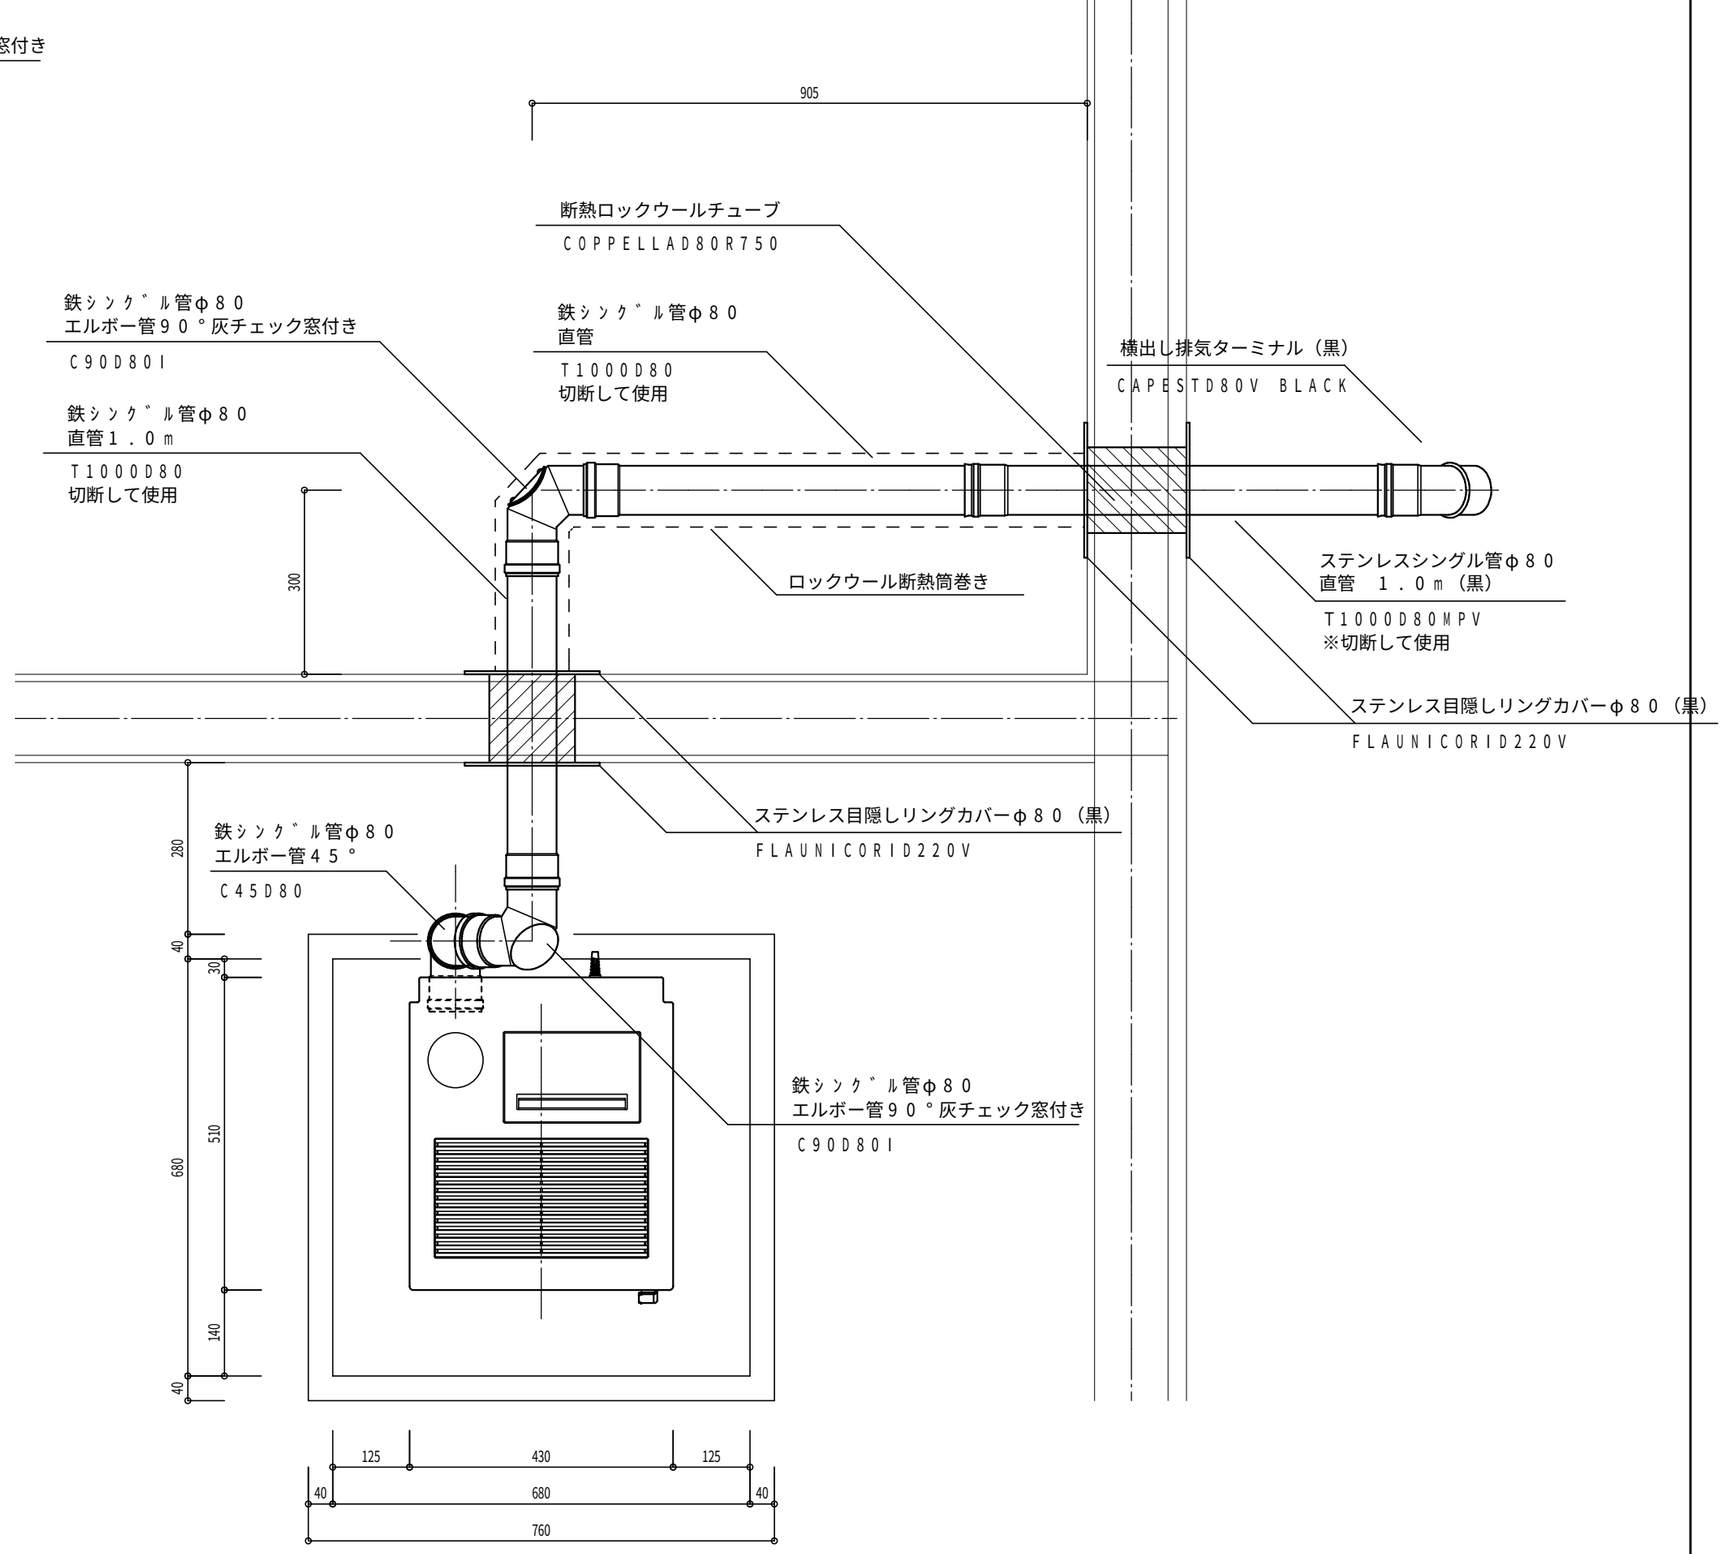

EDILKAMIN KIKKA	図面名	設置立面図・平面図	尺度	1／10	確認		検図		製図	宮腰	作図	2022年 6月 27日	北越融雪株式会社
											改訂	年 月 日	図番
											竣工	年 月 日	