


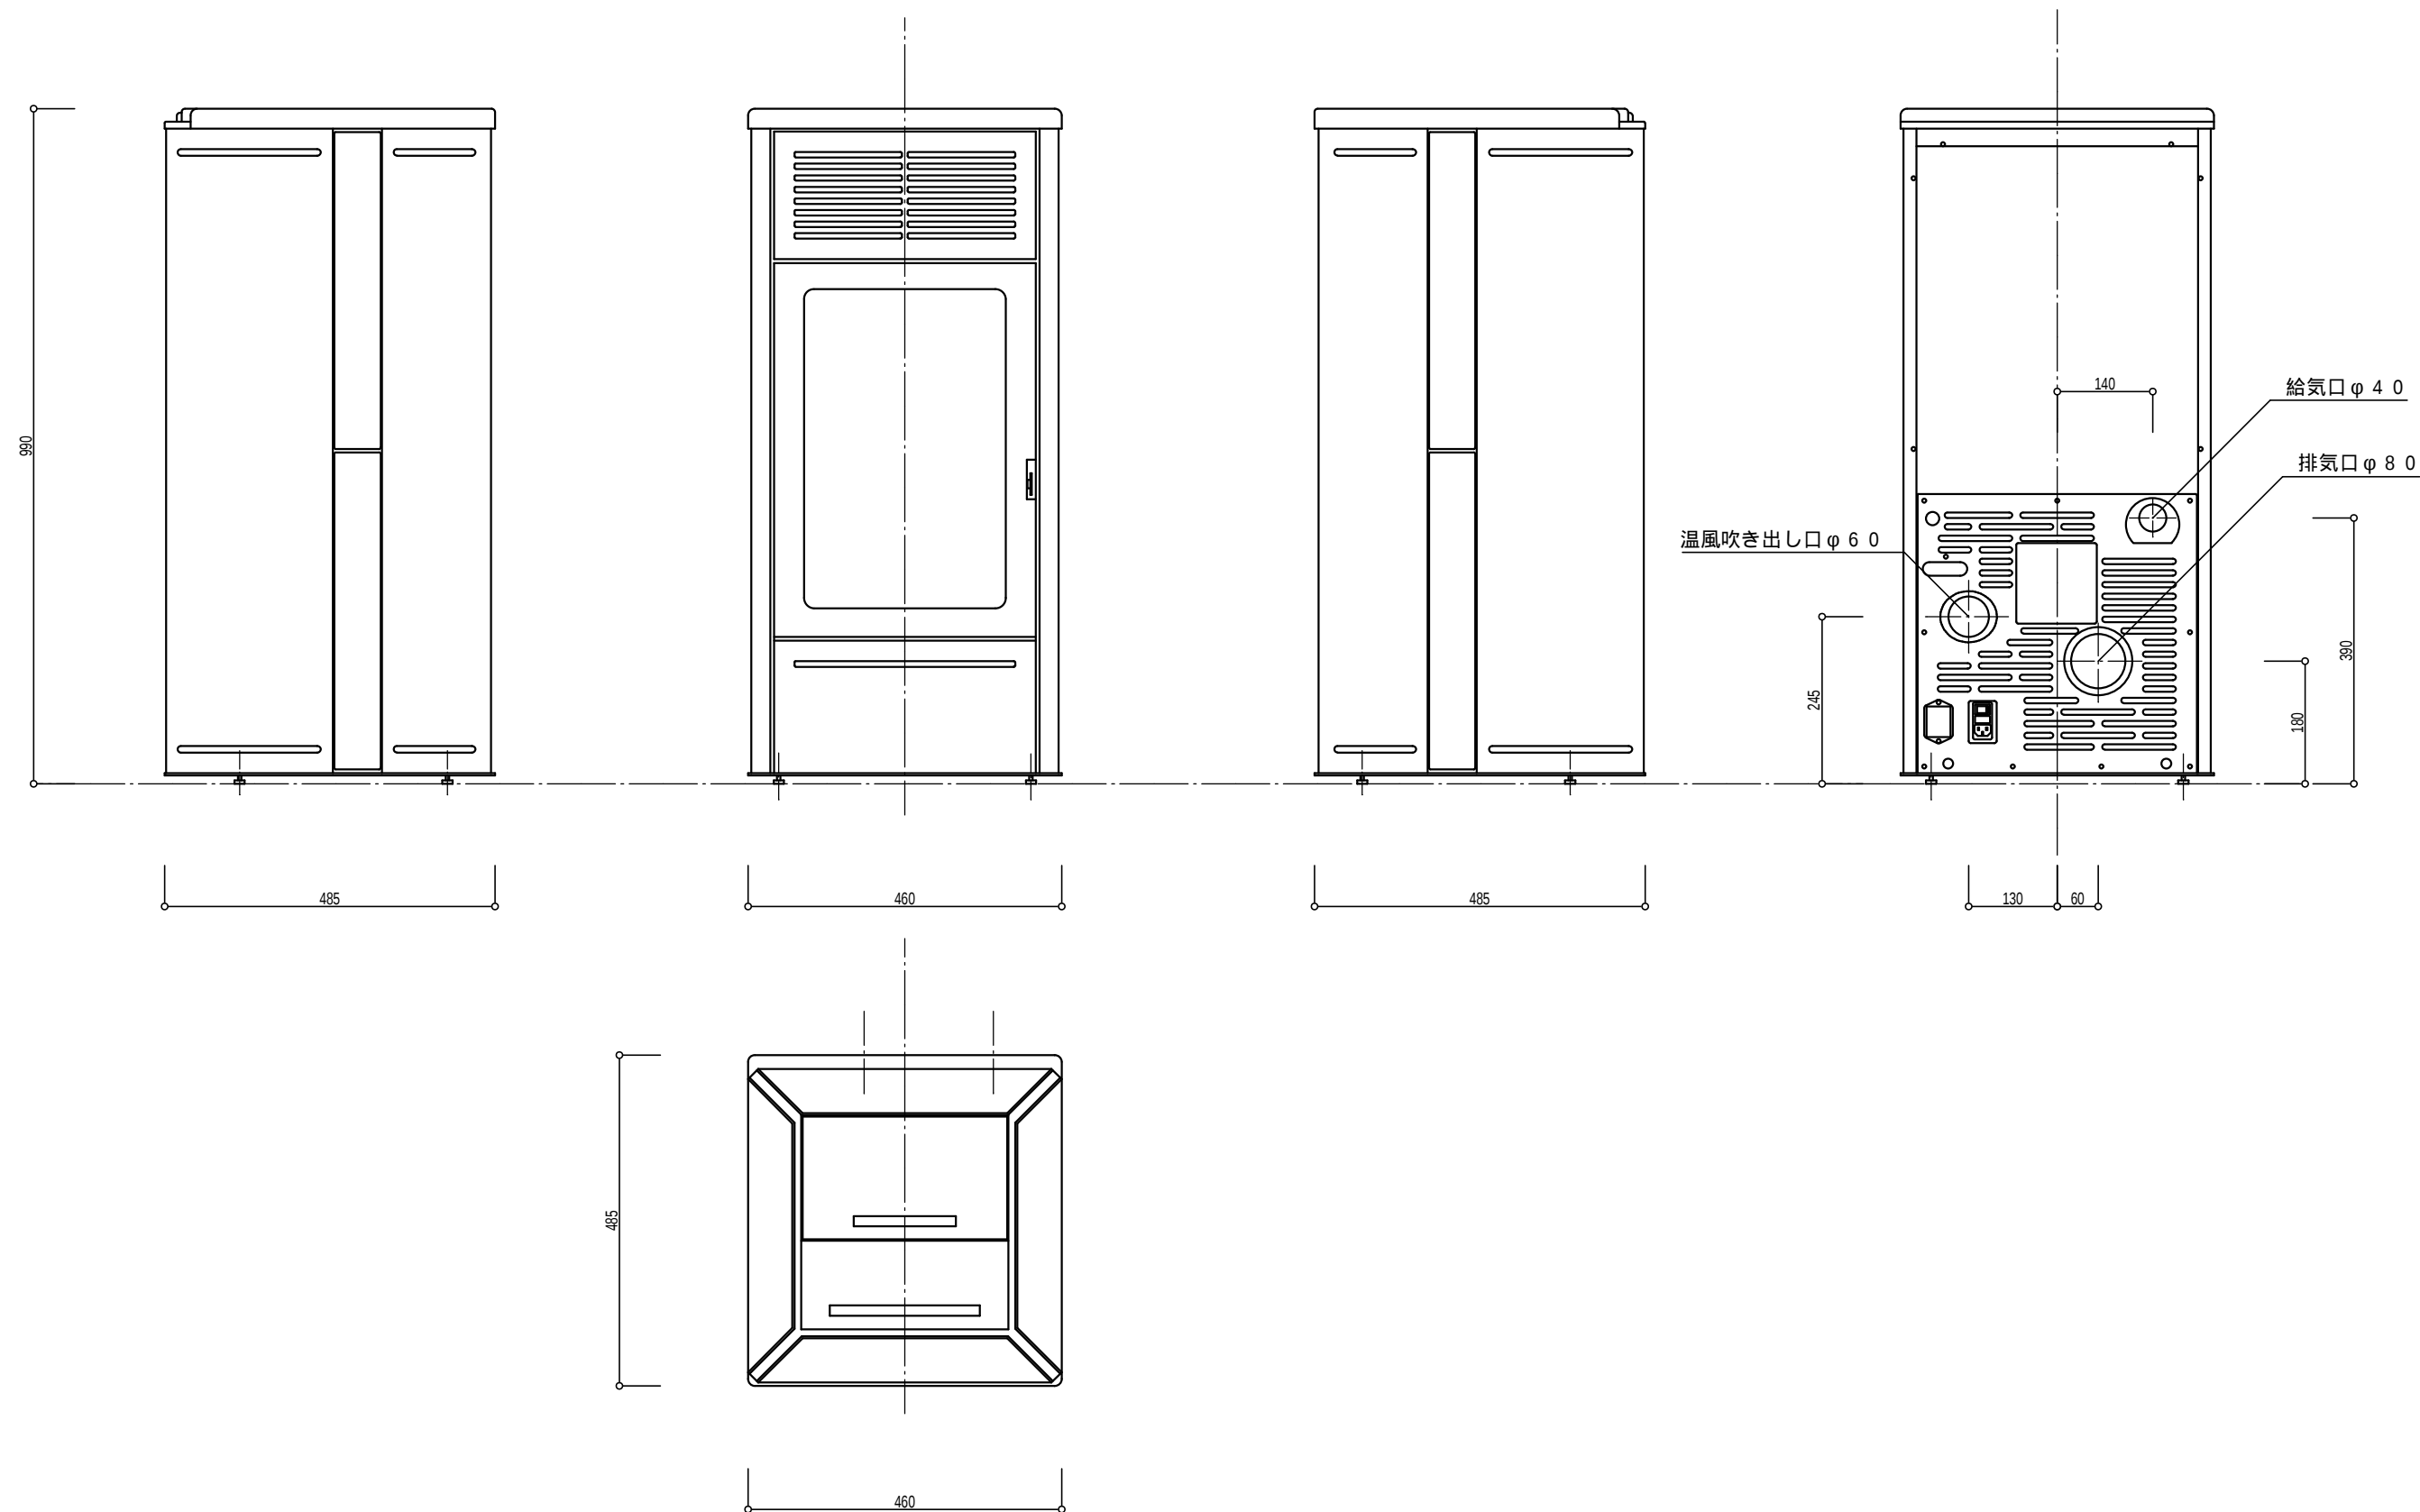

EDILKAMIN		図面名	NARA PLUS	尺度	1 / 1 0	確認	検図	製図	宮腰	作図	2 0 1 9 年 2 月 2 6 日	北越融雪株式会社	図番
										改訂	年 月 日		
										竣工	年 月 日		