


7	壁面金具＋養生スリーブ
6	排気トップ
5	エルボ45°
4	スライド管400型
3	エルボ90°
2	直管900
1	T字管 室内用

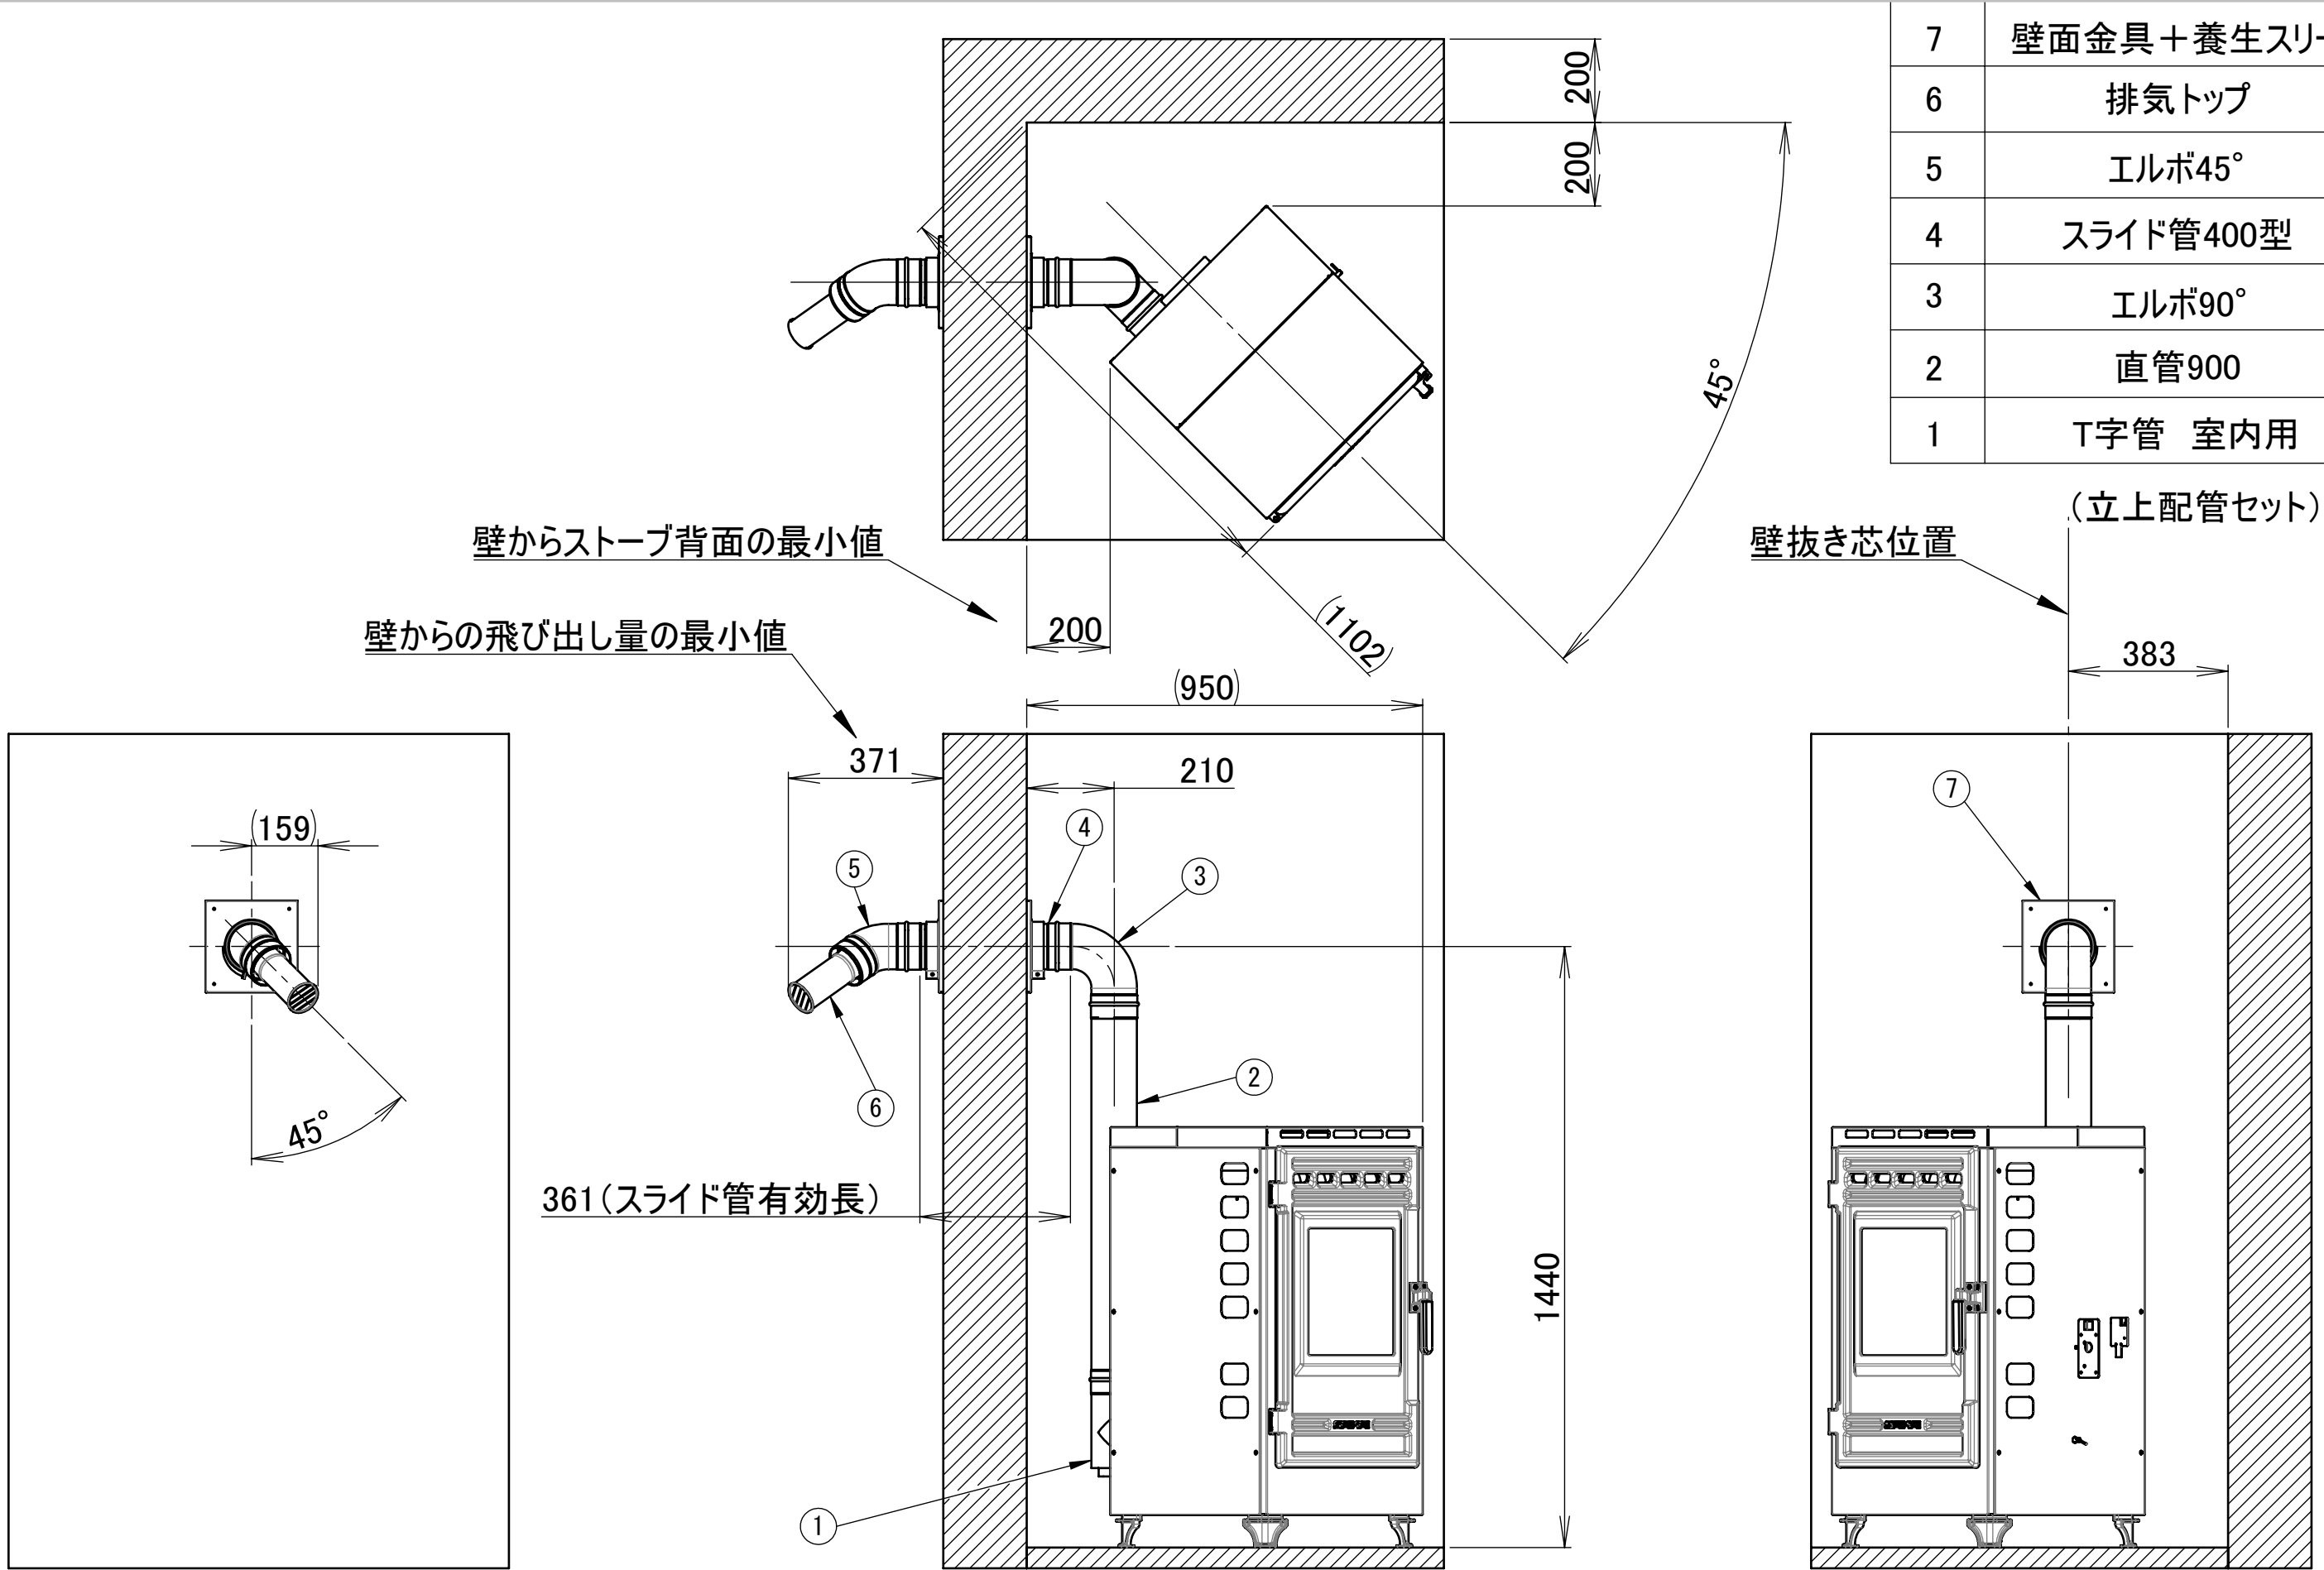

※(株)ホクアイ製給排気管による寸法