


基本 セ ット	7	壁面金具＋養生スリーブ
	6	排気トップ
	5	エルボ45°
	4	スライド管400型
	3	エルボ90°
	2	直管900 ※1
	1	T字管 室内用

※1 立上げる高さによって変更

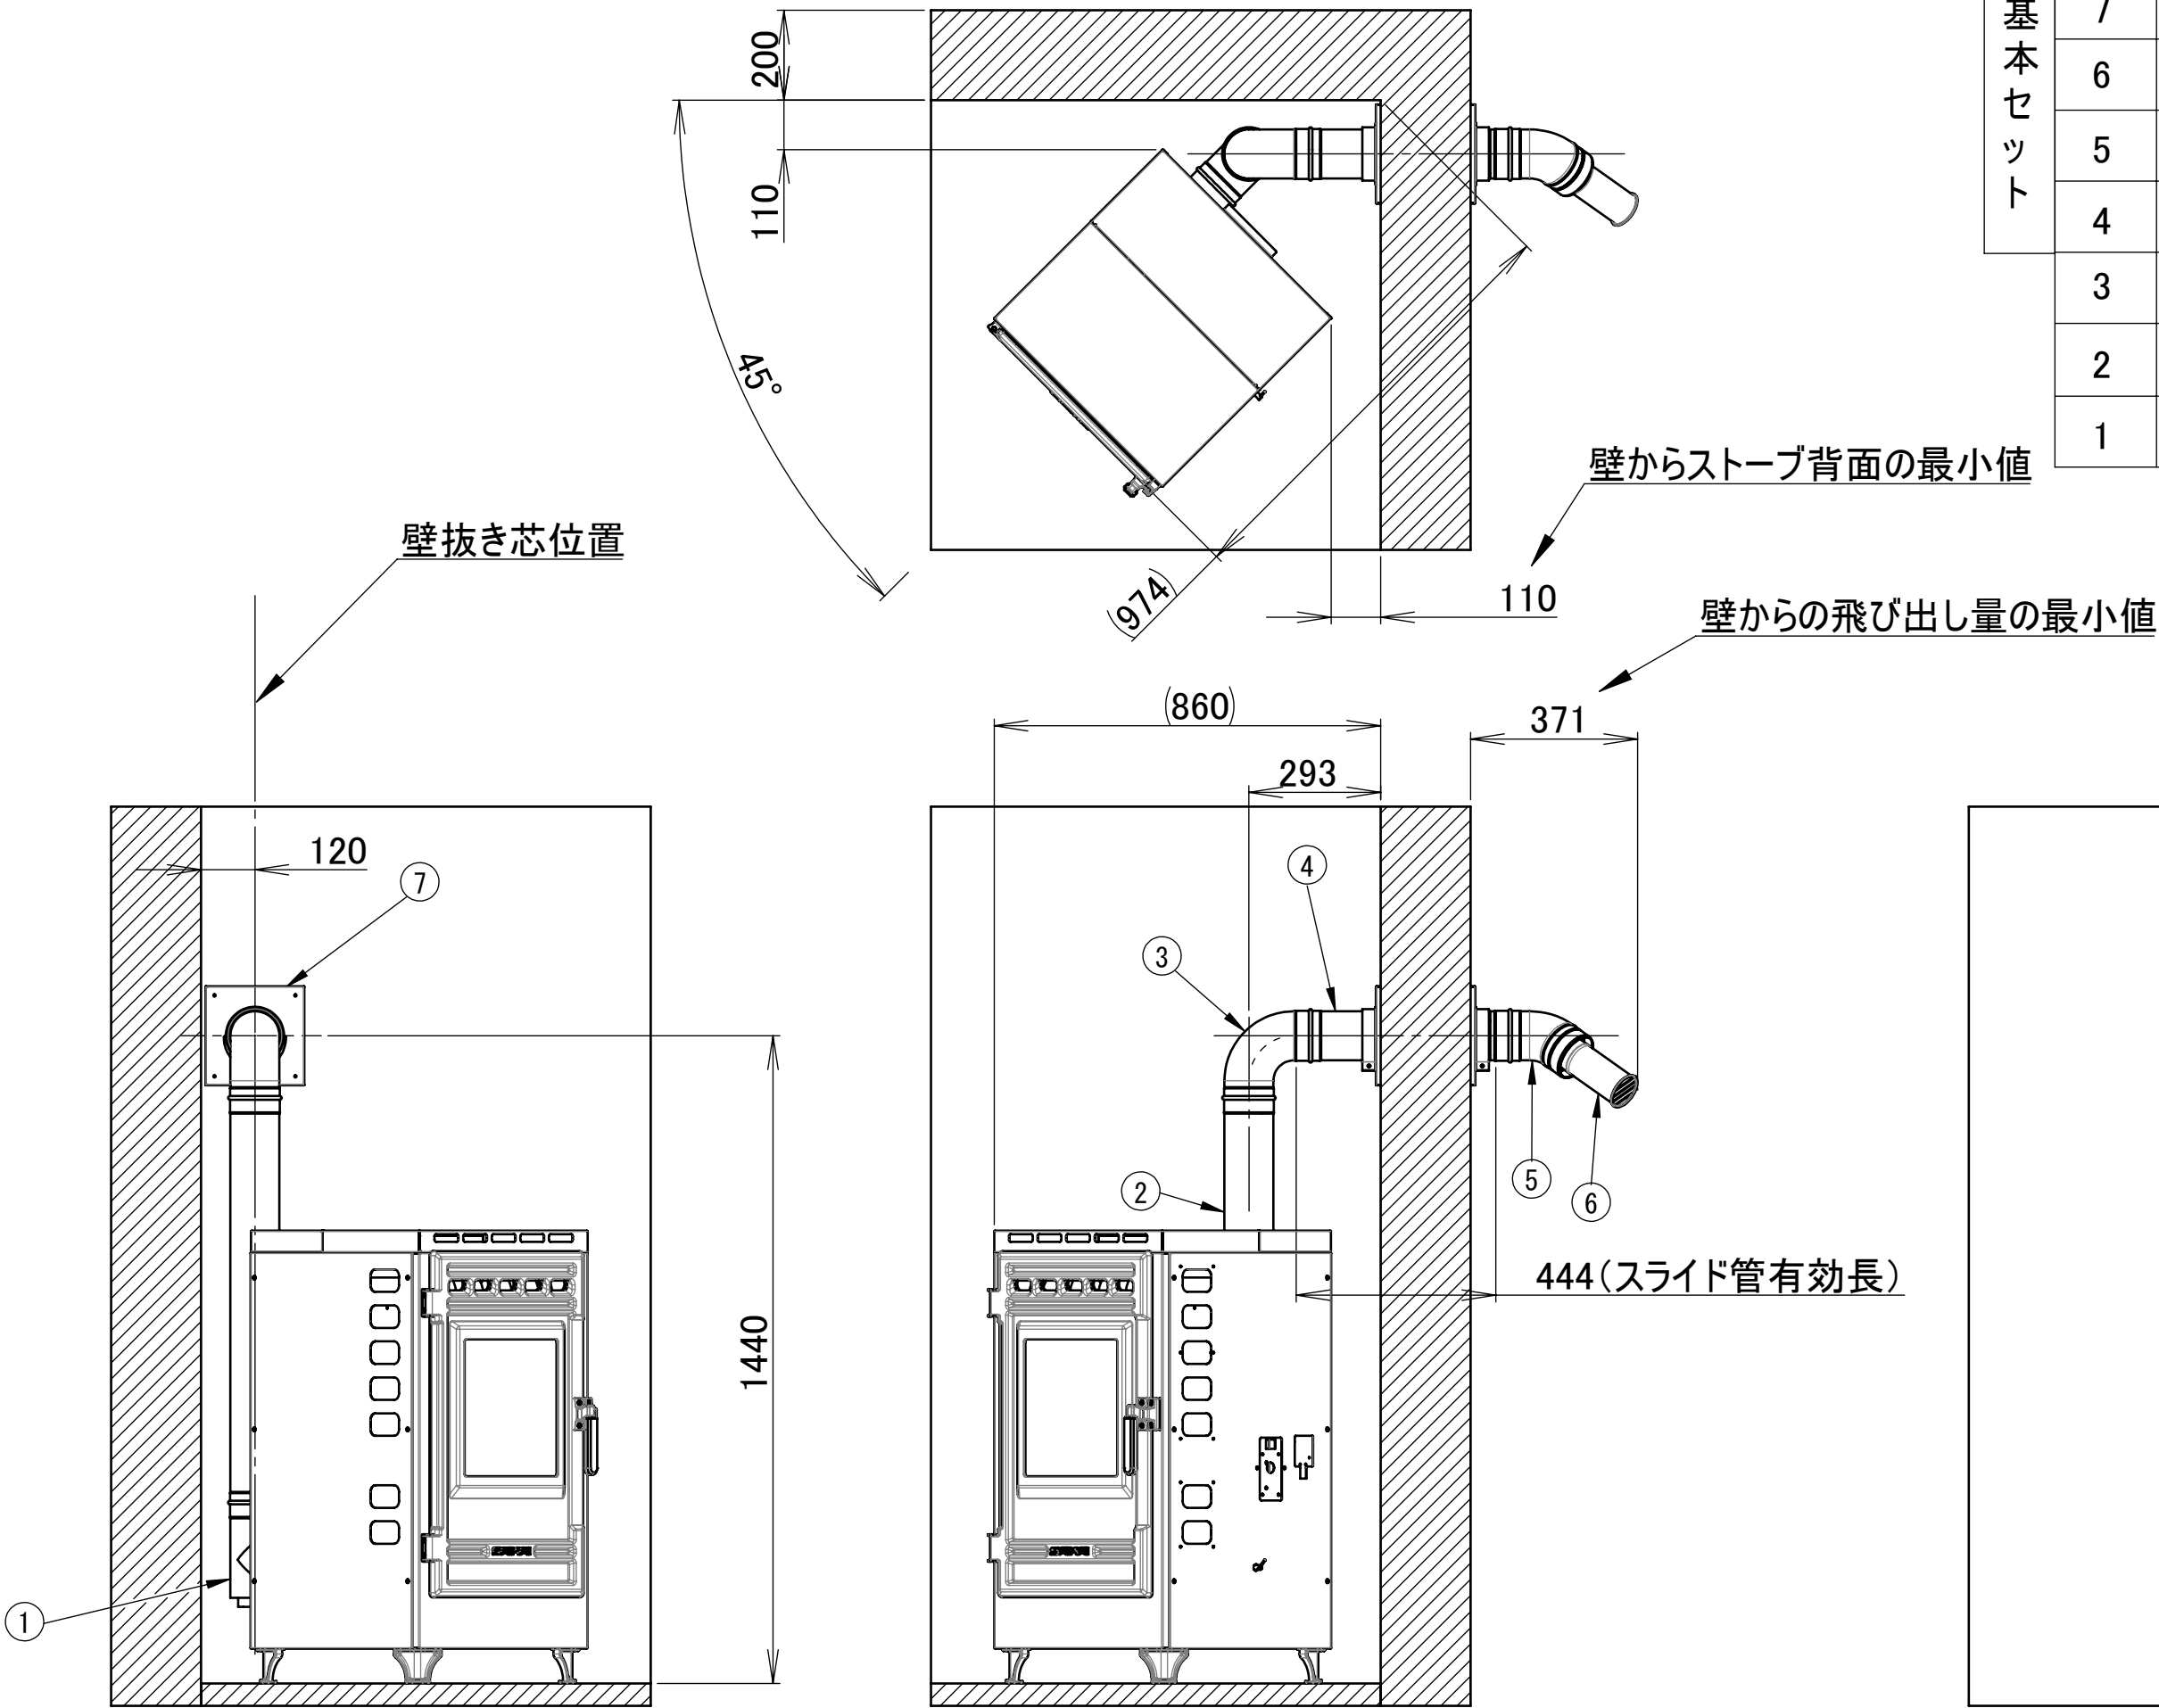

SS-10 室内立上(コーナー右) 給排気管施工図

※(株)ホクアイ製給排気管による寸法

2019.3.20

株式会社 さいかい産業