

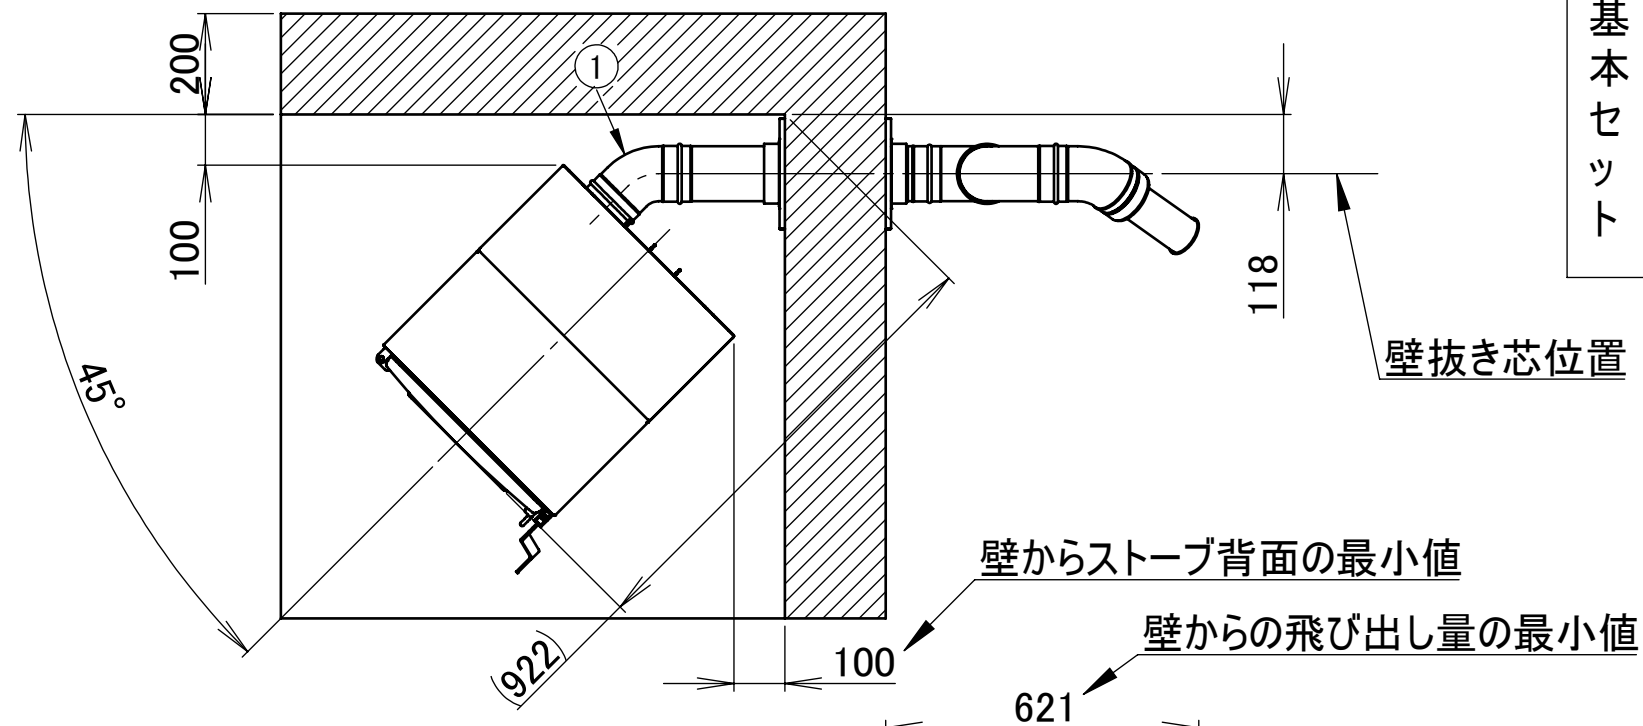
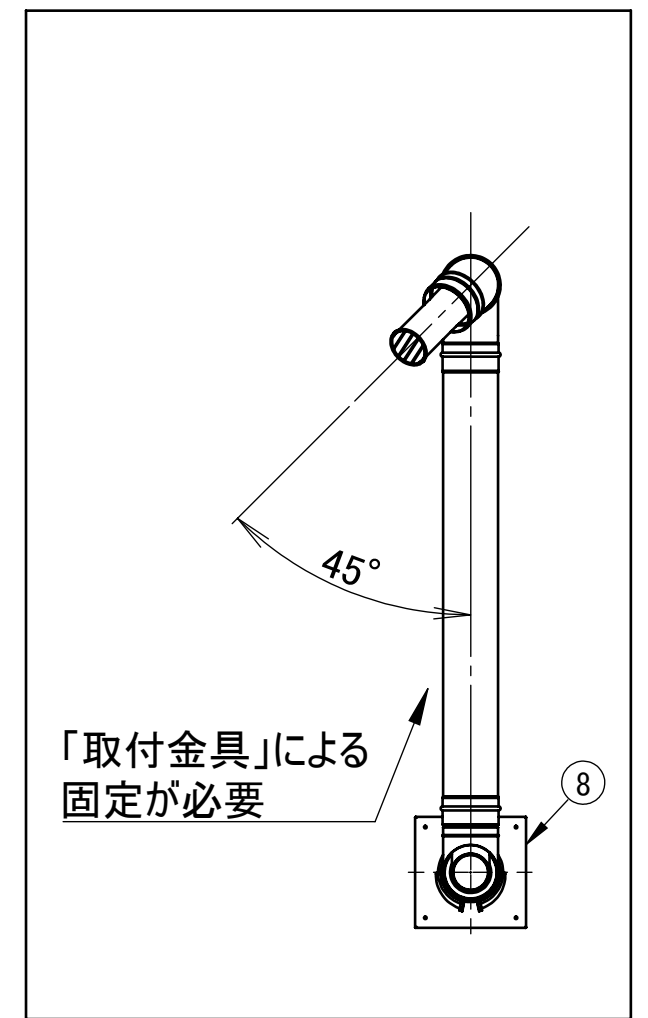


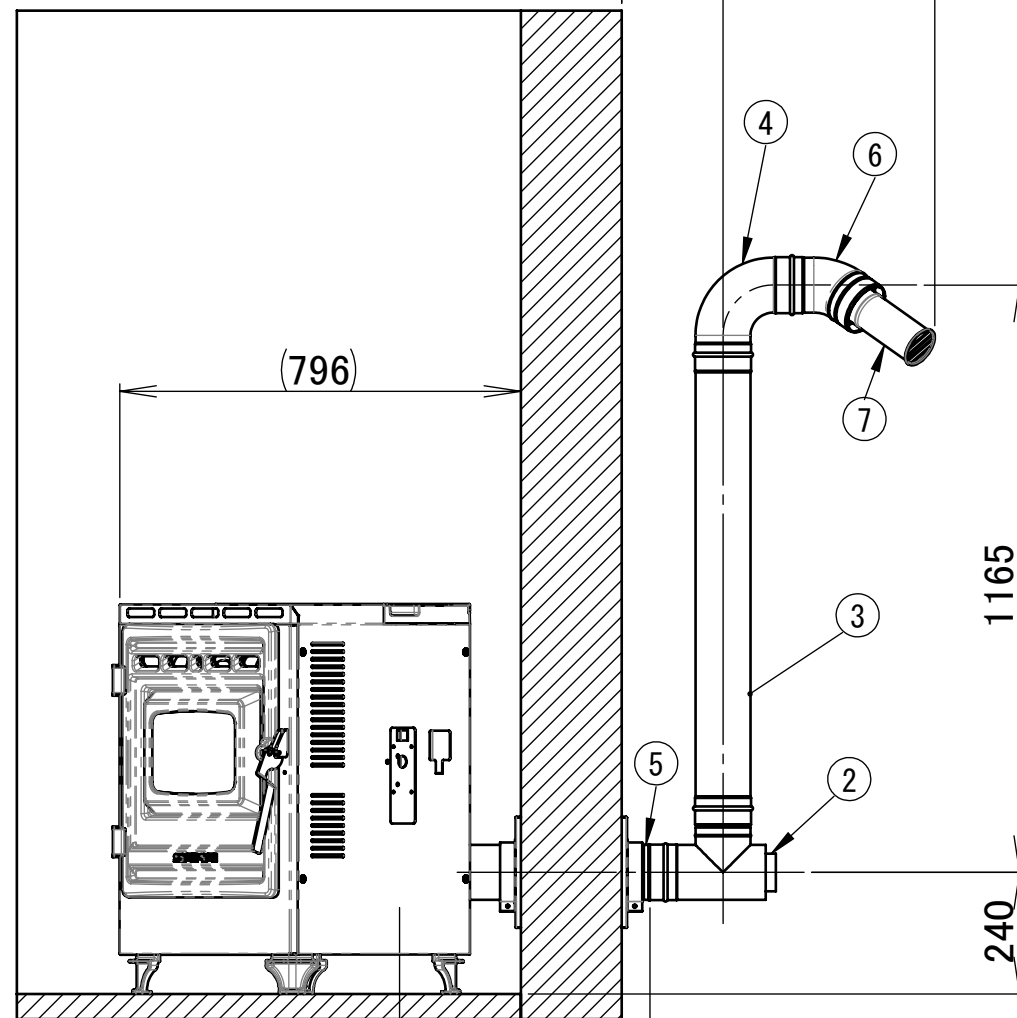

基本 セ ッ ト	8	壁面金具+養生スリーブ
	7	排気トップ
	6	エルボ45°
	5	スライド管500型 ※2
	4	エルボ90°
	3	直管900 ※1
	2	横キャップT字管
	1	エルボ45°

※1 立上げ高さによって変更
 ※2 基本セット内スライド管サイズ変更
 ※ 別途、「取付金具」が必要

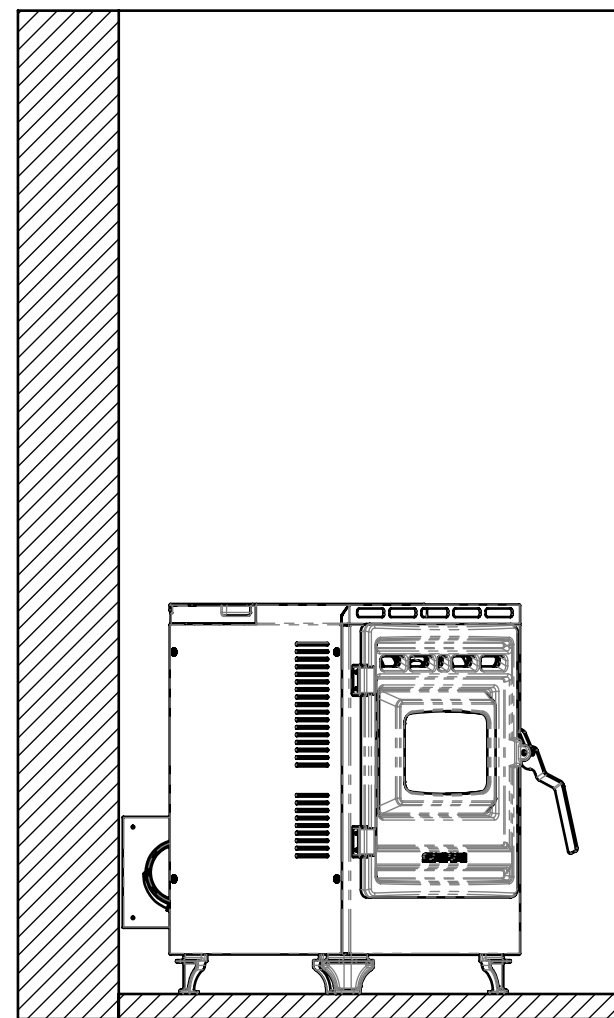

497(スライド管有効長) ※2

※(株)ホクアイ製給排気管による寸法

SS-5 室外立上(コーナー右) 給排気管施工図

2020.4.6

株式会社 さいかい産業