


基本 セッ ト	1	スライド管500型	※
	2	エルボ45°	
	3	排気トップ	
	4	壁面金具+養生スリーブ	
	5	エルボ90°	
	6	直管160	

※ 基本セット内スライド管サイズ変更

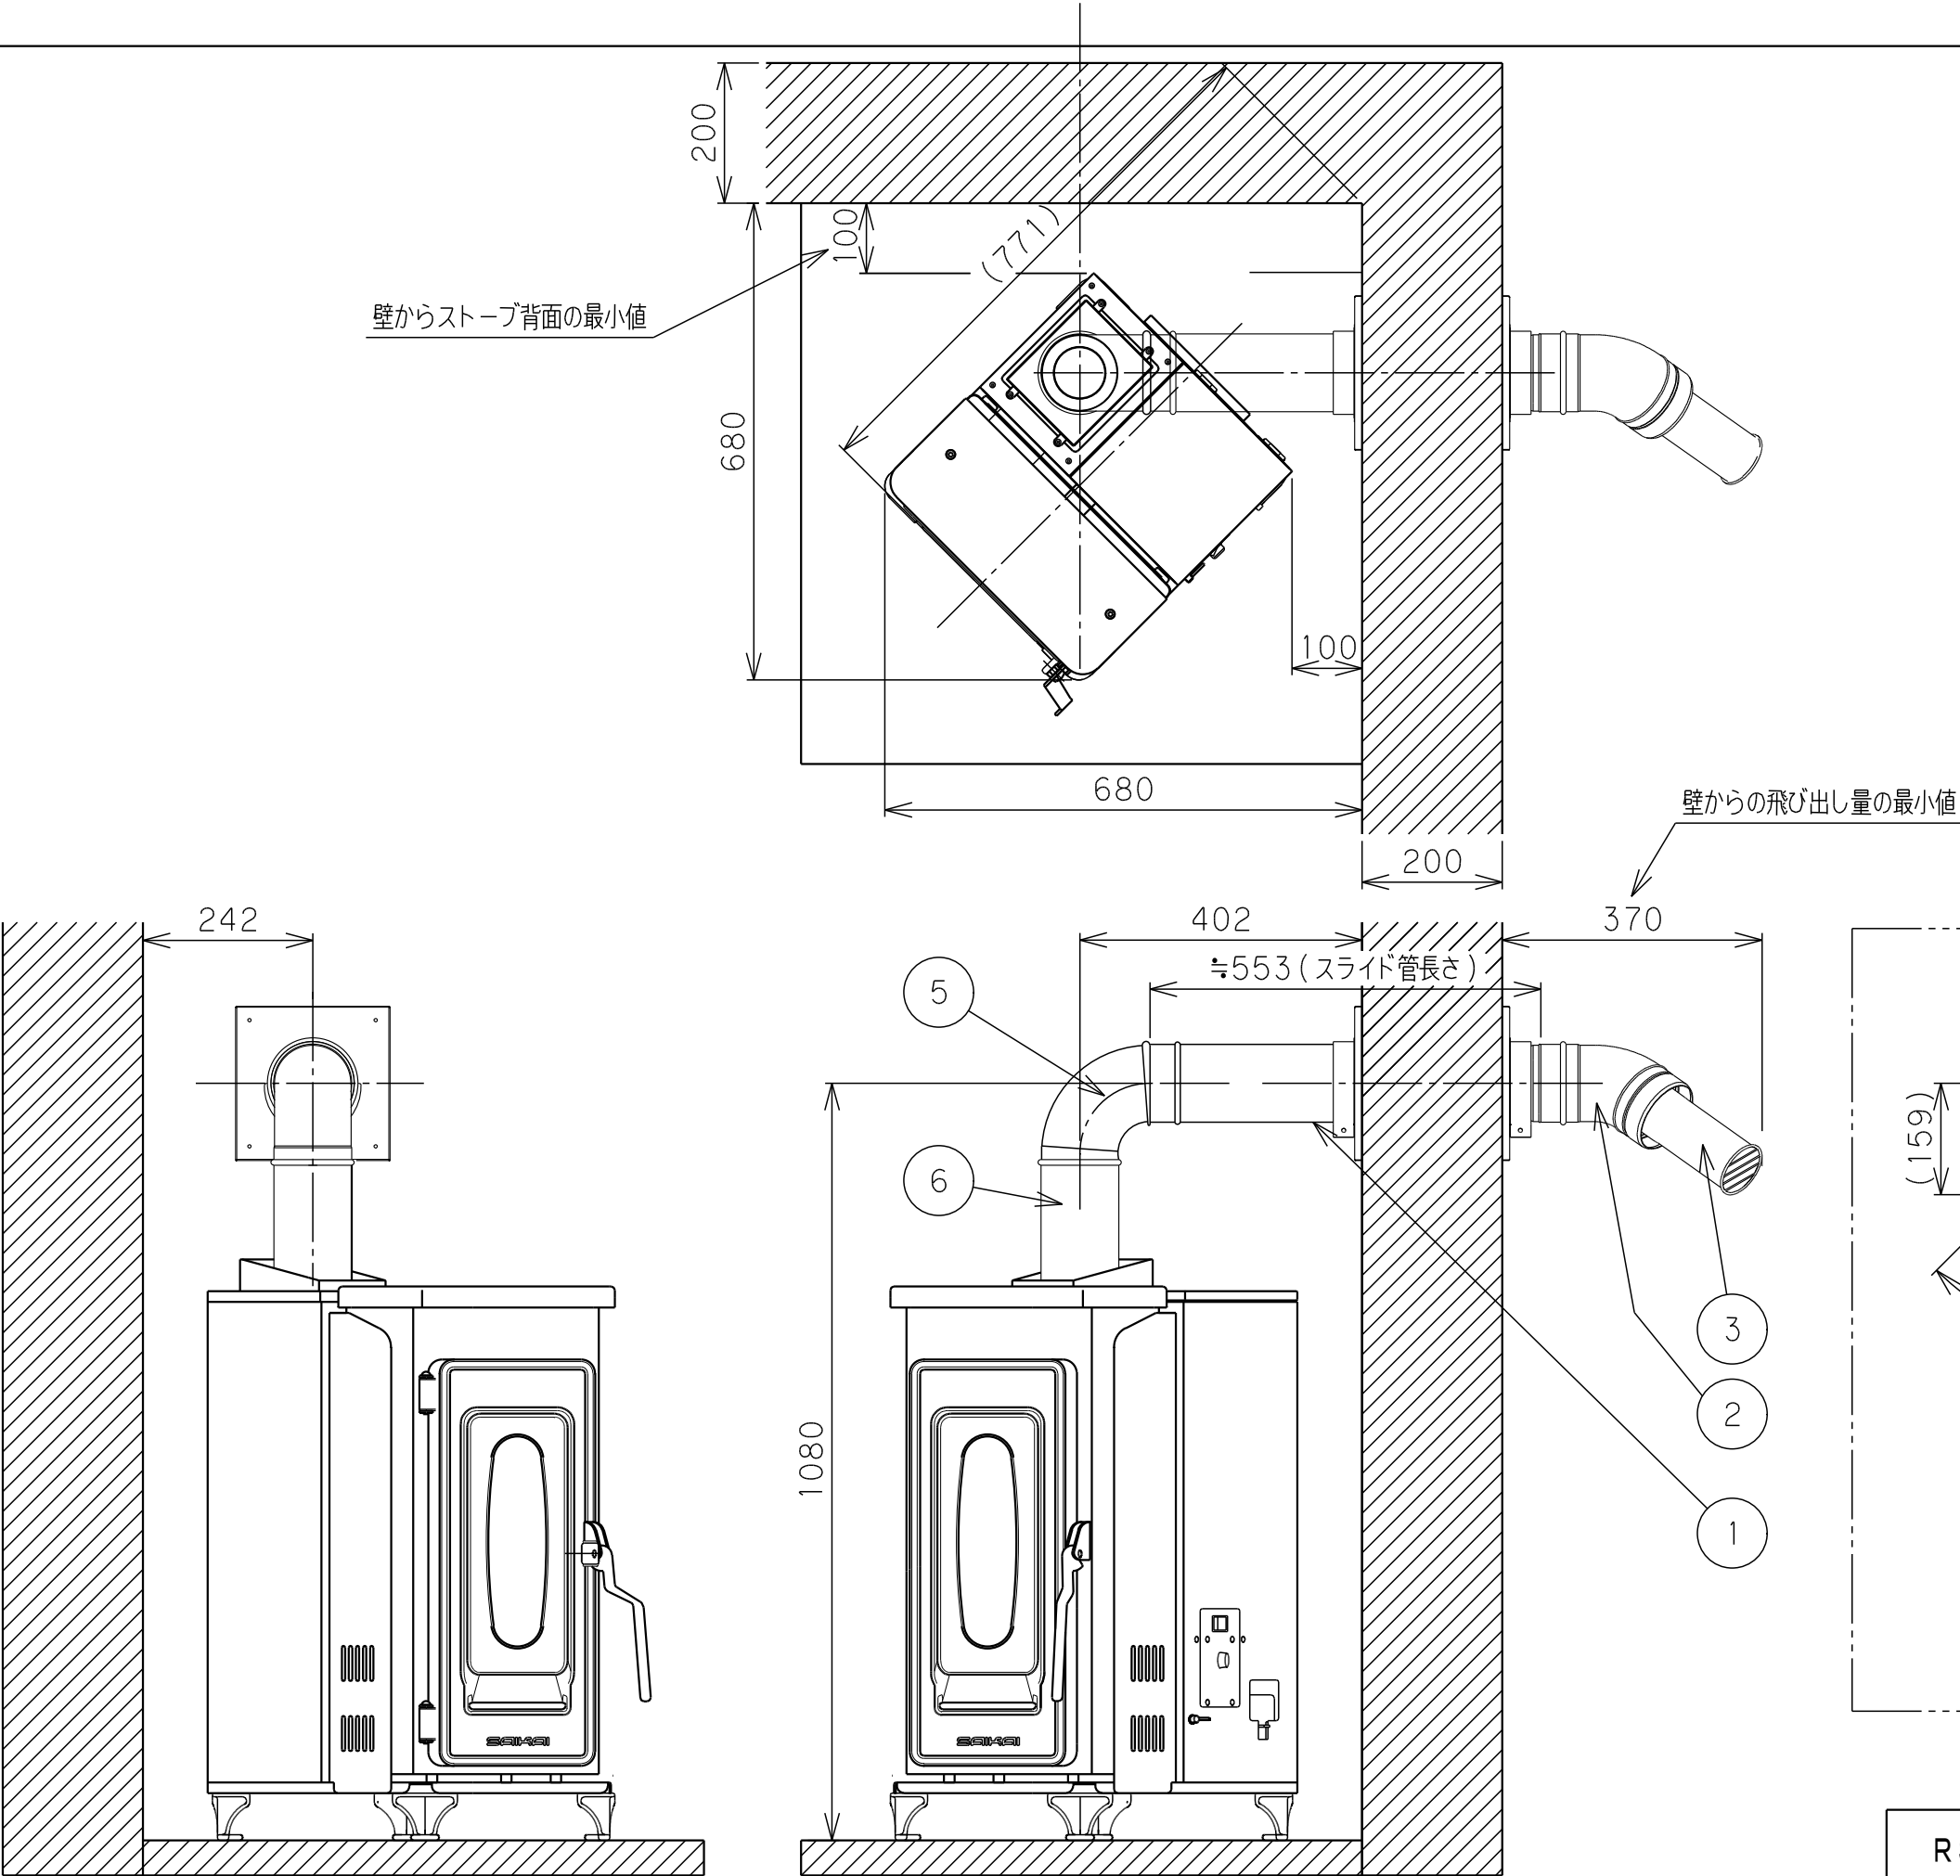

RS-mini コーナー右出し 給排気管施工図		
2019. 04. 30	株式会社 さいかい産業	1/10