


基本 セ ッ ト	1	スライド管400型
	2	エルボ45°
	3	排気トップ
	4	壁面金具+養生スリーブ
	5	エルボ90°

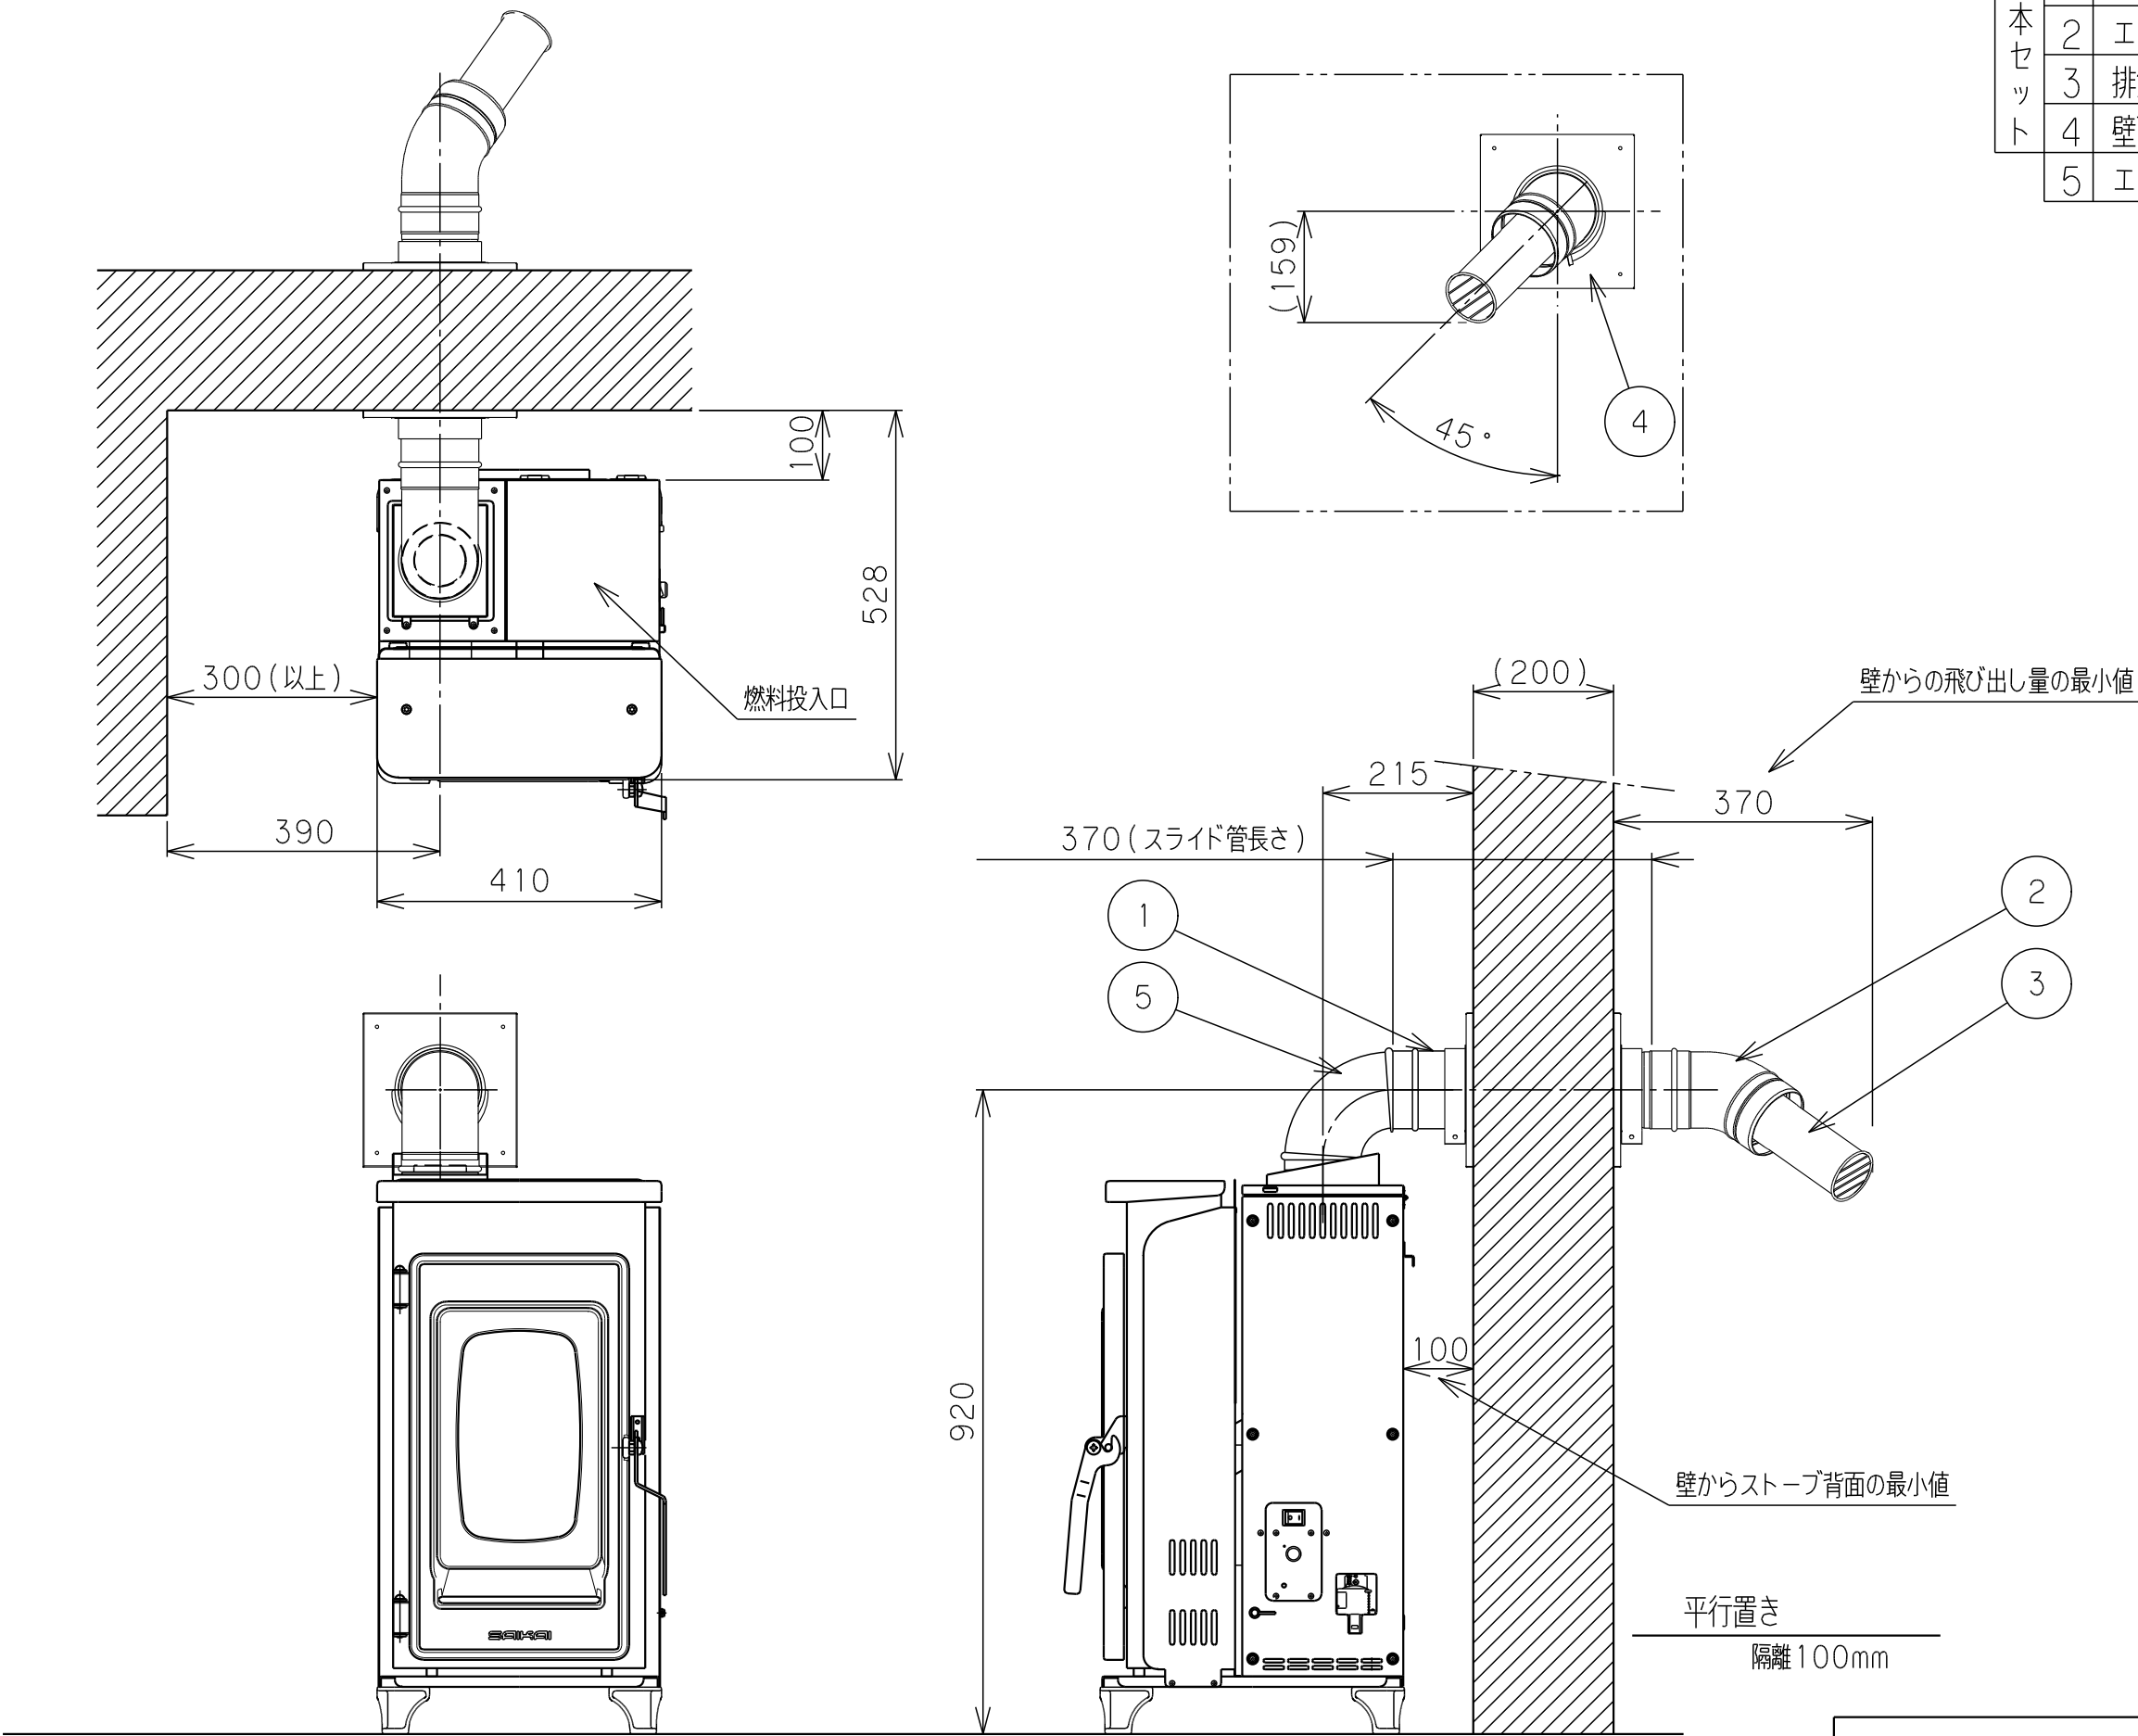

※ ホクアイ製給排気管による寸法

RS-mini 平行給排気管施工図 (1:10)	
2020. 01. 18	株式会社 さいかい産業