

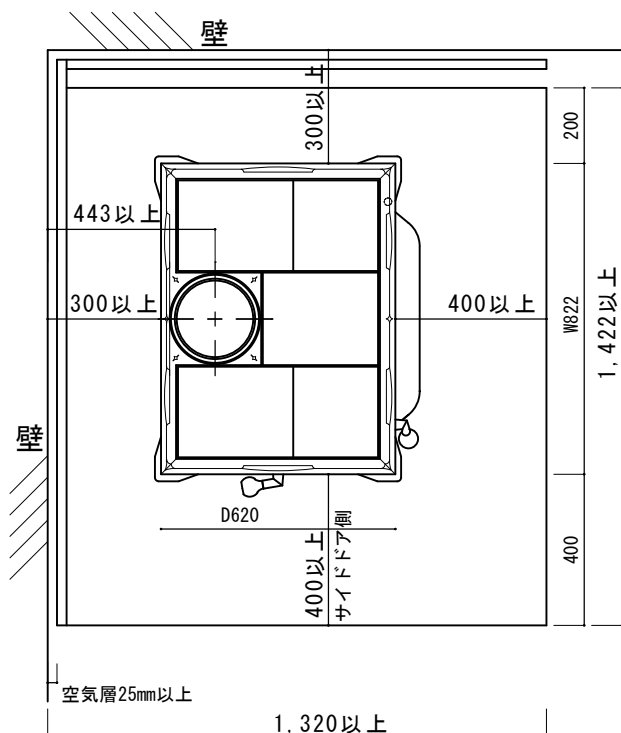
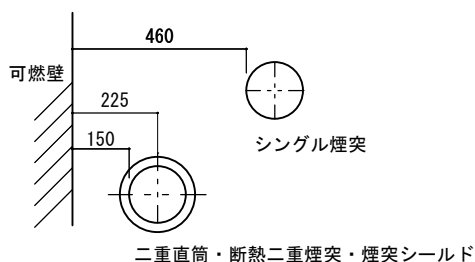
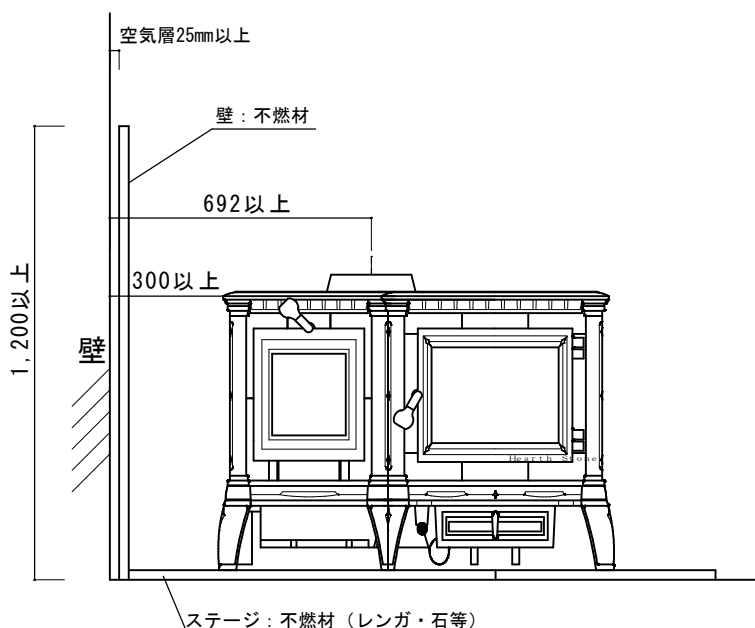


< 平行置き >

* 本体の左右に壁がある場合、空気層25mm付防火壁を設けて可燃壁から300mm以上離隔距離を確保してください。

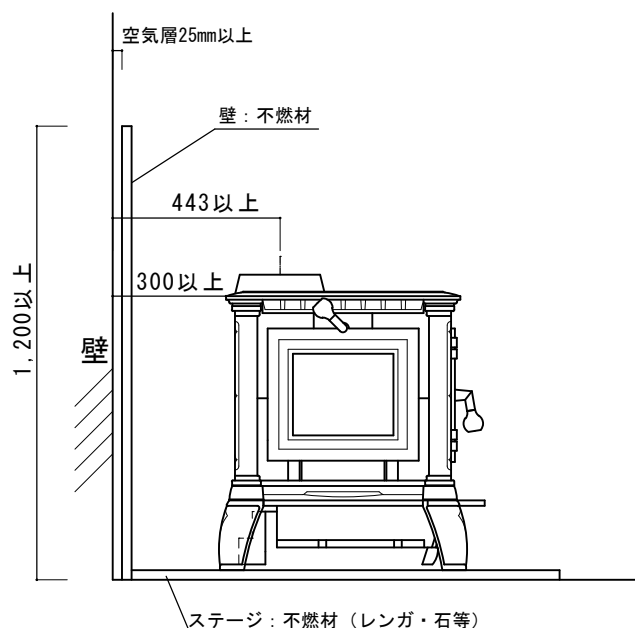

< コーナー置き >

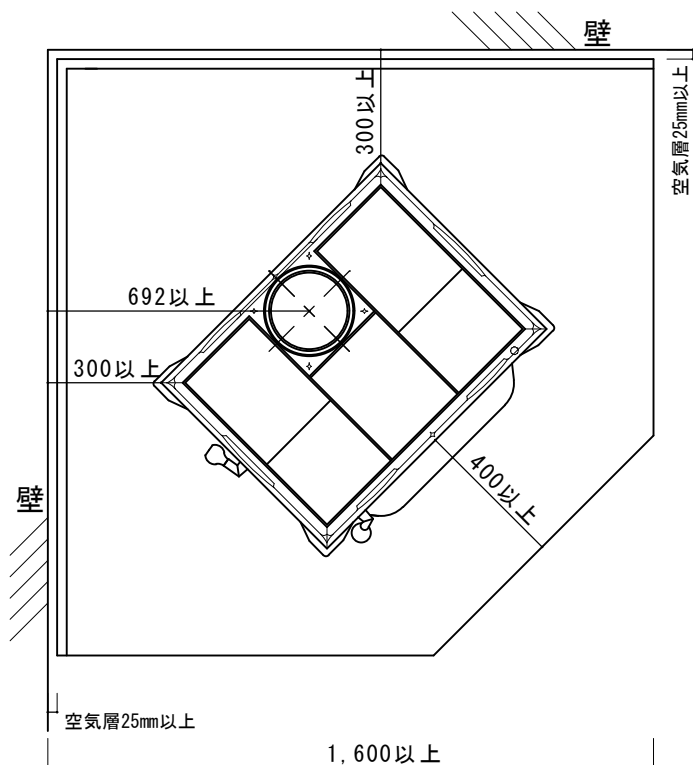

< 煙突の離隔距離 >

- * 壁：不燃材とは25mm以上の空気層のある遮熱壁
- * ステージ：仕様は不燃材料で、熱抵抗値 $R=0.175\text{m}^2\text{K/W}$ 以上の材料、厚みを確保してください。
- * 室内煙突がシングル煙突の場合は、煙突ヒートシールドが必要です。

Nagano and Sohsyo Company Limited

Phone: 0267-32-2353 Fax: 0267-32-2690

SUBJECT 設置参考図

SCALE 1:20 DATE 15/05/23

SHEET TITLE ハースストーン
イキノックス8000

DRAFT Kobayashi CON