


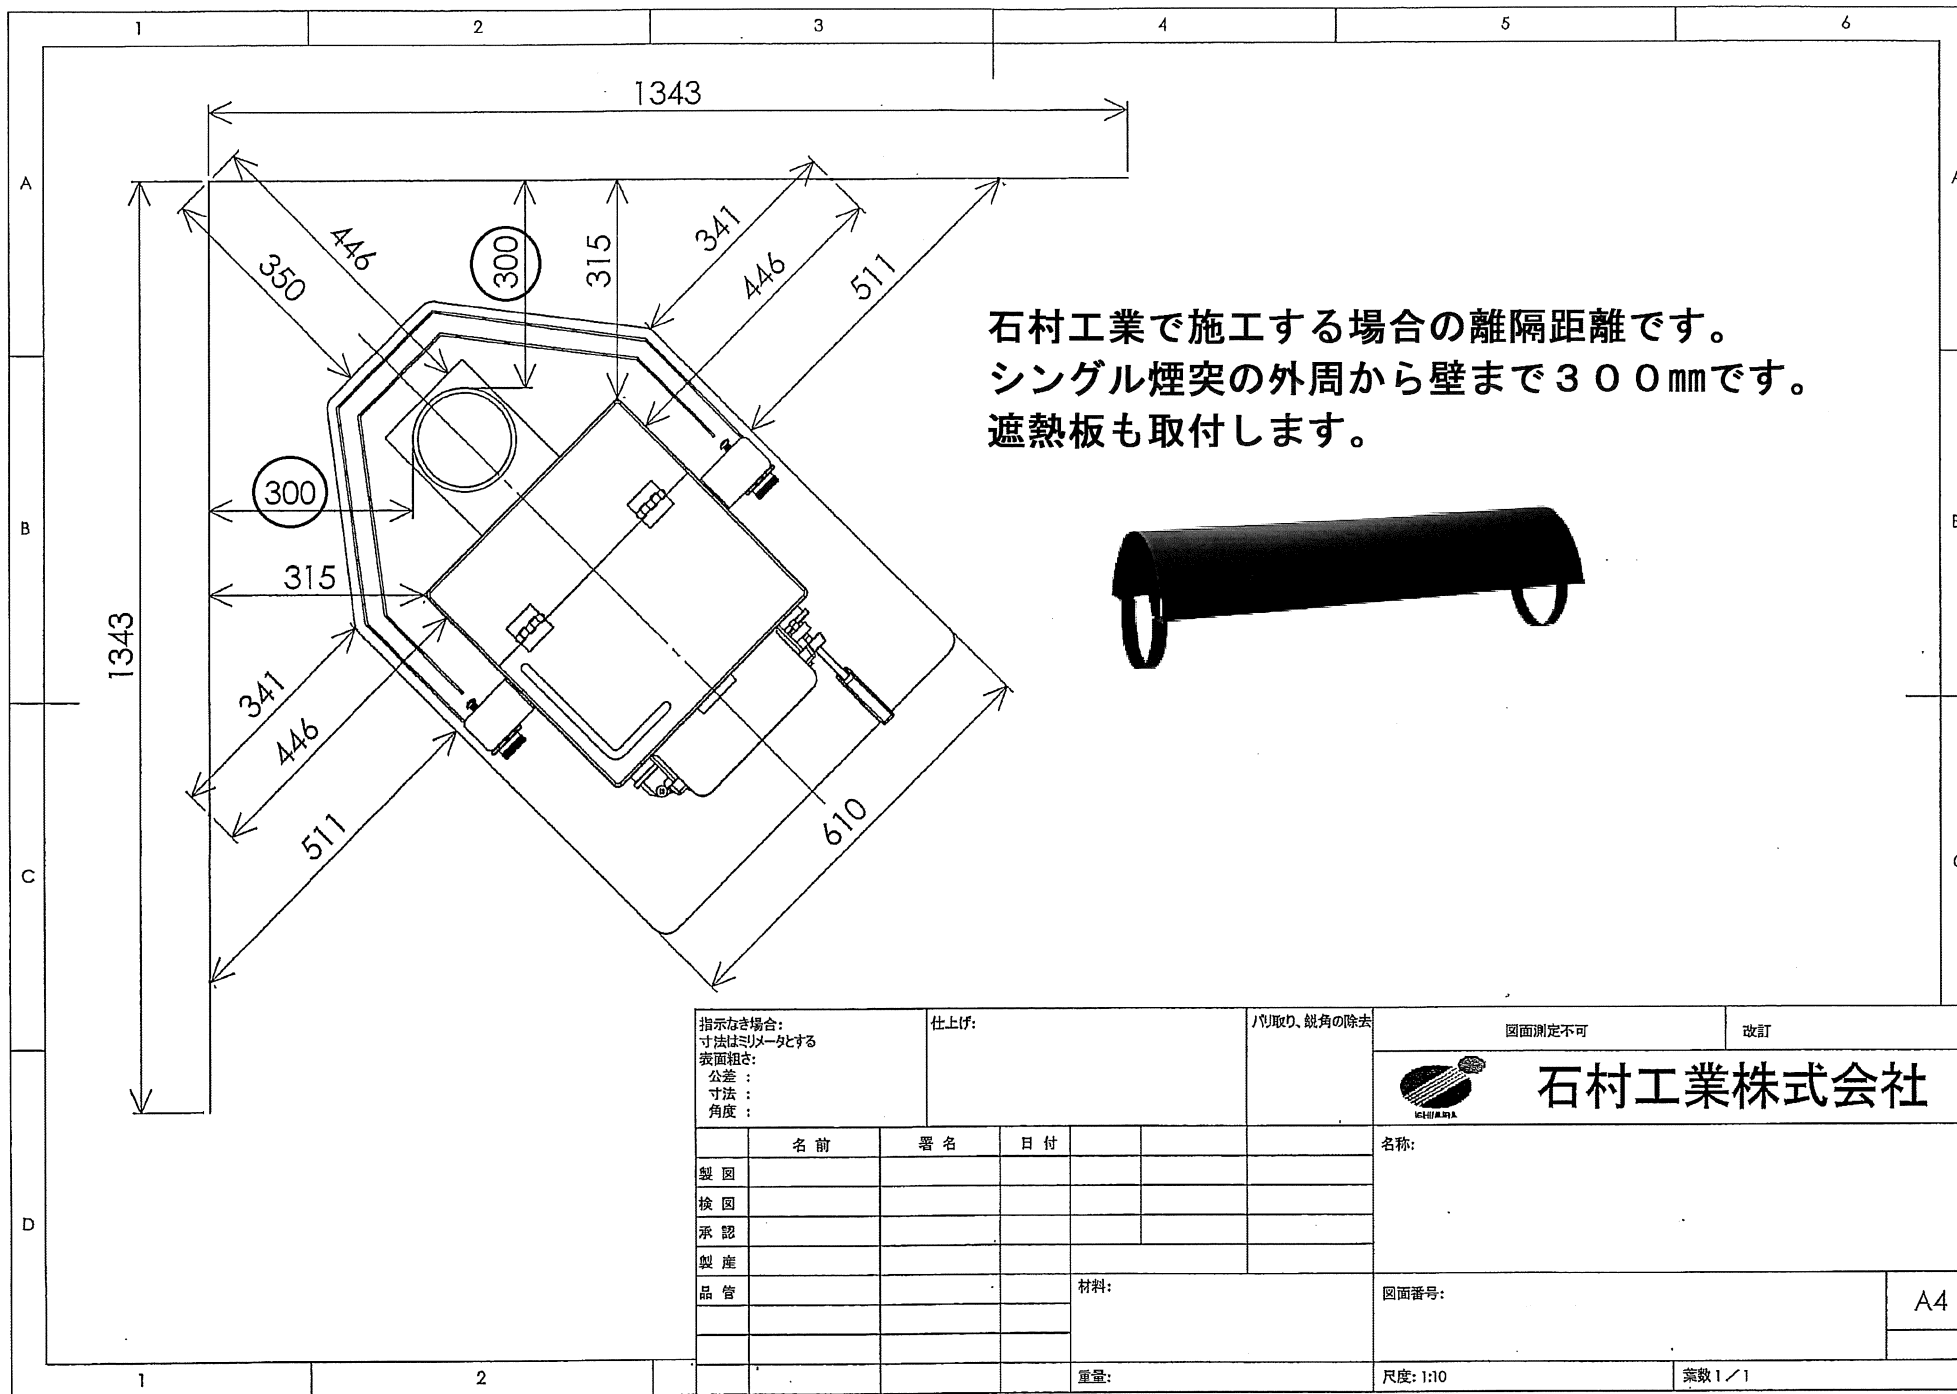

石村工業で施工する場合の離隔距離です。
 シングル煙突の外周から壁まで300mmです。
 遮熱板も取付します。



指示なき場合: 寸法はミリメートルとする 表面粗さ: 公差: 寸法: 角度:		仕上げ:		バリ取り、鋭角の除去		図面測定不可		改訂	
						 石村工業株式会社			
名前		署名		日付		名称:			
製図									
検図									
承認									
製産									
品管						材料:		図面番号:	
						重量:		A4	
						尺度: 1:10		葉数 1 / 1	